

UWAGI

- wszystkie wymiary sprawdzić w naturze.
- poziom 0,00 mierzony od gotowej posadzki

wykonawca:

DECOCHATA AGATA LACH
ul. Strzelców 1c/1, 01-348 Warszawa
tel. 602 455 908

inwestor:

PAŁAC MŁODZIEŻY w WARSZAWIE
Pl. Defilad 1 (PKiN)
00-901 Warszawa

adres inwestycji:

Ośrodek Warszawskiego
Pałacu Młodzieży w Pieczarkach
11-610 Pozezdrze

nazwa projektu:

aranżacja wnętrza

tytuł rysunku:

rzut - INWENTARYZACJA

projektował:


arch. Agata Lach

branża: ARCHITEKTURA

skala: 1:50

data: GRUDZIEŃ 2023

nr rys: P - 01

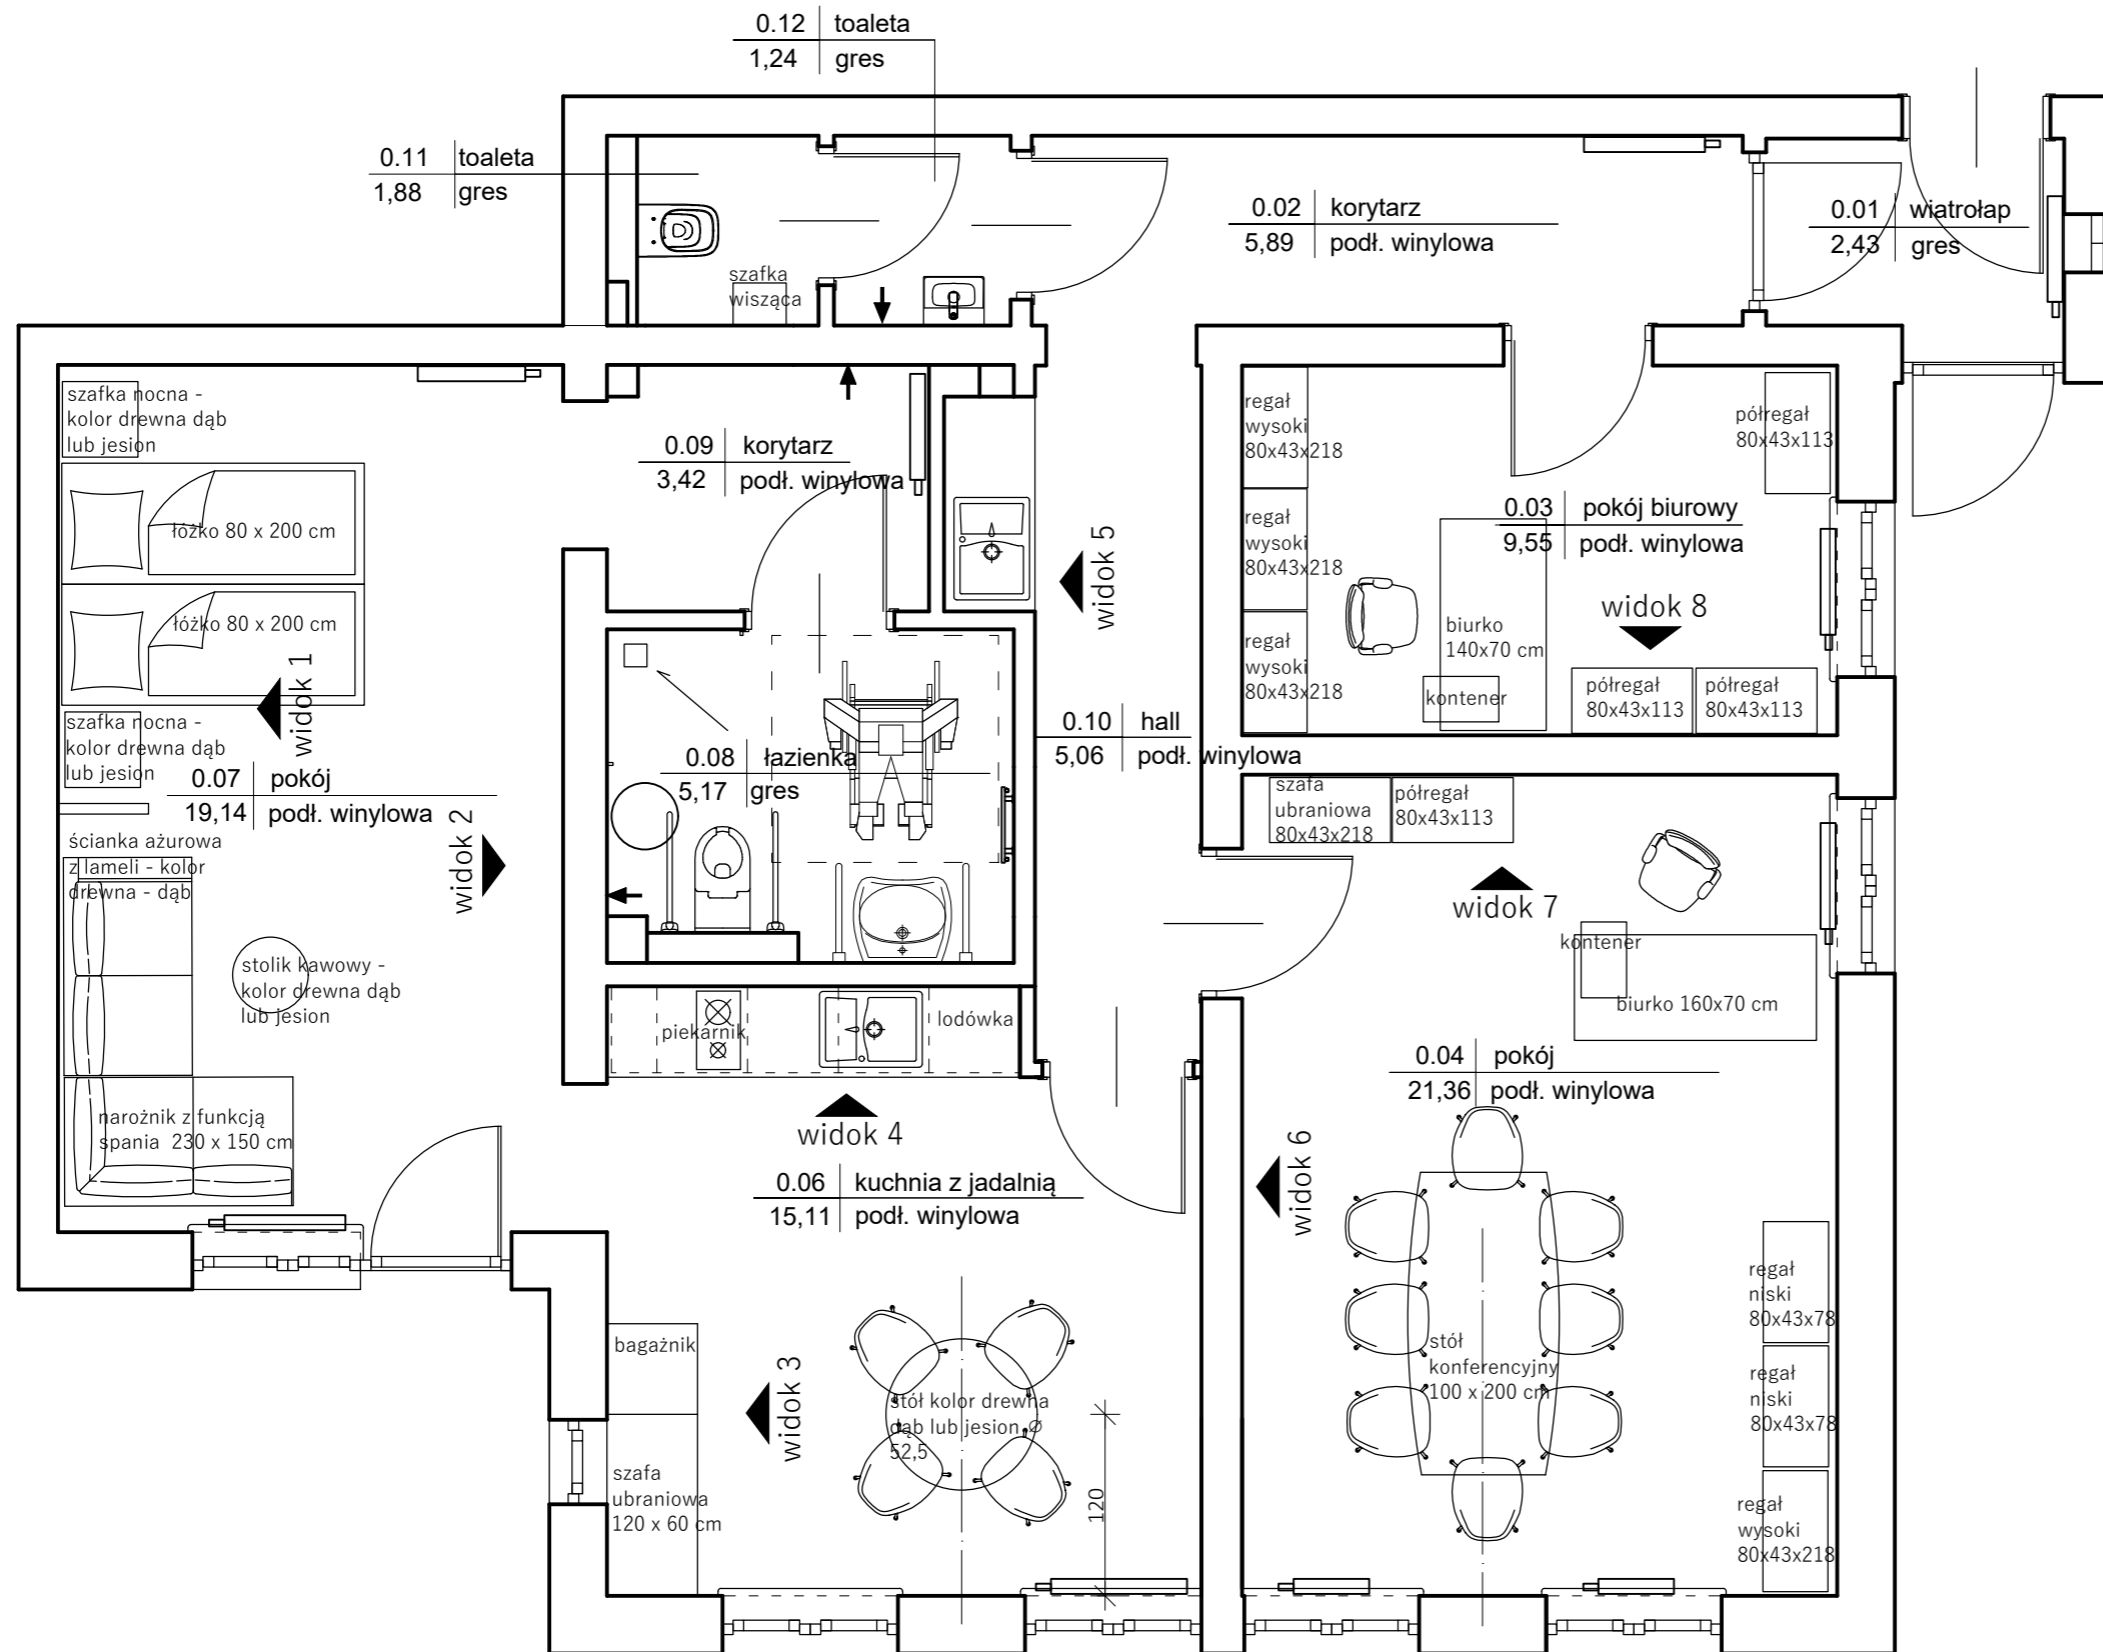

UWAGI

- wszystkie wymiary sprawdzić w naturze.
- poziom 0,00 mierzony od gotowej posadzki

wykonawca:

DECOCHATA AGATA LACH
ul. Strzelców 1c/1, 01-348 Warszawa
tel. 602 455 908

inwestor:

PAŁAC MŁODZIEŻY w WARSZAWIE
Pl. Defilad 1 (PKiN)
00-901 Warszawa

adres inwestycji:

Ośrodek Warszawskiego
Pałacu Młodzieży w Pieczarkach
11-610 Pozezdrze

nazwa projektu:

aranżacja wnętrza

tytuł rysunku:

rzut - ZAGOSPODAROWANIE

projektował:

arch. Agata Lach

branża: ARCHITEKTURA

skala: 1:50

data: GRUDZIEŃ 2023


nr rys: P - 02

UWAGI

- wszystkie wymiary sprawdzić w naturze.
- poziom 0,00 mierzony od gotowej posadzki

prace demontażowe:

- demontaż paneli w pokojach i listew przypodłogowych
- demontaż posadzek ceramicznych
- demontaż płytek ceramicznych na ścianach
- demontaż białego montażu w łazienkach
- demontaż sufitu podwieszonego w toalecie
- demontaż drzwi
- wyburzenia ścian wg rysunku
- pokój 007 - wymiana okna i poszerzenie okna balkonowego do 100 cm oraz dostosowanie parapetu

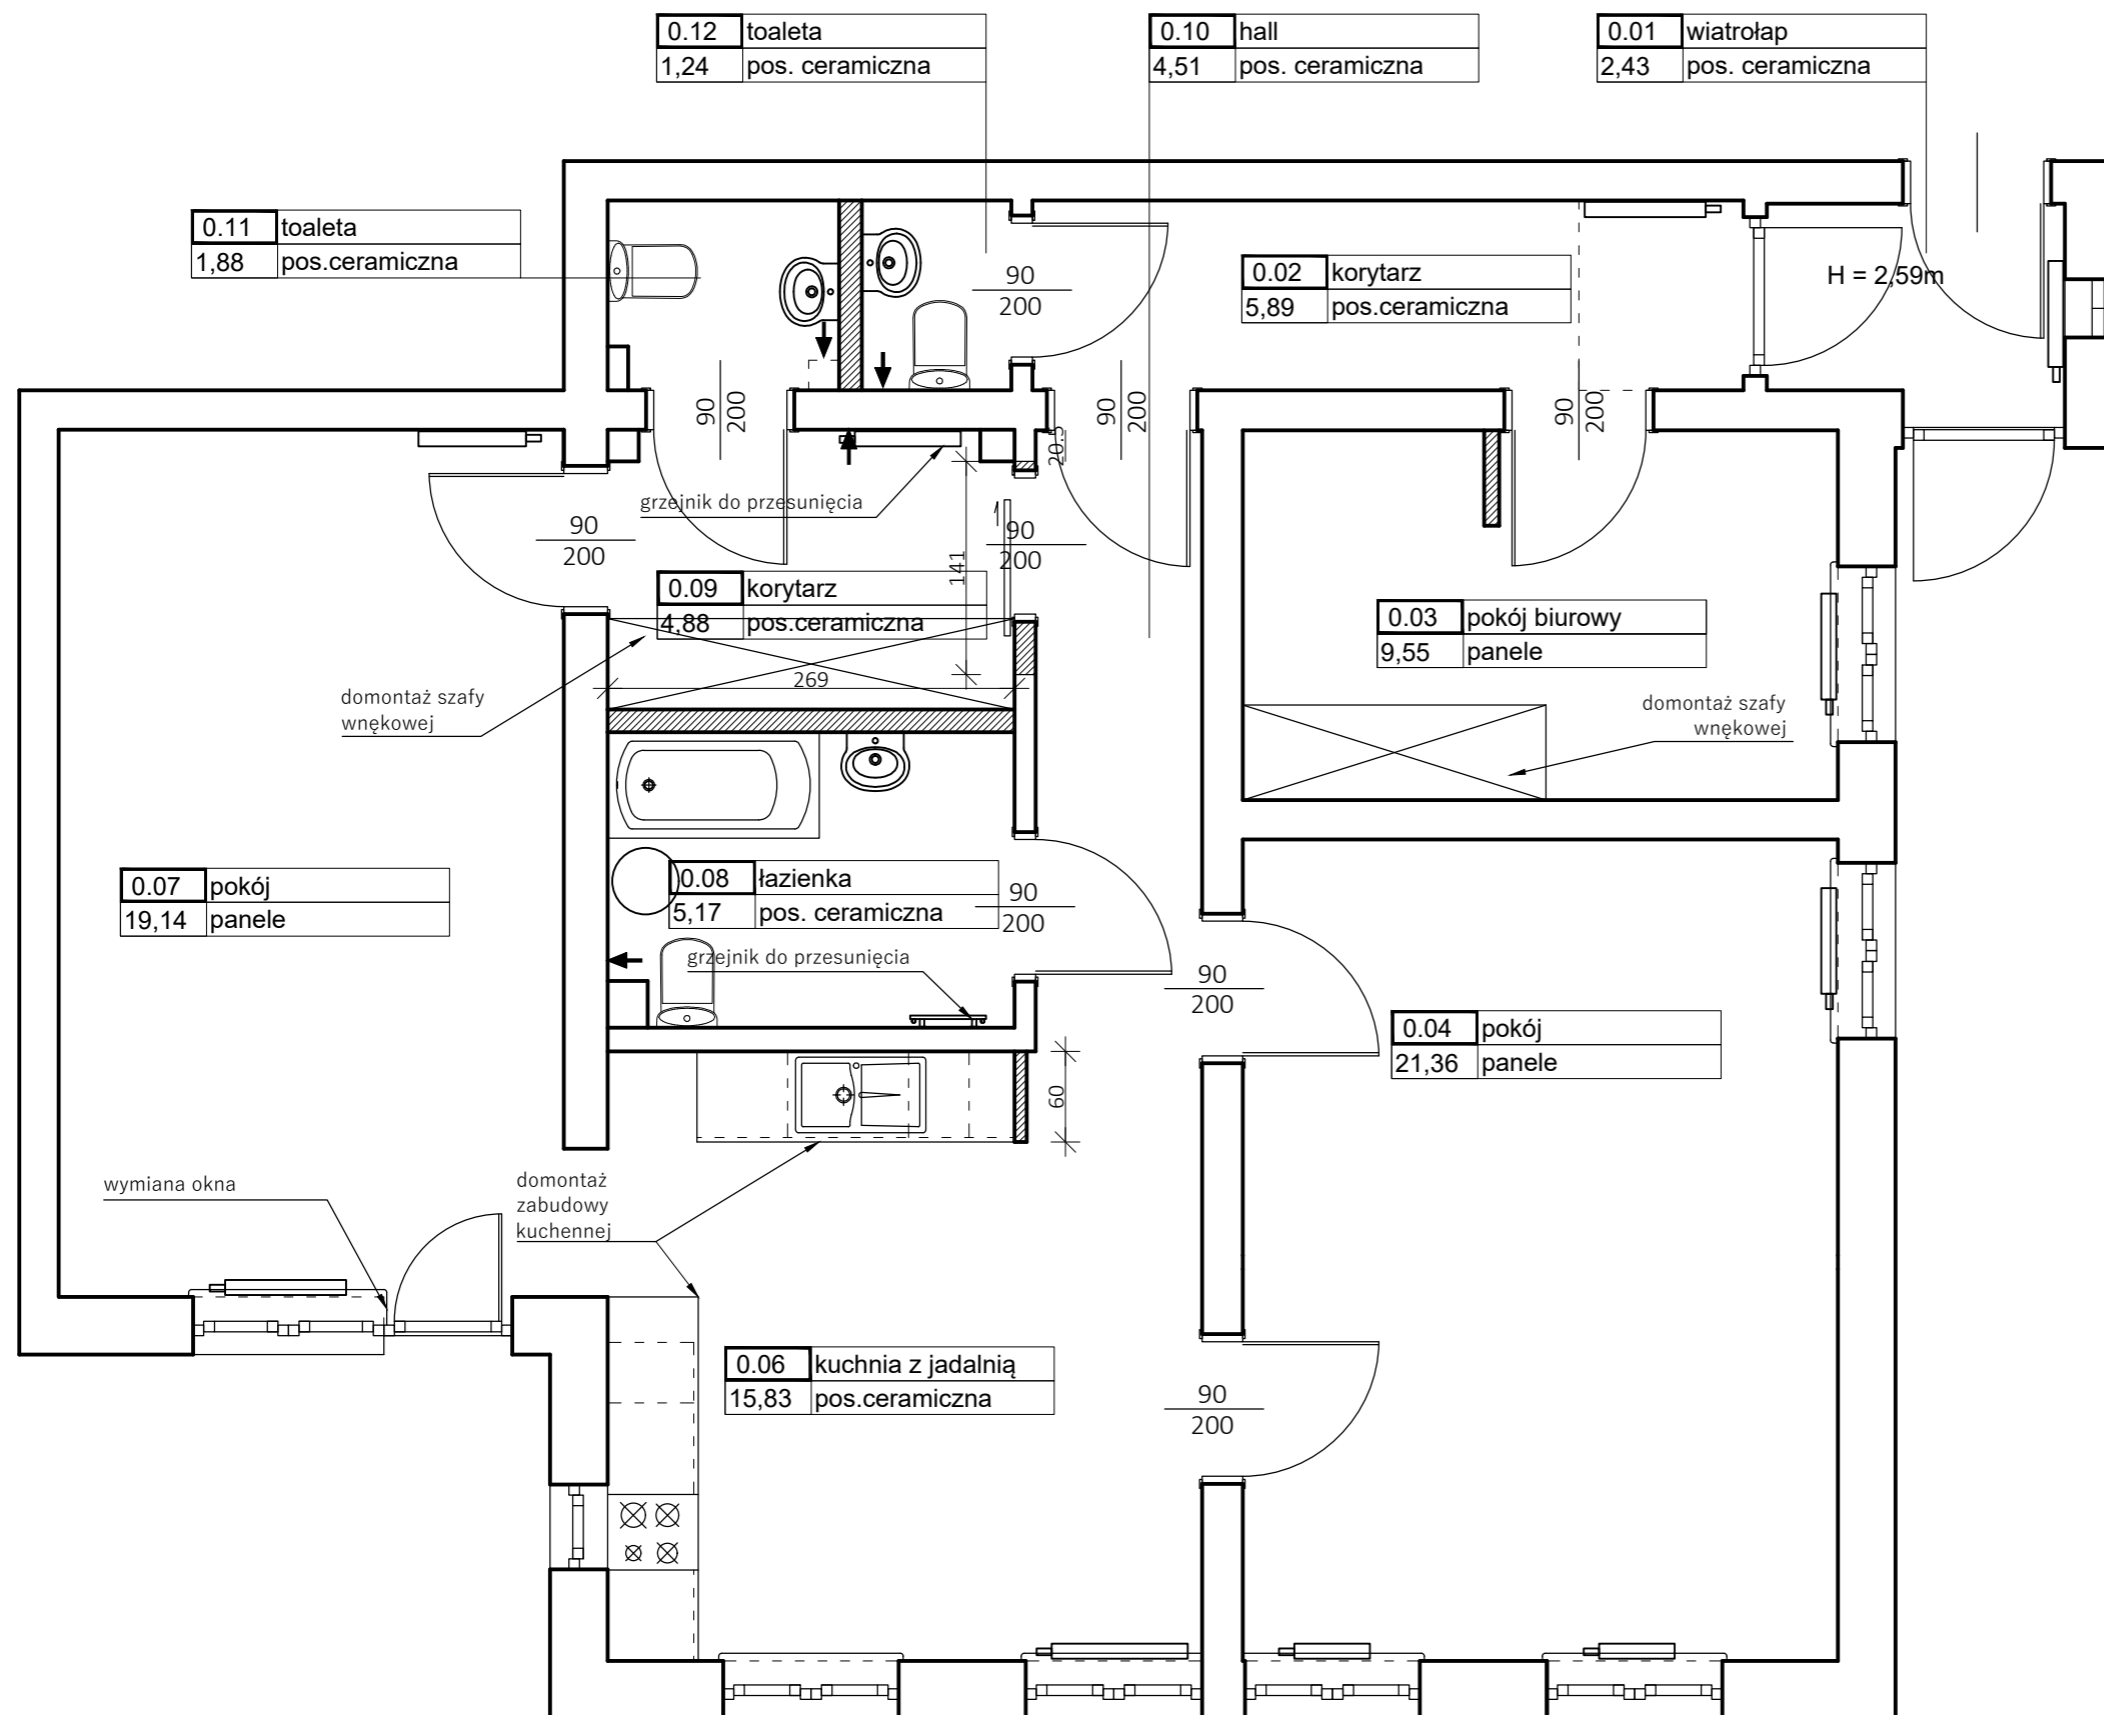

LEGENDA

- ściany istniejące
- ściany do wyburzenia

wykonawca:

DECOCHATA AGATA LACH
ul. Strzelców 1c/1, 01-348 Warszawa
tel. 602 455 908

inwestor:

PAŁAC MŁODZIEŻY w WARSZAWIE
Pl. Defilad 1 (PKiN)
00-901 Warszawa

adres inwestycji:

Ośrodek Warszawskiego
Pałacu Młodzieży w Pieczarkach
11-610 Pozezdrze

nazwa projektu:

aranżacja wnętrza

tytuł rysunku:

rzut - ŚCIANY DO WYBURZENIA

projektował:


arch. Agata Lach

branża: ARCHITEKTURA

skala: 1:50

data: GRUDZIEŃ 2023

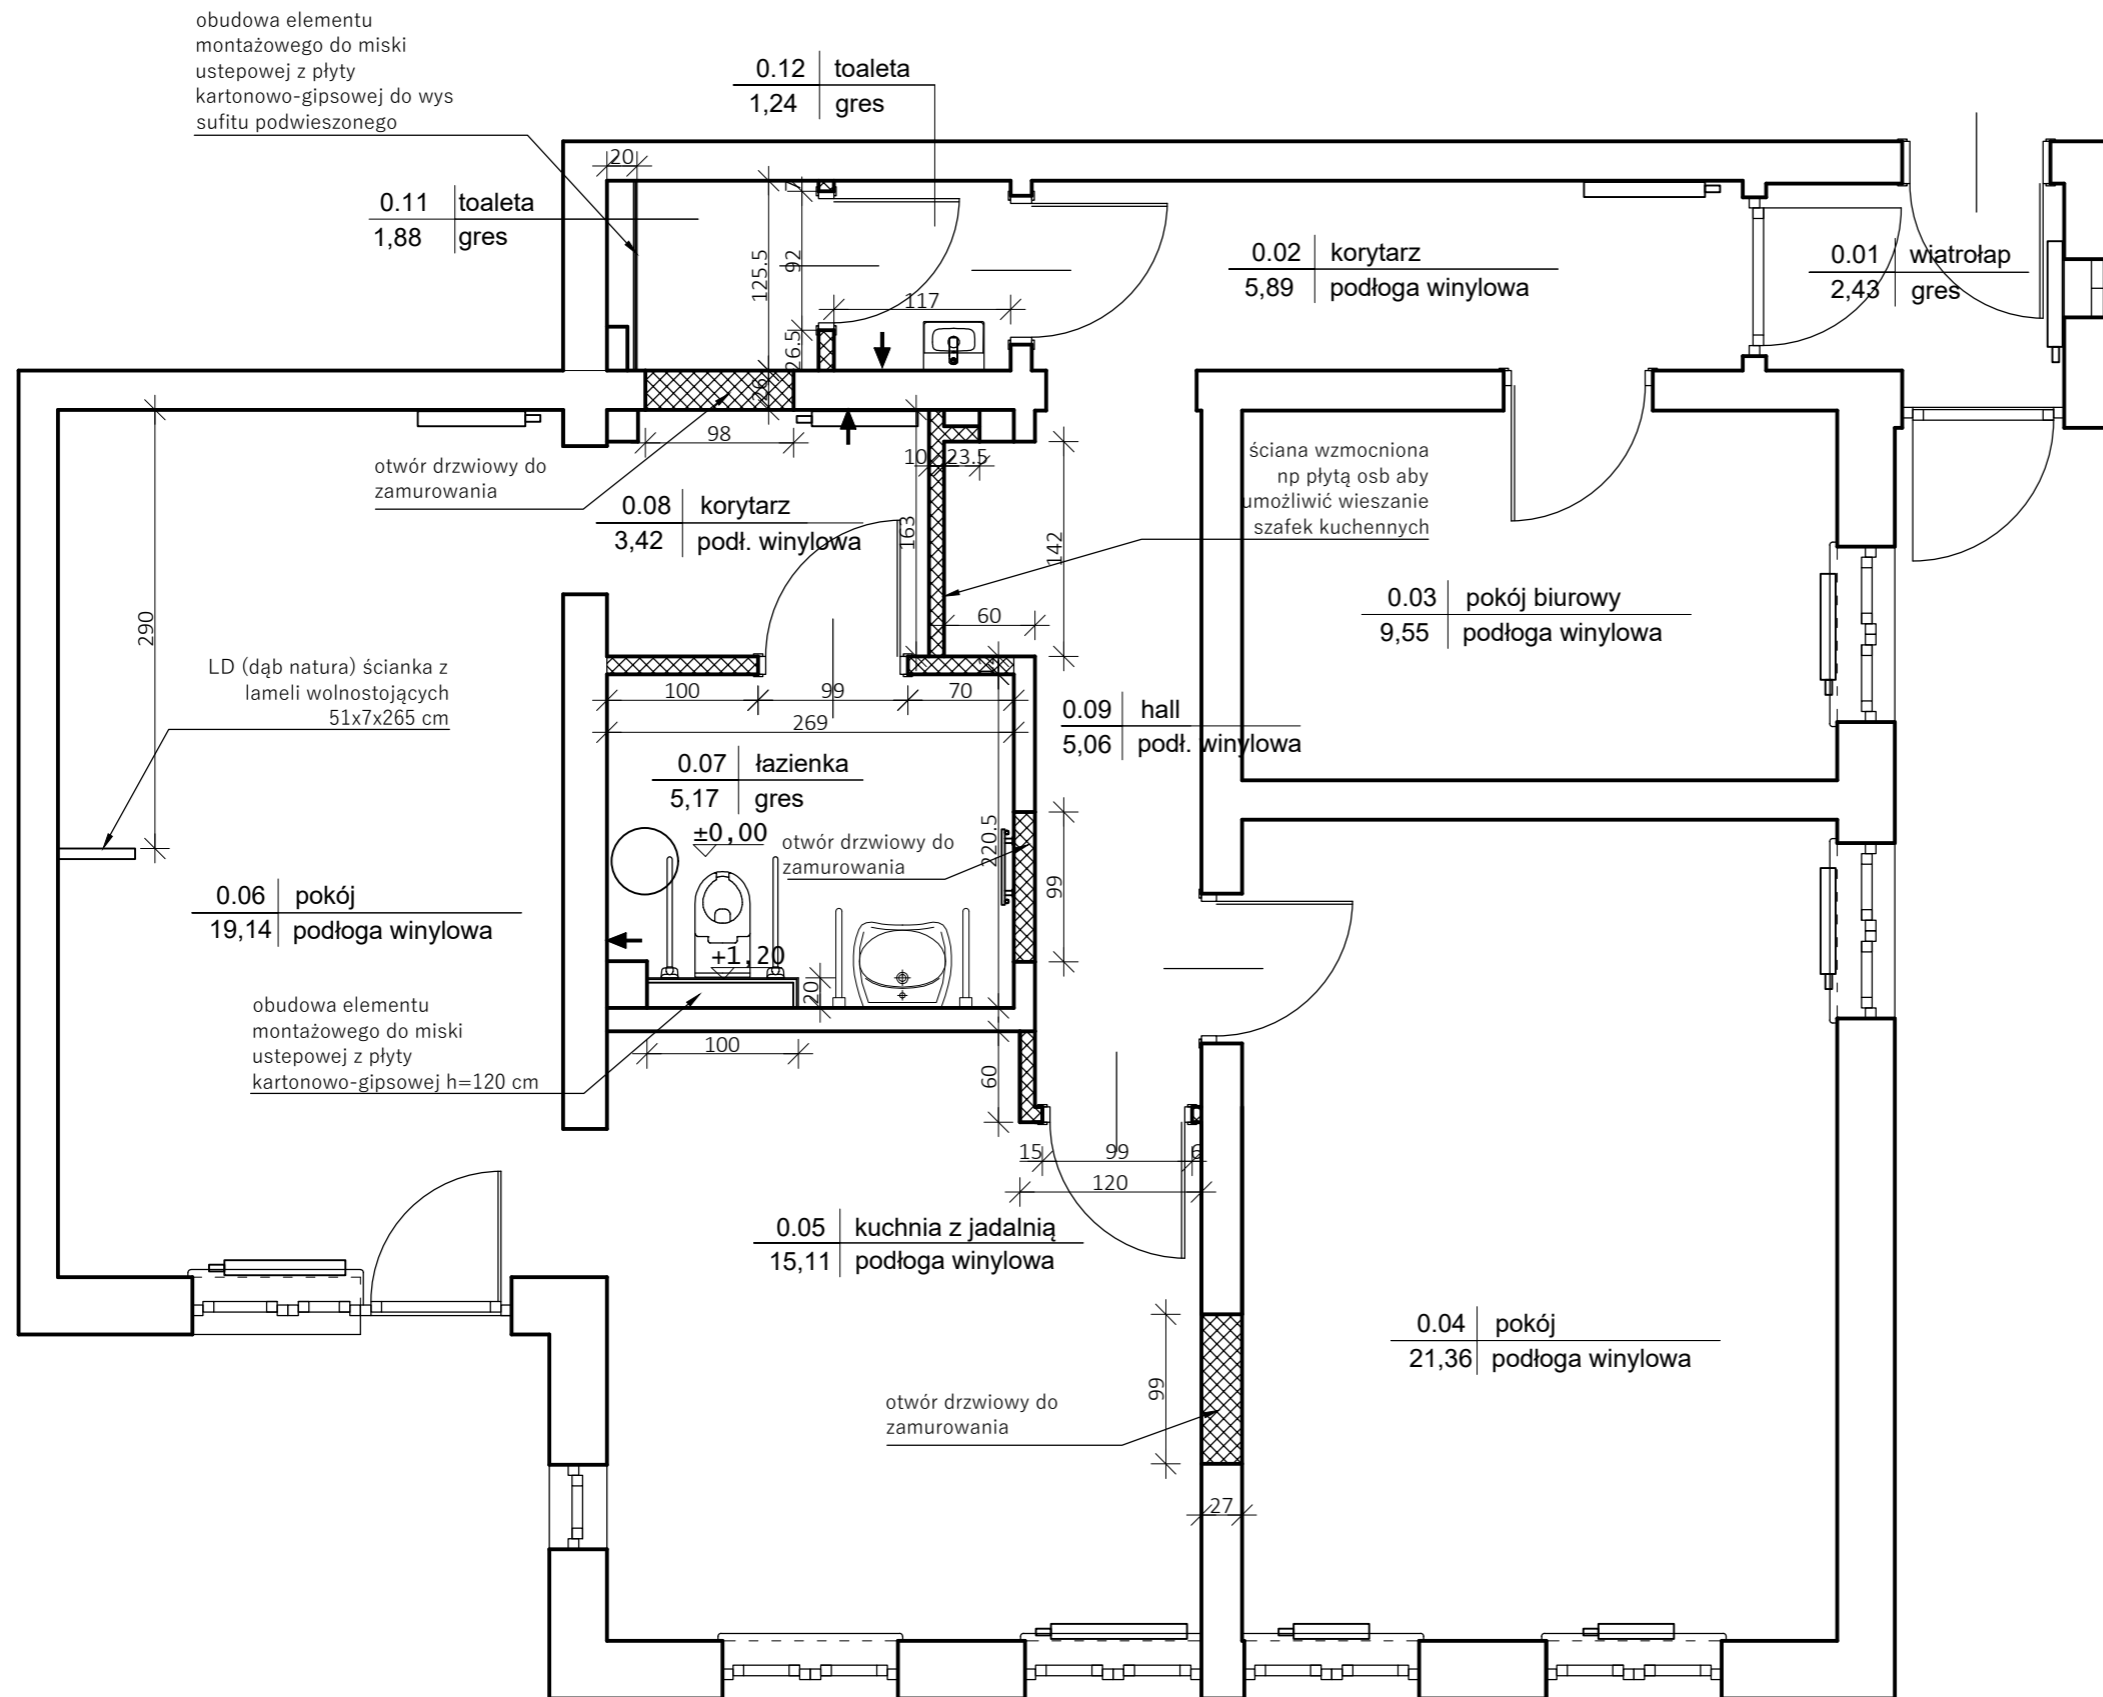

nr rys: P - 03



UWAGI

- wszystkie wymiary sprawdzić w naturze.
- poziom 0,00 mierzony od gotowej posadzki

LEGENDA:

-  ściany istniejące
-  ściany projektowane z płyty kartonowo-gipsowej

wykonawca:

DECOCHATA AGATA LACH
ul. Strzelców 1c/1, 01-348 Warszawa
tel. 602 455 908

inwestor:

PAŁAC MŁODZIEŻY w WARSZAWIE
Pl. Defilad 1 (PKiN)
00-901 Warszawa

adres inwestycji:

Ośrodek Warszawskiego
Pałacu Młodzieży w Pieczarkach
11-610 Pozezdrze

nazwa projektu:

aranżacja wnętrza

tytuł rysunku:


rzut - ŚCIANY PROJEKTOWANE

projektował:

arch. Agata Lach

branża: ARCHITEKTURA / WNĘTRZA

skala: 1:50 data: GRUDZIEŃ 2023 nr rys: P - 04

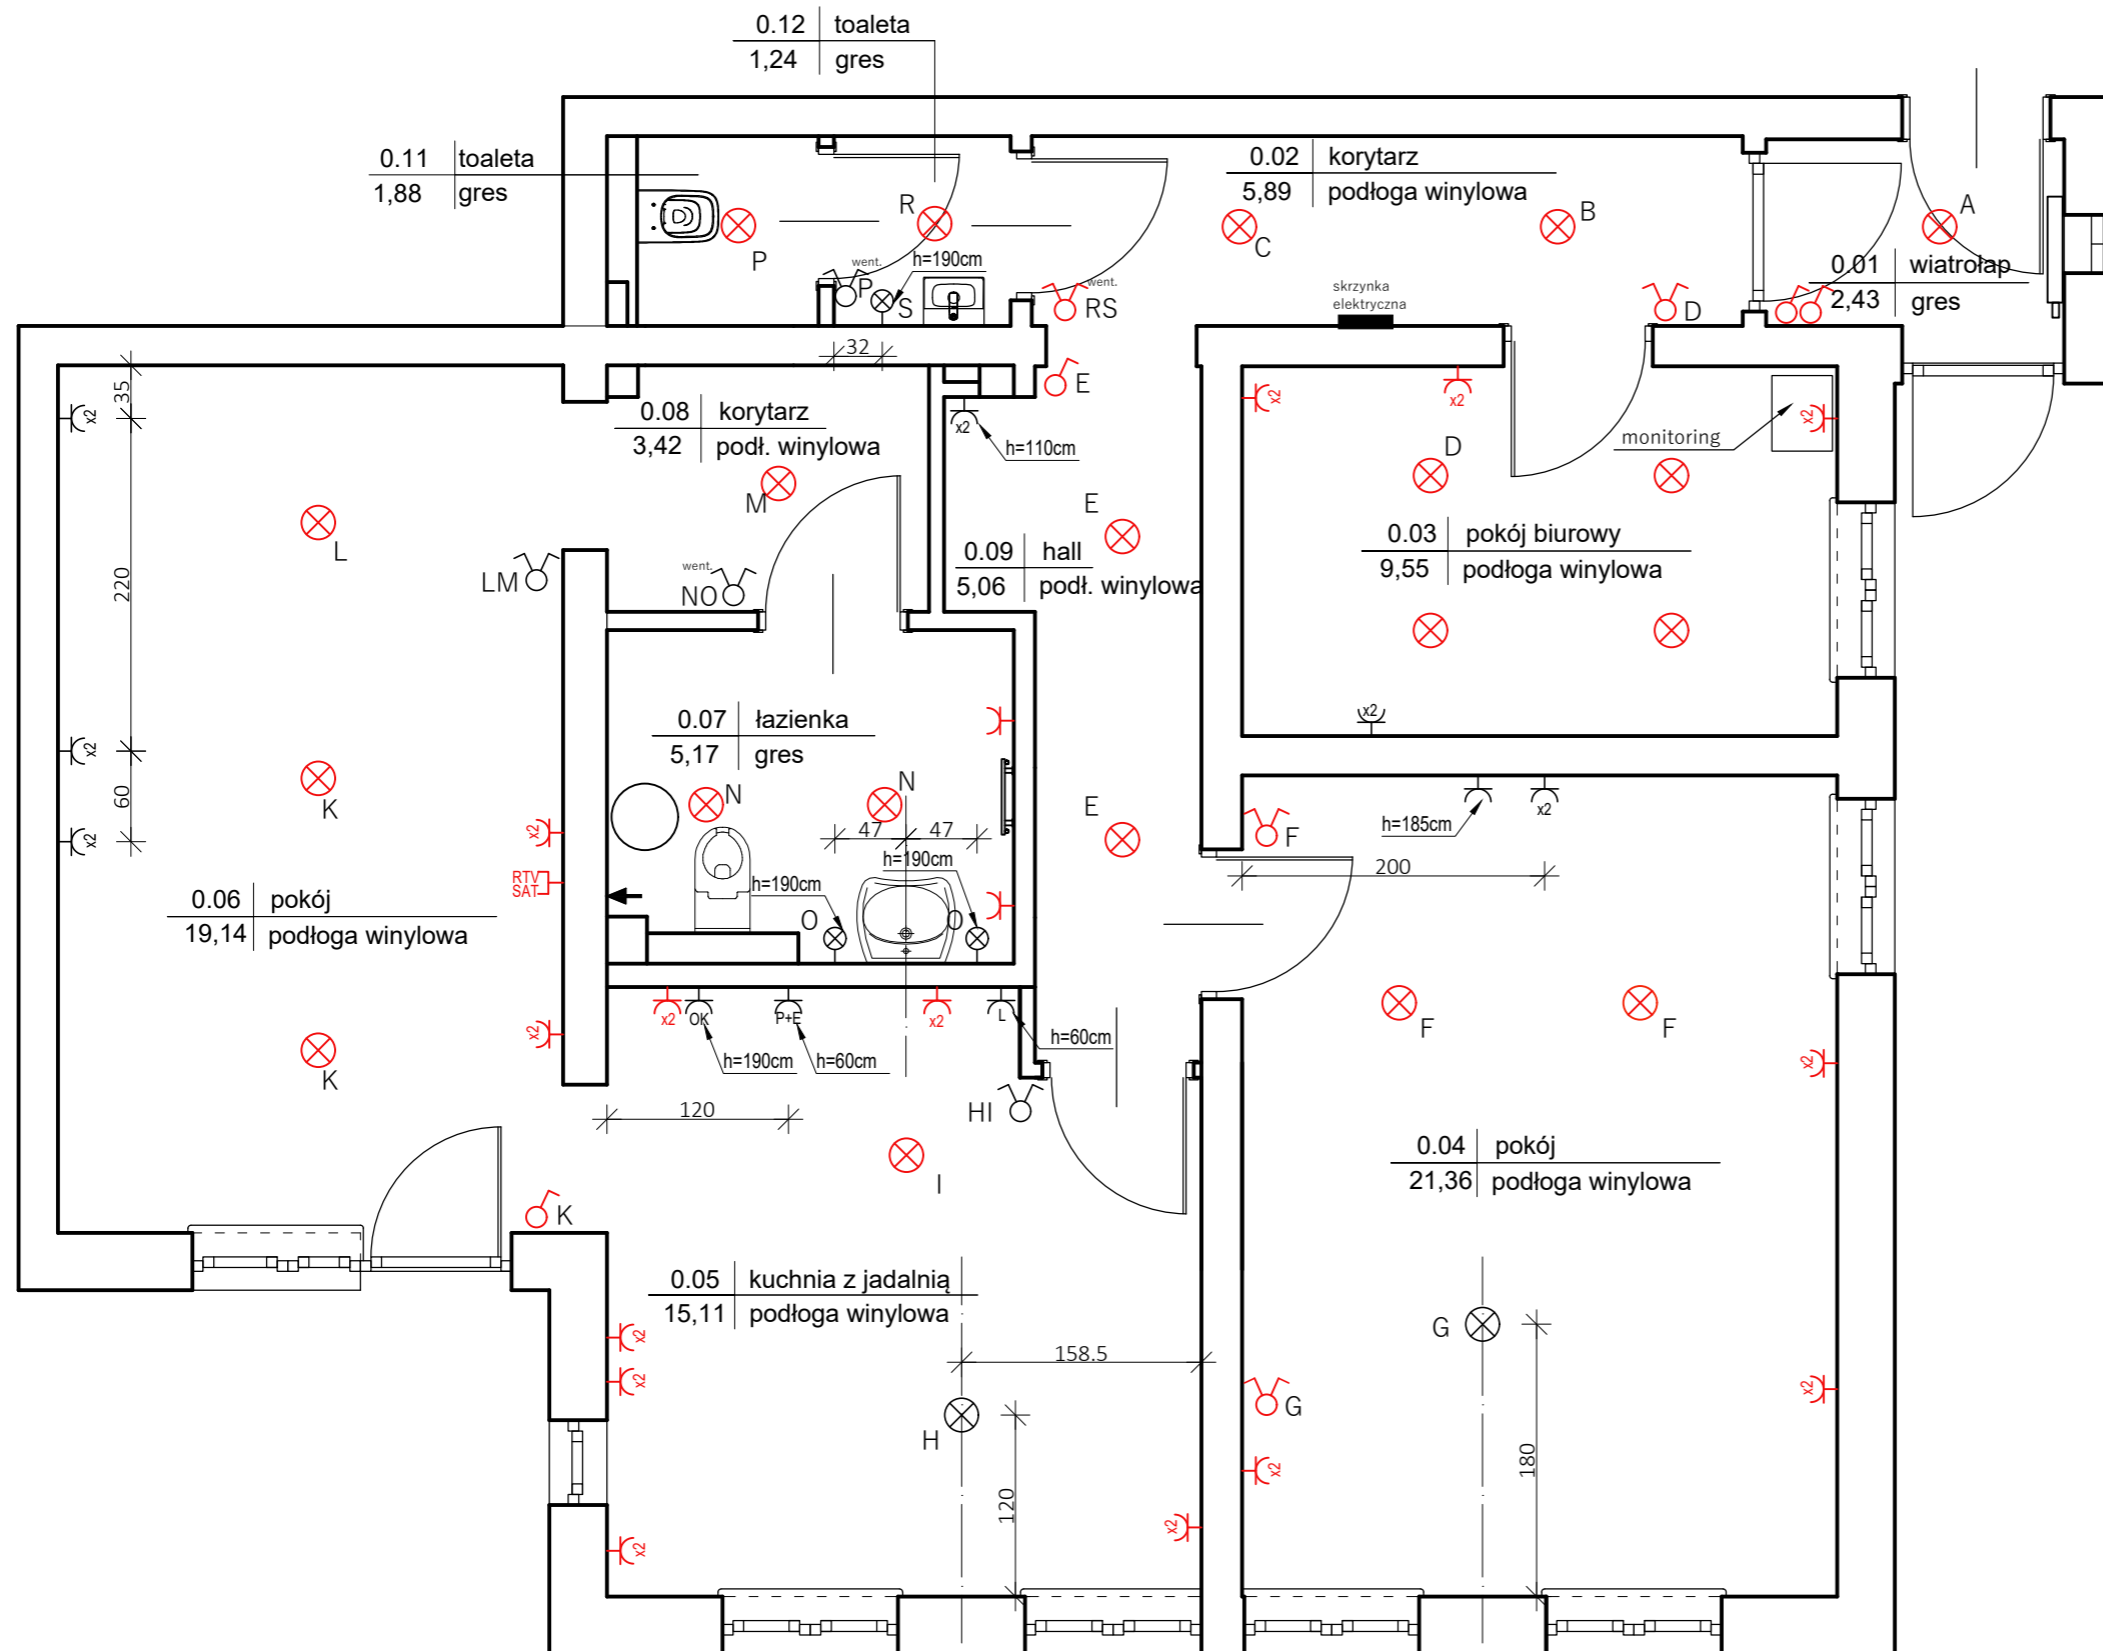

UWAGI

- wszystkie wymiary sprawdzić w naturze.
- poziom 0,00 mierzony od gotowej posadzki
- wszystkie punkty oznaczone na kolor czerwony są istniejące - sprawdzić ich stan faktyczny

OZNACZENIA:

- ⊗ wypust oświetleniowy sufitowy
- ⊗ wypust oświetleniowy ścienny
- ♂ łącznik pojedynczy
- ⊕ łącznik świecznikowy
- ⌚ gniazdo pojedyncze
- ⌚₂ gniazdo podwójne w podwójnej puszcze
- ⌚_L gniazdo wtyczkowe lodówka
- ⌚_{OK} gniazdo wtyczkowe okap
- ⌚_{P+E} gniazdo wtyczkowe podwójne piekarnik i płyta elektryczna

wykonawca:

DECOCHATA AGATA LACH
ul.Strzelców 1c/1, 01-348 Warszawa
tel.602 455 908

inwestor:

PAŁAC MŁODZIEŻY W WARSZAWIE
Pl. Defilad 1 (PKiN)
00-901 Warszawa

adres inwestycji:

Ośrodek Warszawskiego
Pałacu Młodzieży w Pieczarkach
11-610 Pozezdrze

nazwa projektu:

aranżacja wnętrza

tytuł rysunku:


rzut - przesunięcia osprzętu elektrycznego

projektował:

arch. Agata Lach

branża: ARCHITEKTURA / WNĘTRZA

skala: 1:50 data: GRUDZIEŃ 2023 nr rys: P - 05

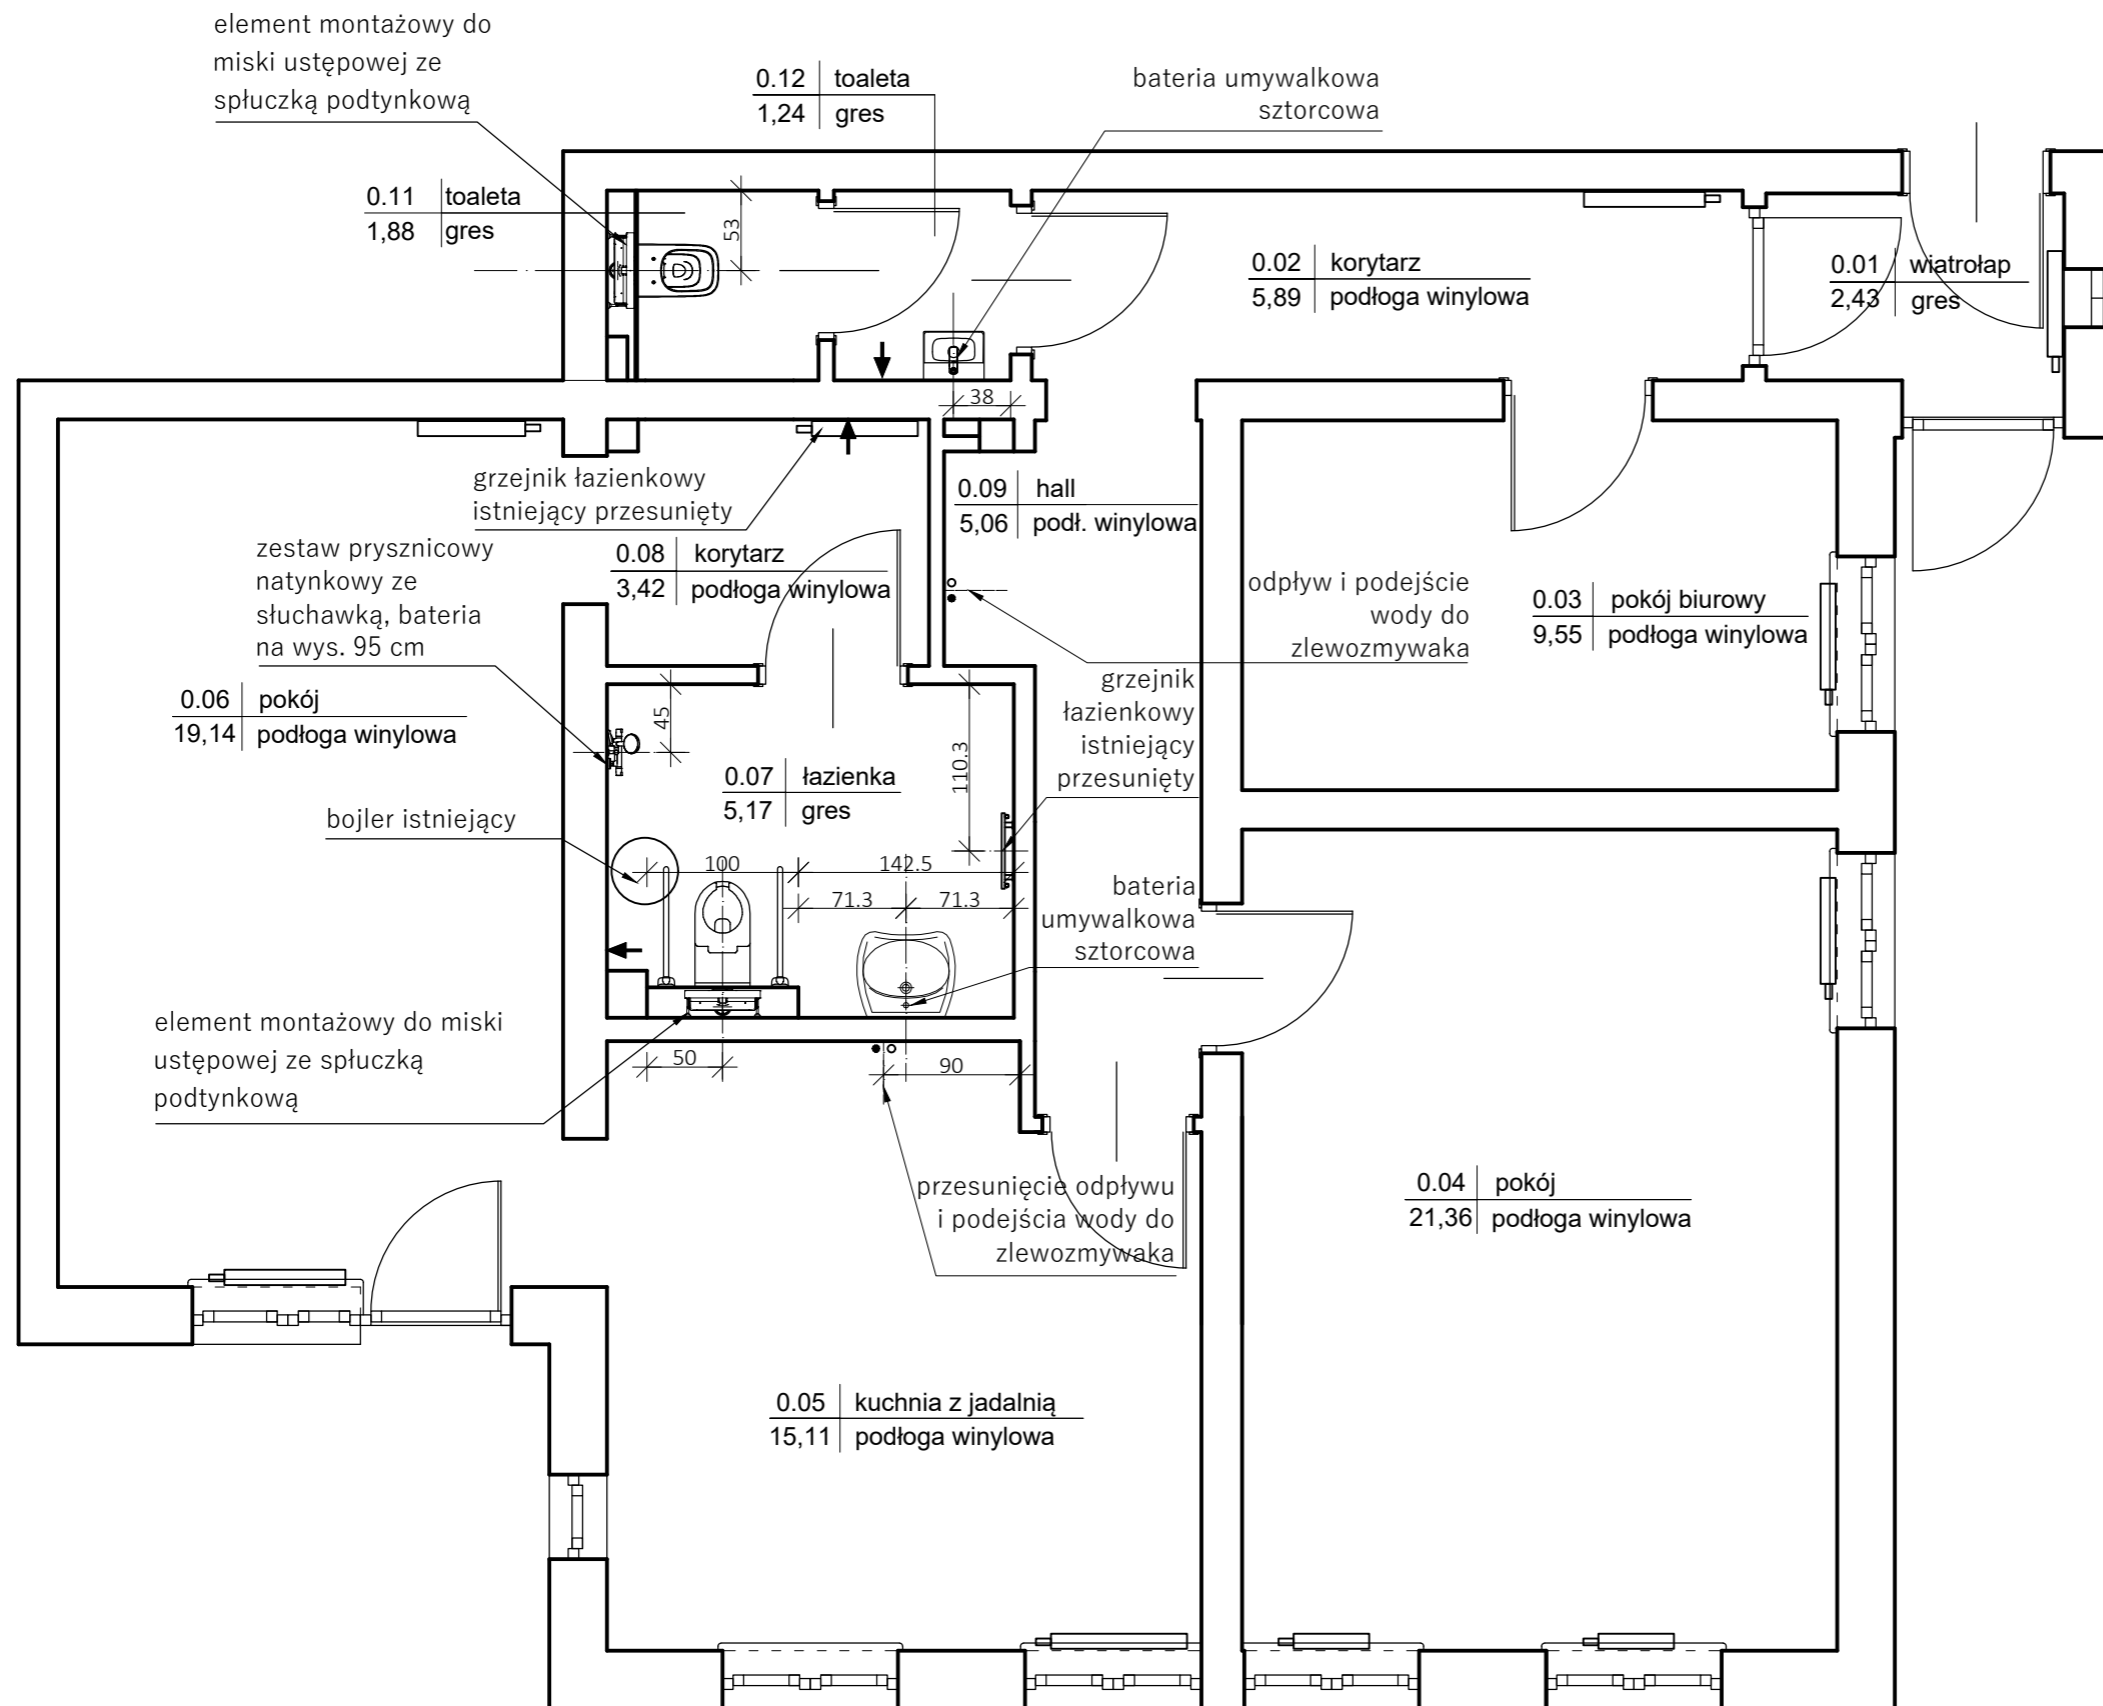

UWAGI

- wszystkie wymiary sprawdzić w naturze.
- poziom 0,00 mierzony od gotowej posadzki

wykonawca:

DECOCHATA AGATA LACH
ul. Strzelców 1c/1, 01-348 Warszawa
tel. 602 455 908

inwestor:

PAŁAC MŁODZIEŻY w WARSZAWIE
Pl. Defilad 1 (PKiN)
00-901 Warszawa

adres inwestycji:

Ośrodek Warszawskiego
Pałacu Młodzieży w Pieczarkach
11-610 Pozezdrze

nazwa projektu:

aranżacja wnętrza

tytuł rysunku:


rzut - rozmieszczenie instalacji wod-kan

projektował:

arch. Agata Lach

branża: ARCHITEKTURA / WNĘTRZA

skala: 1:50 data: GRUDZIEŃ 2023 nr rys: P - 06

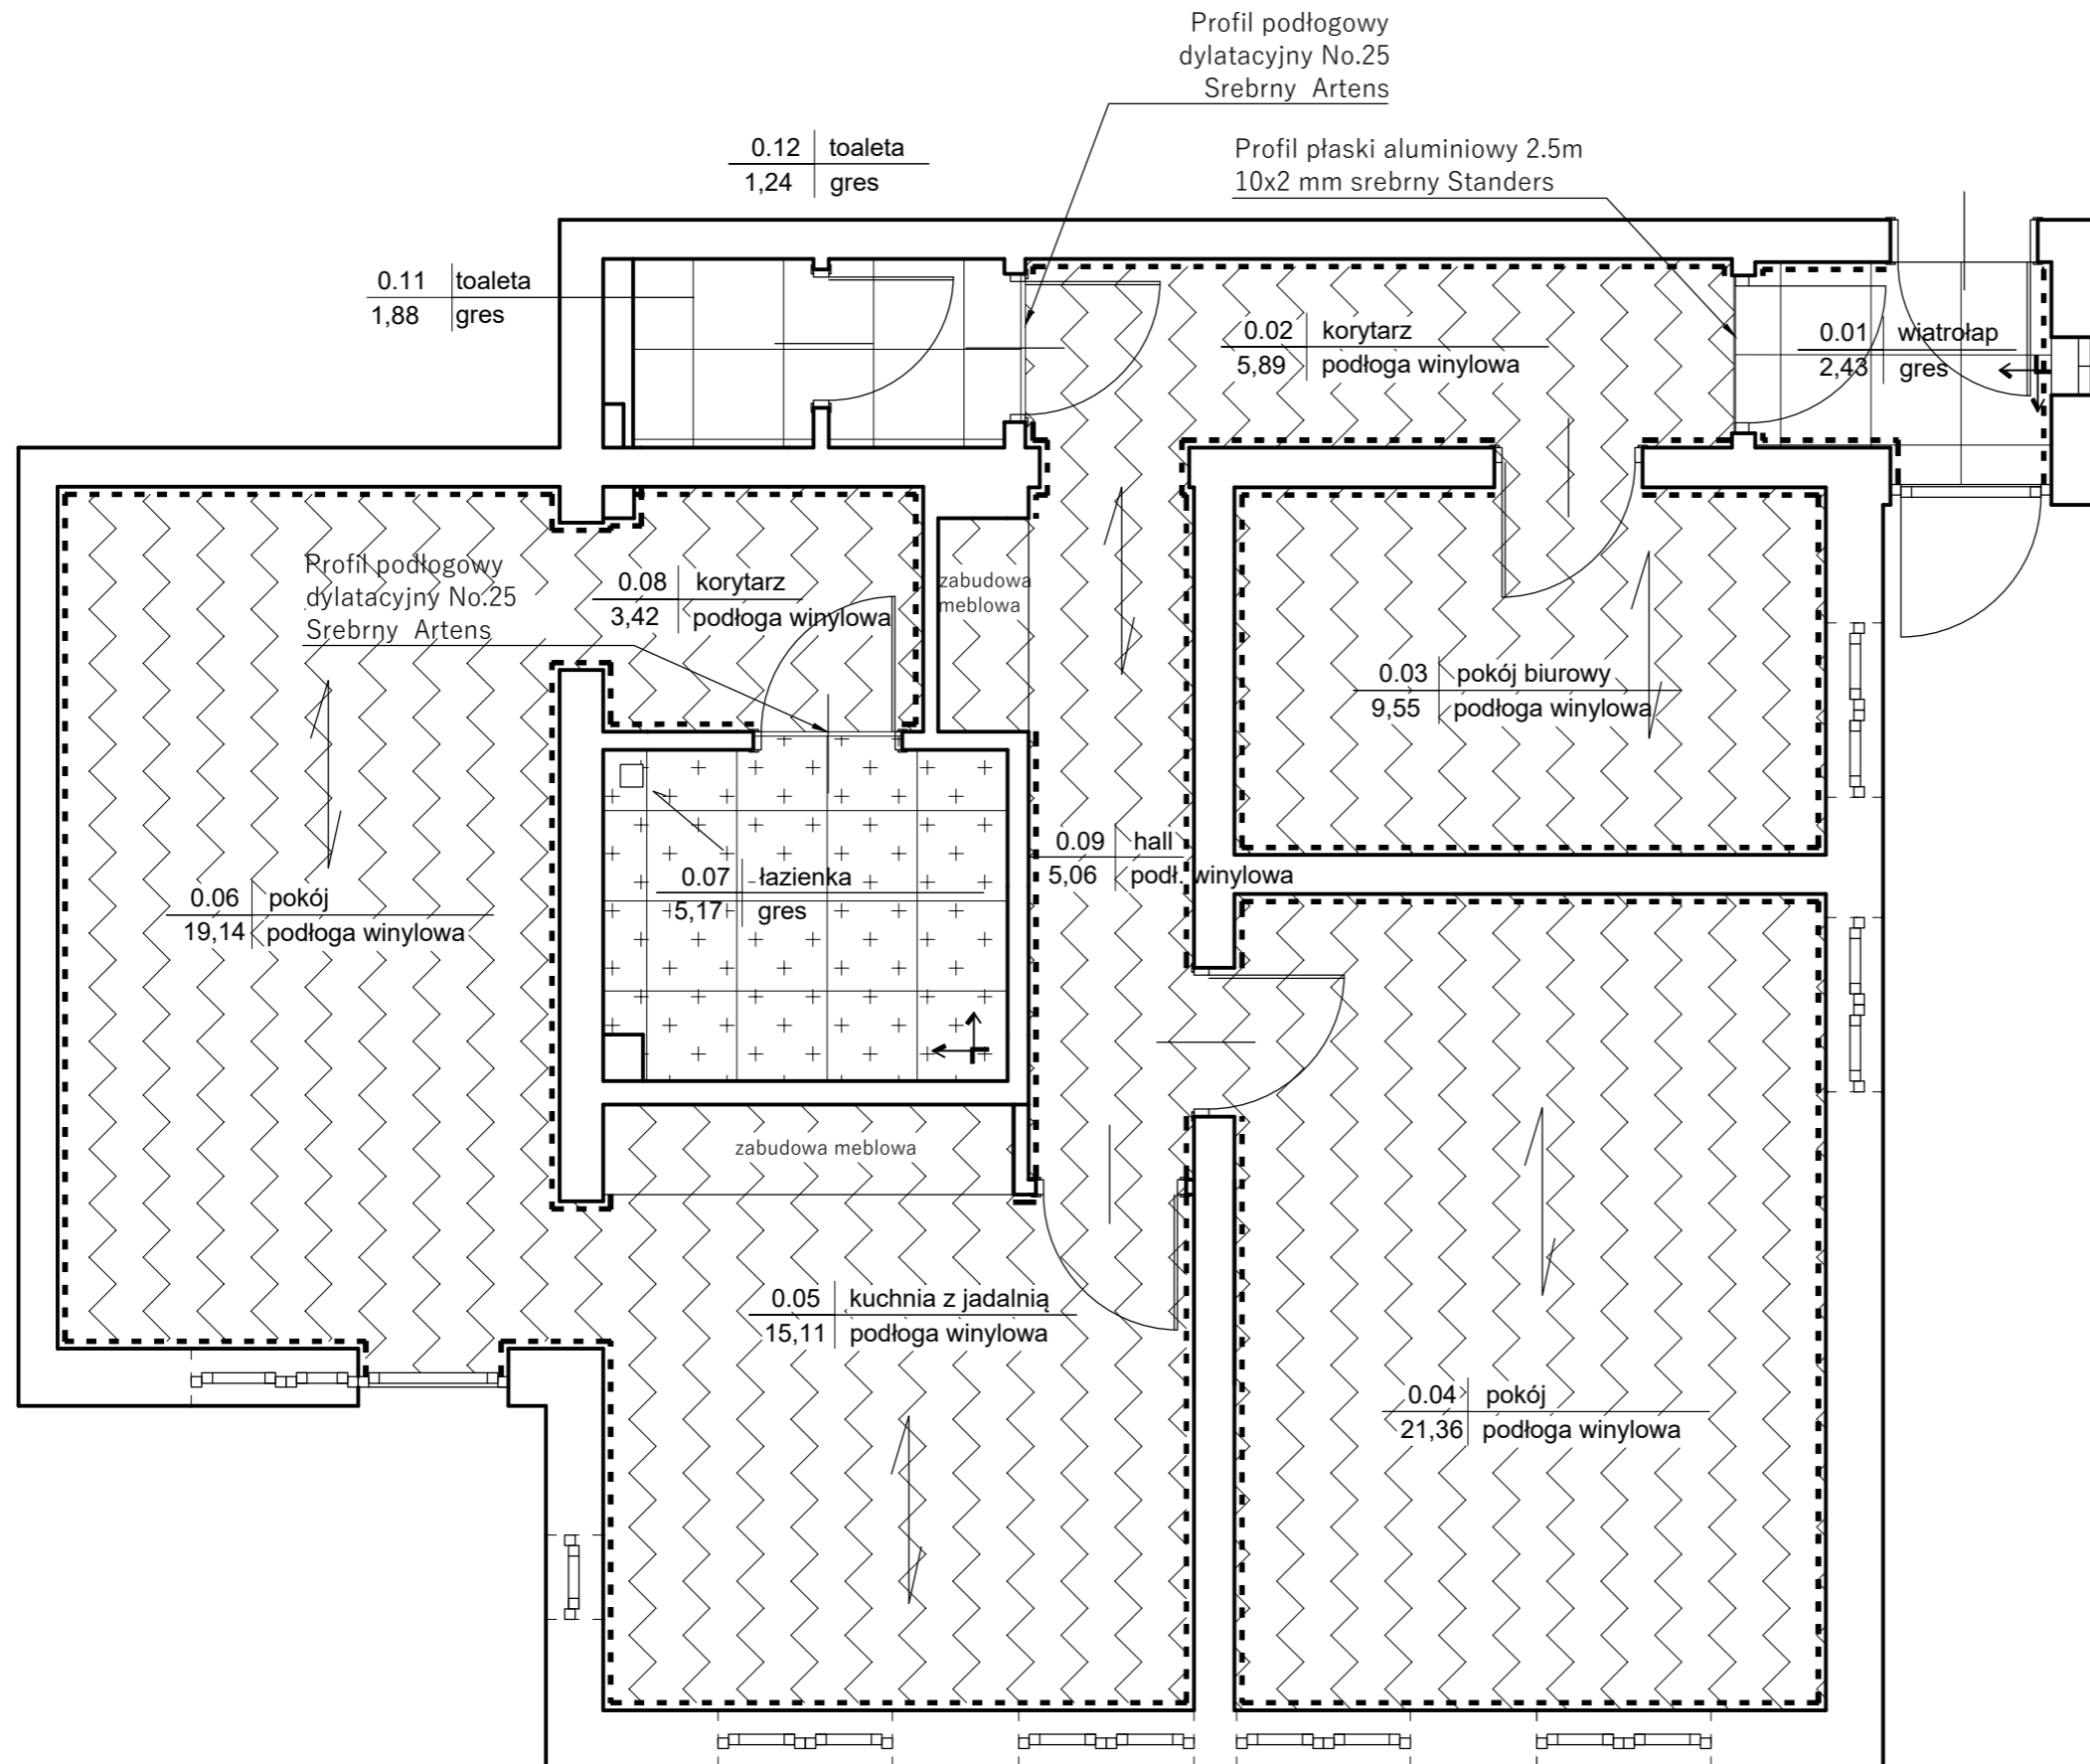

UWAGI

- wszystkie wymiary sprawdzić w naturze.
- poziom 0,00 mierzony od gotowej posadzki
- łączenie płytek z podłogą winylową listwa podłogowa

LEGENDA:

- panel podłogowy winylowy - kolor naturalne drewno (jasny dąb) klasa użytkowa min 32 (używana w pomieszczeniach użytku publicznego o średnim natężeniu ruchu), 88 m2
- Listwa przypodłogowa MDF K58C biała 5.8 cm Krono Original - 66mb
- kierunek układania desek
- Gres szklwiony Medan Grigio 59.7 x 59.7 Artens klasa funkcja antypoślizgowa R 9 rektyfikowana kolor szary beton lub równorzędny
- Gres szklwiony Calacatta Mistari 59.8 X 59.8 Cersanit funkcja antypoślizgowa R 10 rektyfikowana kolor imitacja marmuru lub równorzędna
- fuga 1 mm kolor dopasowany do płytki
- początek układania płytek

wykonawca:
DECOCHATA AGATA LACH
 ul. Strzelców 1c/1, 01-348 Warszawa
 tel. 602 455 908

inwestor:
PAŁAC MŁODZIEŻY w WARSZAWIE
 Pl. Defilad 1 (PKiN)
 00-901 Warszawa


adres inwestycji:
Ośrodek Warszawskiego Pałacu Młodzieży w Pieczarkach
 11-610 Pozezdrze

nazwa projektu:
aranżacja wnętrza

tytuł rysunku:
rzut - PROJEKT POSADZEK

projektował:
arch. Agata Lach

branża:	ARCHITEKTURA		
skala:	1:50	data:	GRUDZIEŃ 2023
		nr rys:	P - 07

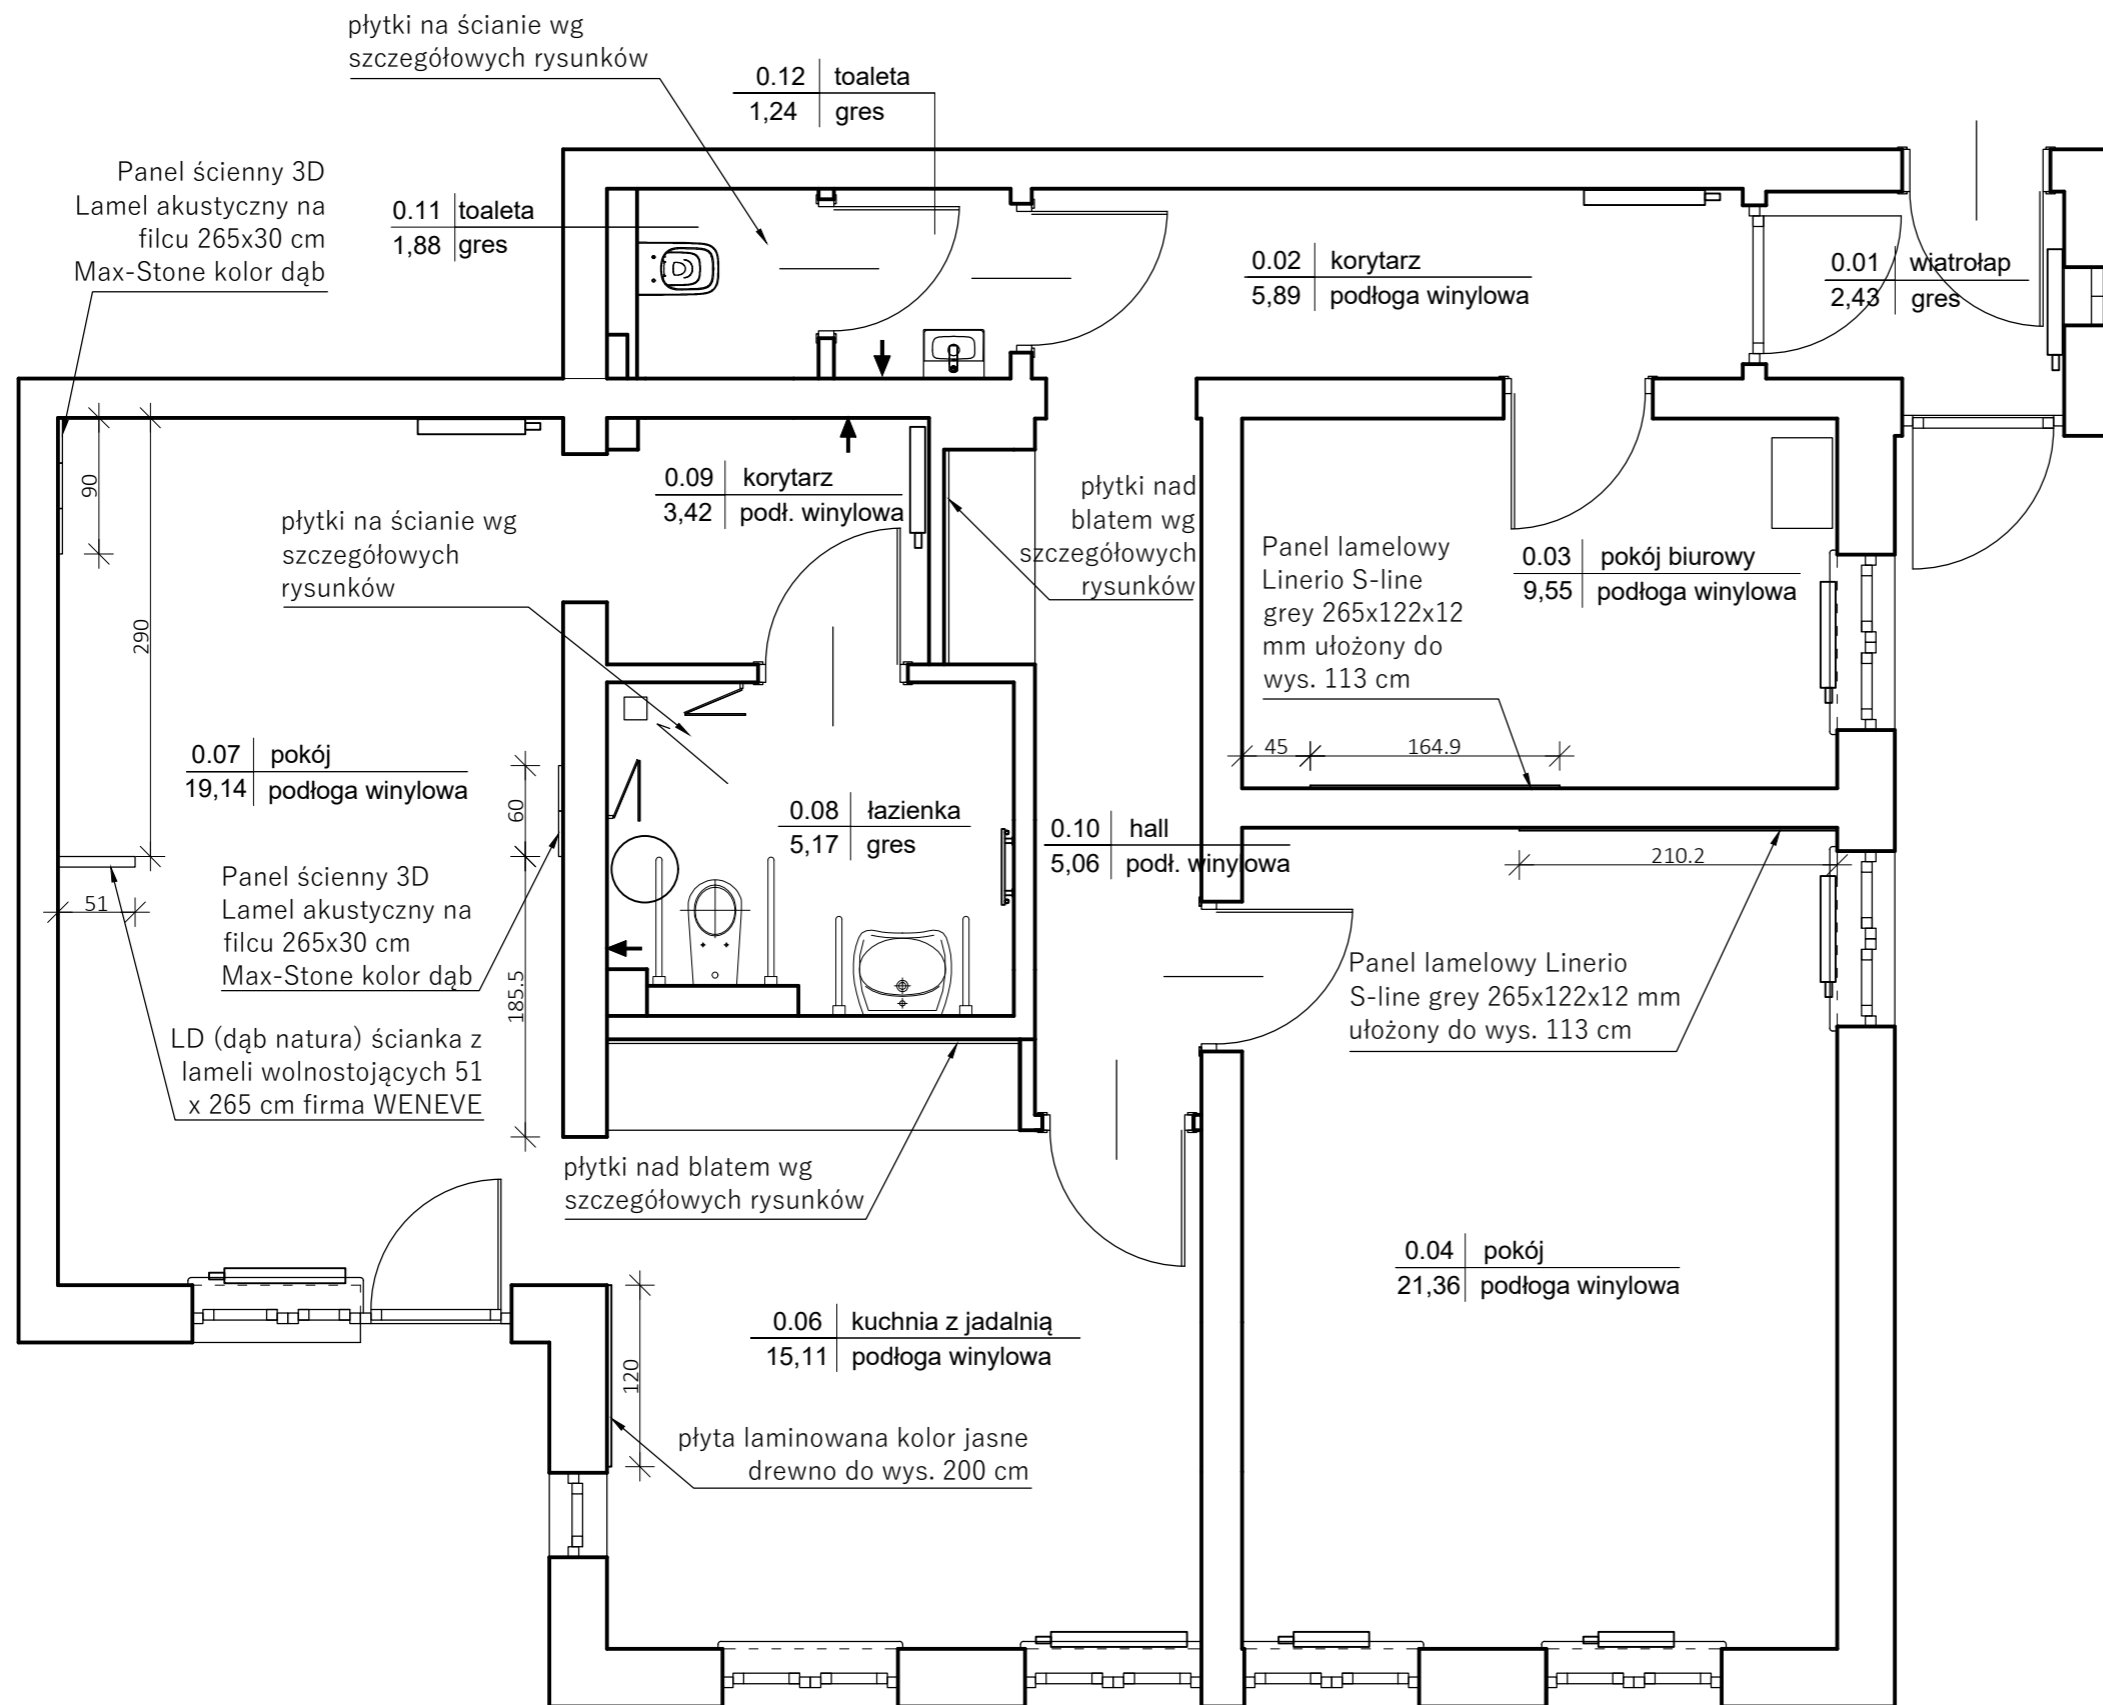

UWAGI

- wszystkie wymiary sprawdzić w naturze.
- poziom 0,00 mierzony od gotowej posadzki

ściany farba akrylowa kolor do ustalenia w nadzorze autorskim

wykonawca:

DECOCHATA AGATA LACH
ul.Strzelców 1c/1, 01-348 Warszawa
tel.602 455 908

inwestor:

PAŁAC MŁODZIEŻY w WARSZAWIE
Pl. Defilad 1 (PKiN)
00-901 Warszawa

adres inwestycji:

Ośrodek Warszawskiego
Pałacu Młodzieży w Pieczarkach
11-610 Pozezdrze

nazwa projektu:

aranżacja wnętrza

tytuł rysunku:

rzut - PROJEKT OKŁADZIN ŚCIENNYCH

projektował:

arch. Agata Lach

branża: ARCHITEKTURA






skala: 1:50

data: GRUDZIEŃ 2023

nr rys: P - 08

UWAGI

- wszystkie wymiary sprawdzić w naturze.
- poziom 0,00 mierzony od gotowej posadzki

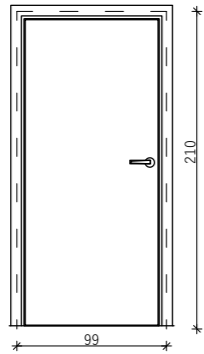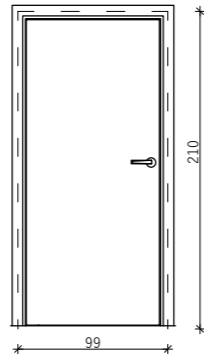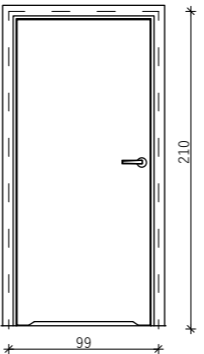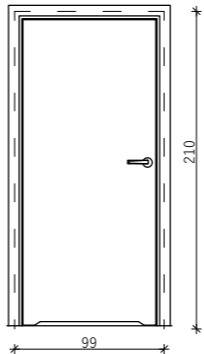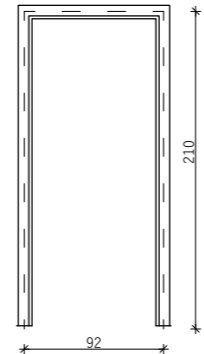DRZWI	0.03. pokój biurowy	0.04. pokój, 0.06. kuchnia z jadalnią	0.08. łazienka	0.12. toaleta	0.11. toaleta
SCHEMAT					
WYMIAR W ŚWIETLE MURU	99 x 210 cm	99 x 210 cm	99 x 210 cm	99 x 210 cm	92 x 210 cm
KIERUNEK OTWIERANIA	P L	P L	P L	P L	P L
ILOŚĆ	- 1	2 -	- 1	1 -	1 -
OPIS	Drzwi wewnętrzne pełne Italiano Dąb Burgund Artens lub równorzędne	Drzwi wewnętrzne pełne Italiano Dąb Burgund Artens lub równorzędne	Drzwi wewnętrzne pełne z podcięciem wentylacyjnym Italiano Dąb Burgund Artens lub równorzędne	Drzwi wewnętrzne pełne z podcięciem wentylacyjnym Italiano Dąb Burgund Artens lub równorzędne	Ościeżnica stała Italiano Dąb Burgund Artens do drzwi 80 lub równorzędne

wykonawca:

DECOCHATA AGATA LACH
ul.Strzelców 1c/1, 01-348 Warszawa
tel.602 455 908

inwestor:

PAŁAC MŁODZIEŻY w WARSZAWIE
Pl. Defilad 1 (PKiN)
00-901 Warszawa

adres inwestycji:

Ośrodek Warszawskiego
Pałacu Młodzieży w Pieczarkach
11-610 Pozezdrze

nazwa projektu:

aranżacja wnętrza

tytuł rysunku:

WYKAZ STOLARKI

projektował:


arch. Agata Lach

branża: ARCHITEKTURA

skala: 1:50

data: GRUDZIEŃ 2023

nr rys: P - 09

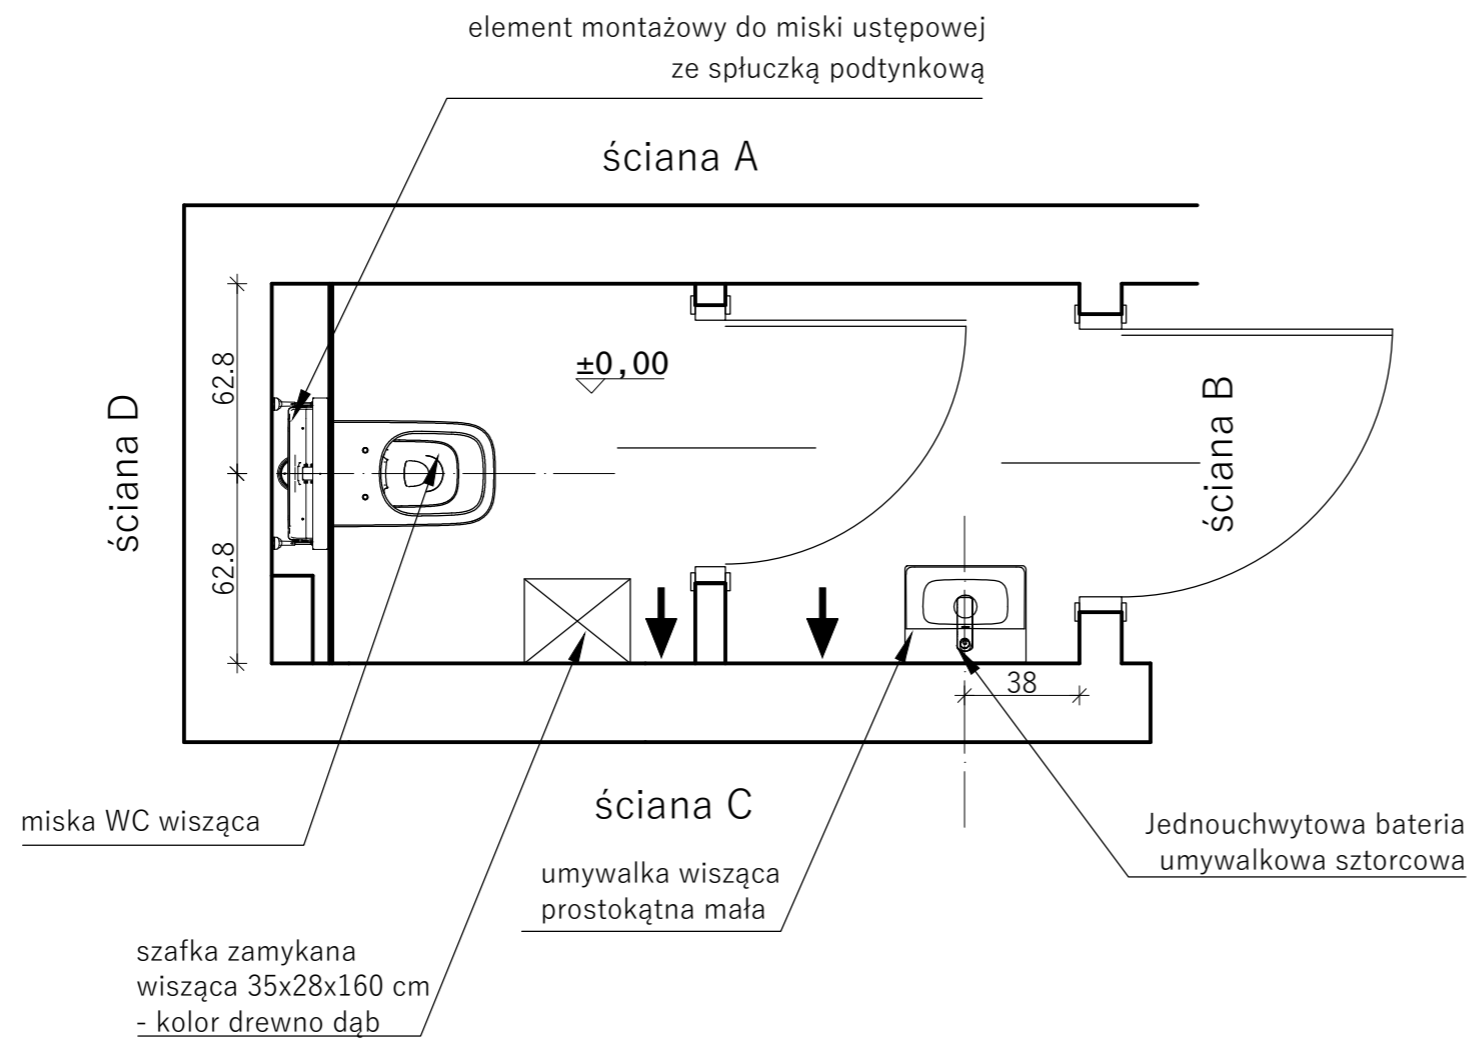

UWAGI

- wszystkie wymiary sprawdzić w naturze.
- poziom 0,00 mierzony od gotowej posadzki

wykonawca:

DECOCHATA AGATA LACH
ul. Strzelców 1c/1, 01-348 Warszawa
tel. 602 455 908

inwestor:

PAŁAC MŁODZIEŻY w WARSZAWIE
Pl. Defilad 1 (PKiN)
00-901 Warszawa

adres inwestycji:

Ośrodek Warszawskiego
Pałacu Młodzieży w Pieczarkach
11-610 Pozezdrze

nazwa projektu:

aranżacja wnętrza

tytuł rysunku:

toaleta - rzut - zagospodarowanie

projektował:

arch. Agata Lach


faza: KONCEPCJA

branża: ARCHITEKTURA

skala: 1:50

data: GRUDZIEŃ 2023


nr rys: U - 01

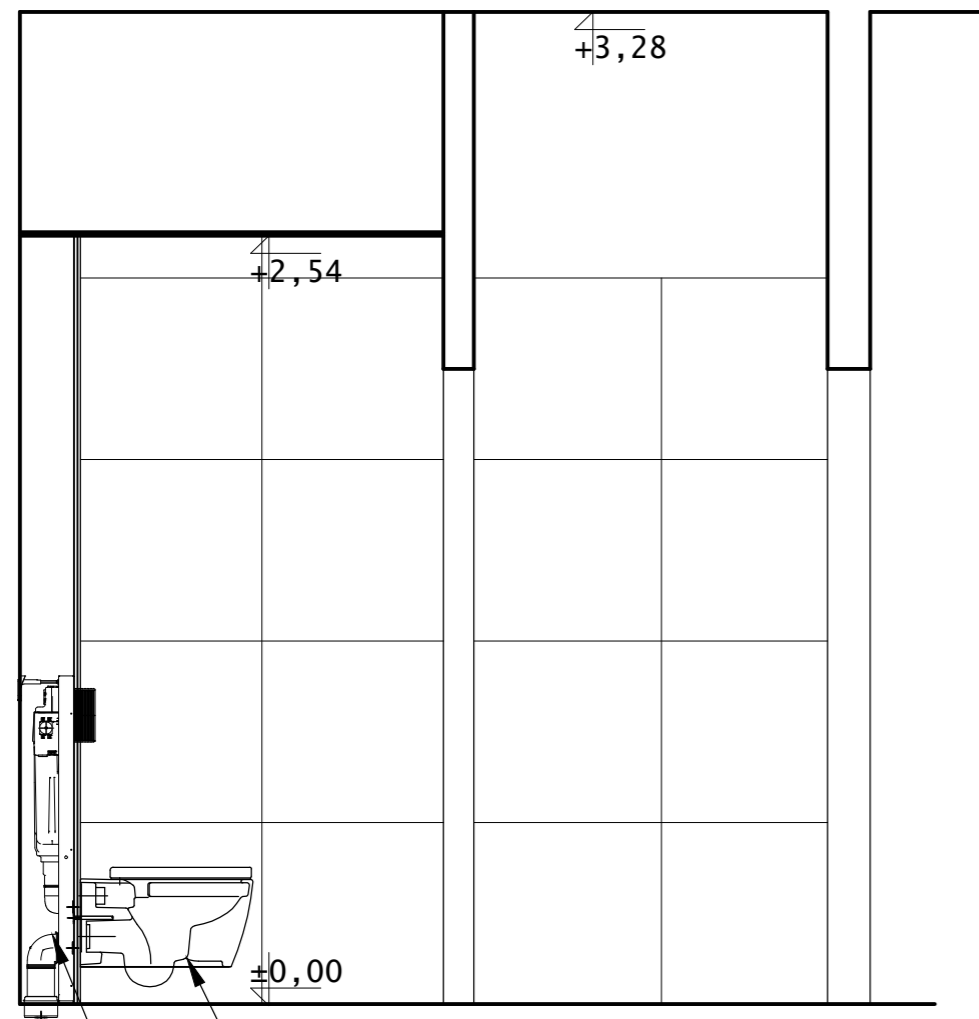

ściana A

miska WC wisząca

element montażowy do miski ustępowej
ze spłuczką podtynkową

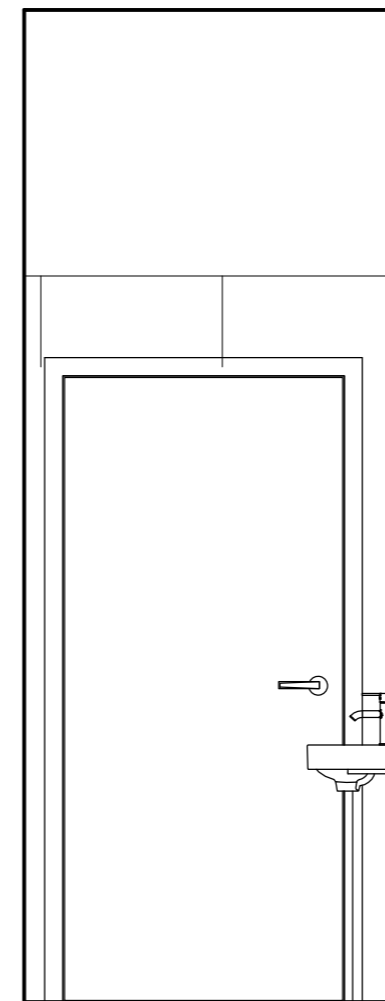

ściana B

UWAGI

- wszystkie wymiary sprawdzić w naturze.
- poziom 0,00 mierzony od gotowej posadzki

wykonawca:

DECOCHATA AGATA LACH
ul. Strzelców 1c/1, 01-348 Warszawa
tel. 602 455 908

inwestor:

PAŁAC MŁODZIEŻY w WARSZAWIE
Pl. Defilad 1 (PKiN)
00-901 Warszawa

adres inwestycji:

Ośrodek Warszawskiego
Pałacu Młodzieży w Pieczarkach
11-610 Pozezdrze

nazwa projektu:

aranżacja wnętrza

tytuł rysunku:

toaleta - widok ściany A i B

projektował:

arch. Agata Lach


faza: KONCEPCJA

branża: ARCHITEKTURA

skala: 1:50

data: GRUDZIEŃ 2023

nr rys: U - 02

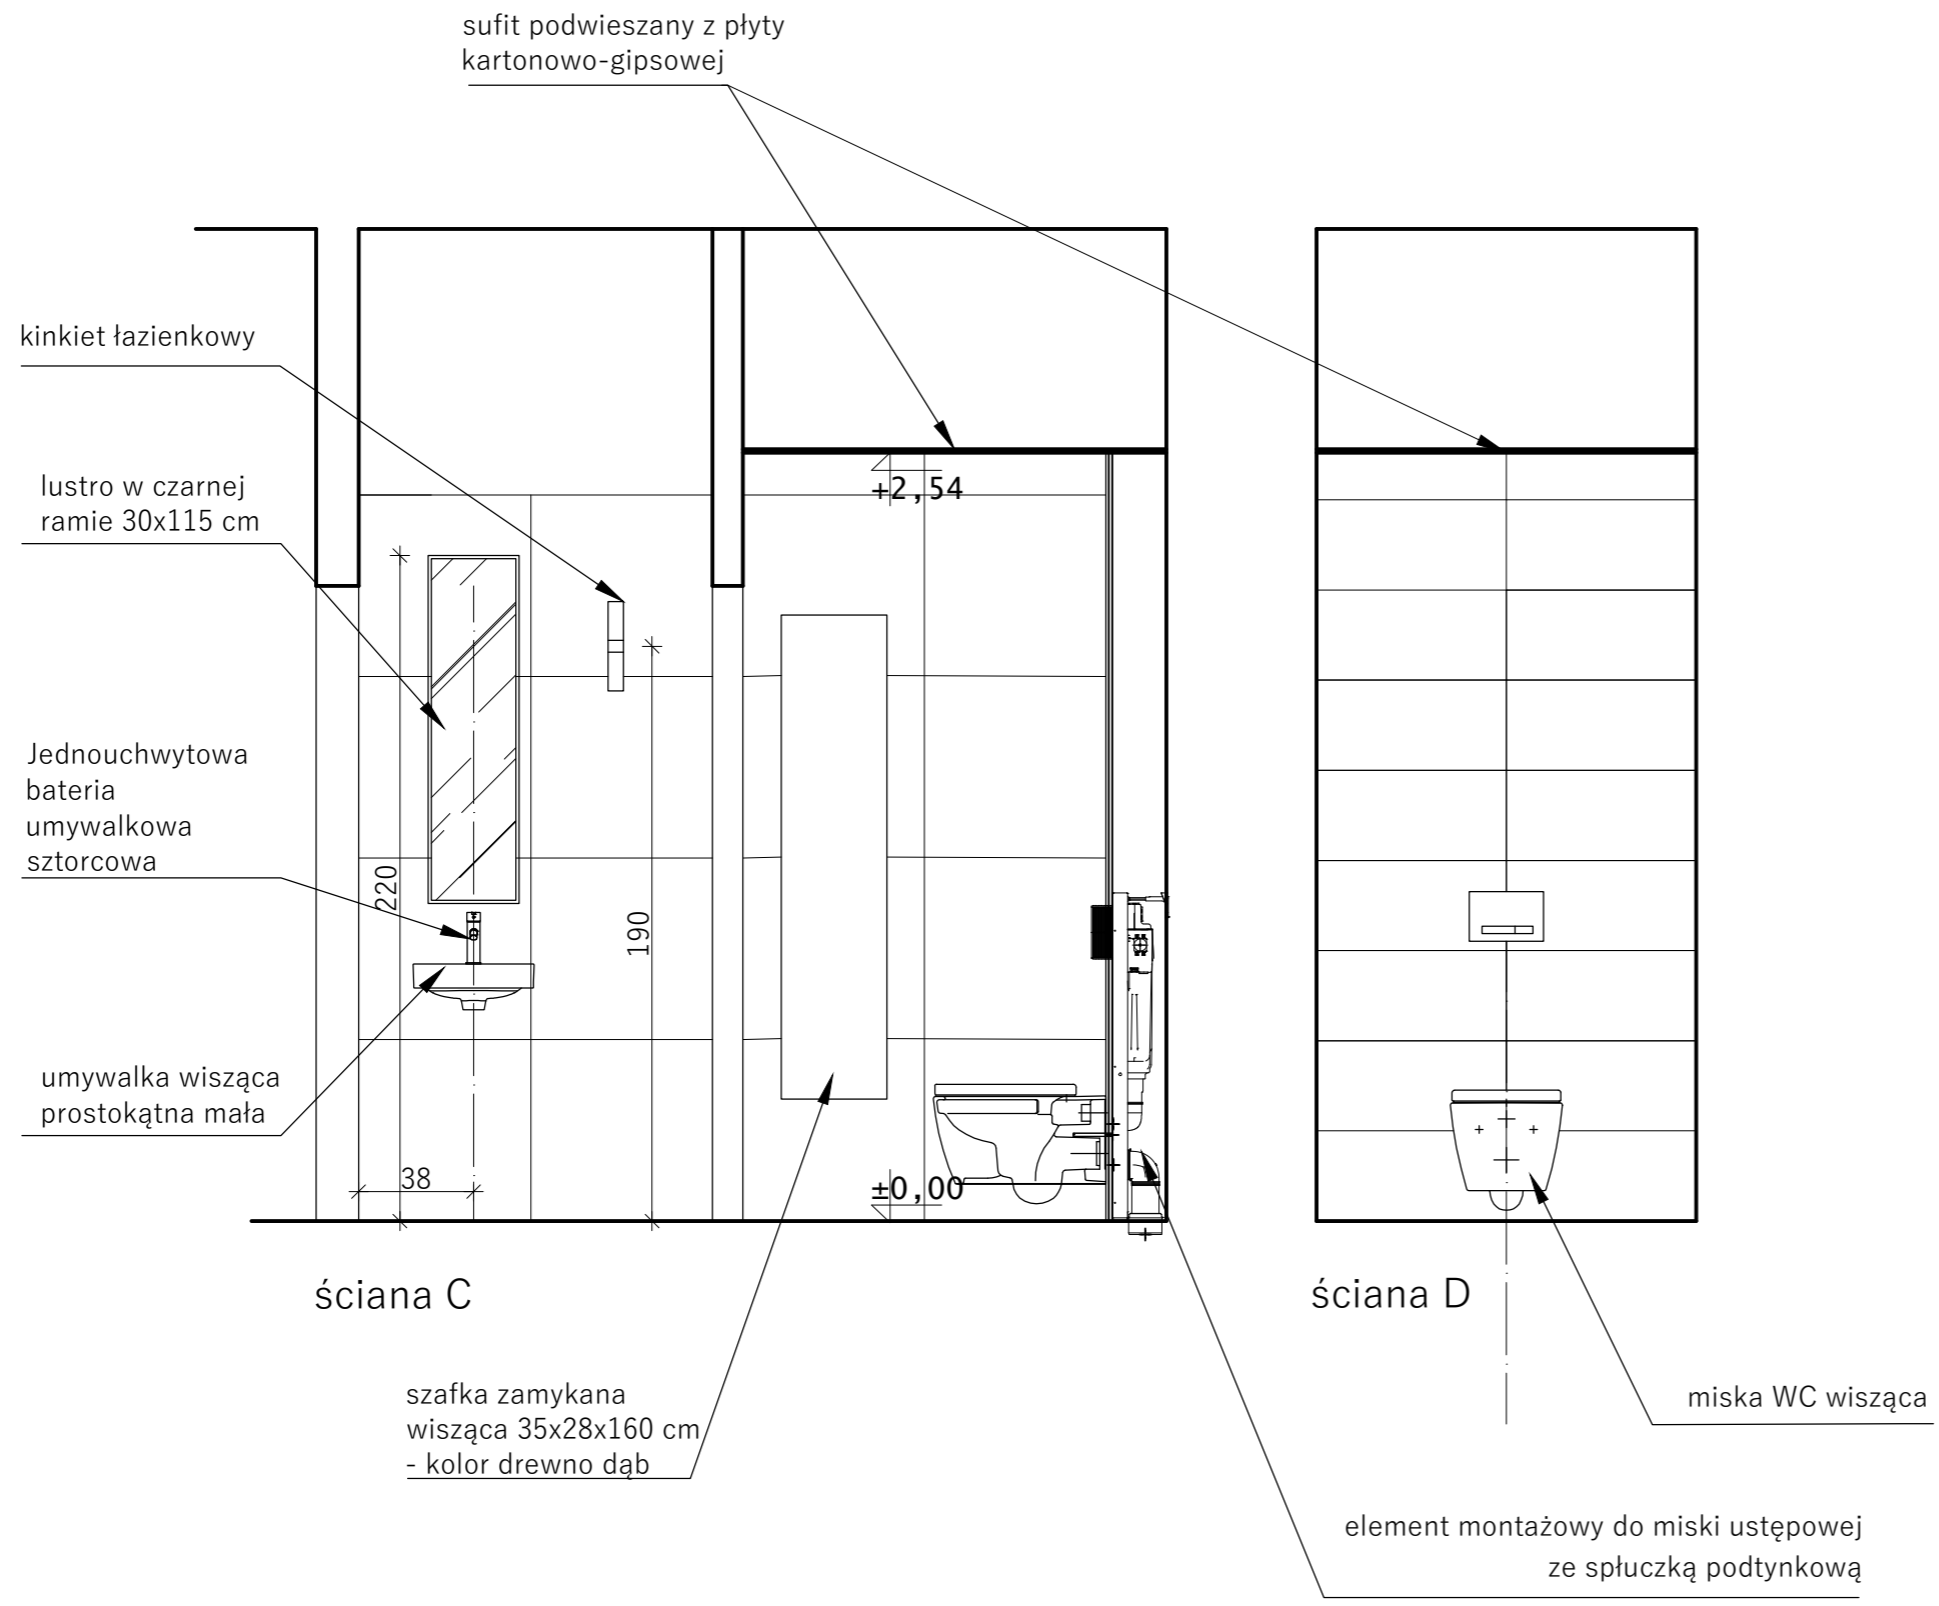

UWAGI

- wszystkie wymiary sprawdzić w naturze.
- poziom 0,00 mierzony od gotowej posadzki

PRACE MONTAŻOWE:

- montaż szafki wiszącej (skręcanie mebli)
- montaż lustra

wykonawca:
DECOCHATA AGATA LACH
 ul.Strzelców 1c/1, 01-348 Warszawa
 tel.602 455 908

inwestor:
PAŁAC MŁODZIEŻY w WARSZAWIE
 Pl. Defilad 1 (PKiN)
 00-901 Warszawa


adres inwestycji:
 Ośrodek Warszawskiego
 Pałacu Młodzieży w Pieczarkach
 11-610 Pozezdrze

nazwa projektu:
 aranżacja wnętrza

tytuł rysunku:
 toaleta - widok ściany C i D

projektował:
 arch. Agata Lach

faza:	KONCEPCJA		
branża:	ARCHITEKTURA		
skala:	1:50	data:	GRUDZIEŃ 2023
		nr rys:	U - 03

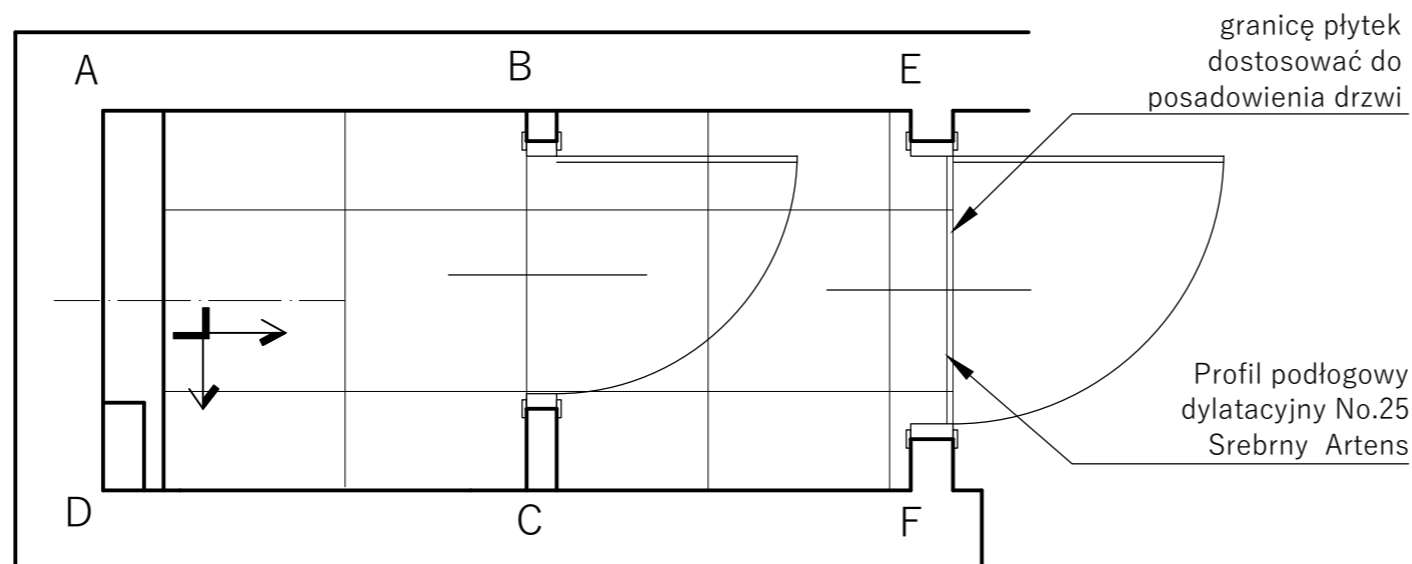


UWAGI

- wszystkie wymiary sprawdzić w naturze.
- poziom 0,00 mierzony od gotowej posadzki



Gres szkliony Medan Grigio
59.7 x 59.7 Artensklasa
ścieralności R 9 lub
równorzędny

fuga 1 mm kolor szary

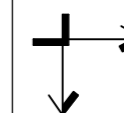

początek układania płytek

wykonawca:

DECOCHATA AGATA LACH
ul.Strzelców 1c/1, 01-348 Warszawa
tel.602 455 908

inwestor:

PAŁAC MŁODZIEŻY w WARSZAWIE
Pl. Defilad 1 (PKiN)
00-901 Warszawa

adres inwestycji:

Ośrodek Warszawskiego
Pałacu Młodzieży w Pieczarkach
11-610 Pozezdrze

nazwa projektu:

aranżacja wnętrza

tytuł rysunku:

toaleta - rzut - rozmieszczenie płytek na podłodze

projektował:

arch. Agata Lach

faza: KONCEPCJA


branża: ARCHITEKTURA

skala: 1:50


data: GRUDZIEŃ 2023

nr rys:


U - 04

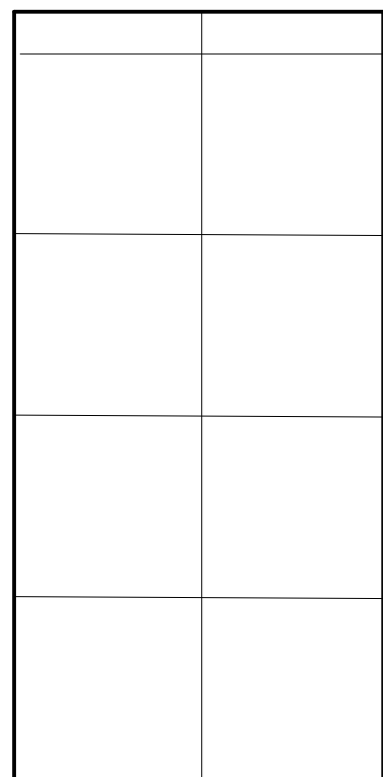


widok ściany AB

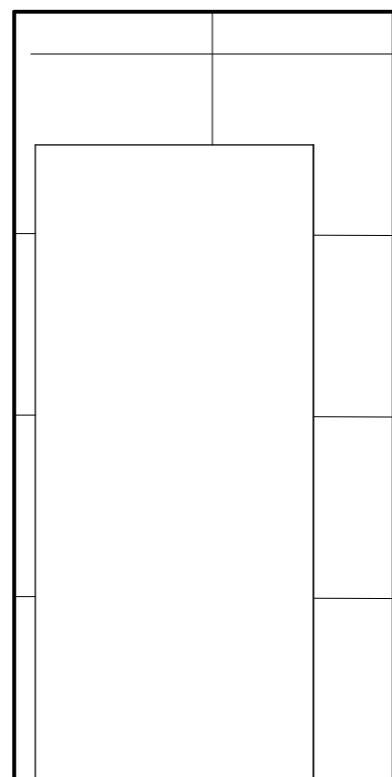

widok ściany BC

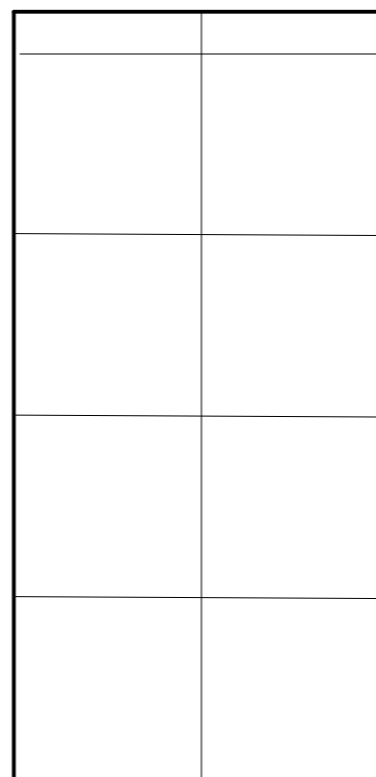


widok ściany CD

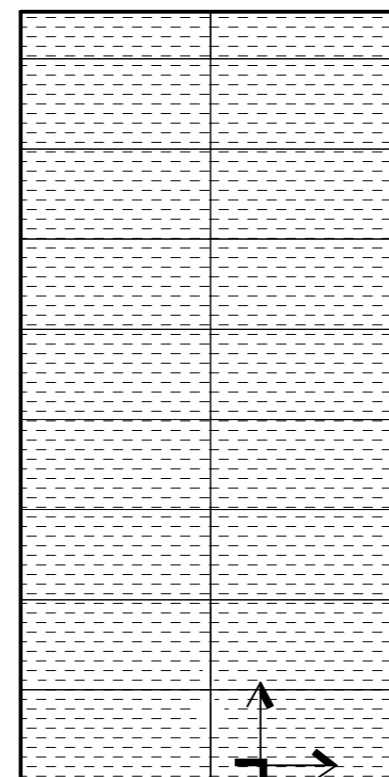

widok ściany DA

UWAGI

- wszystkie wymiary sprawdzić w naturze.
- poziom 0,00 mierzony od gotowej posadzki

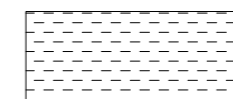


Tubądzin glazura Rochelle
Wood Str 29.8 × 74.8 lub
równorzędna

fuga 1 mm kolor ciemny szary



Gres szklwiony rektyfikowany
Medan Grigio 59.7 x 59.7 Artens
funkcja antypoślizgowa R 9
kolor imitujący beton jasny
szary lub równorzędny

fuga 1 mm kolor szary

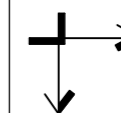

początek układania płytek

wykonawca:

DECOCHATA AGATA LACH
ul.Strzelców 1c/1, 01-348 Warszawa
tel.602 455 908

inwestor:

PAŁAC MŁODZIEŻY w WARSZAWIE
Pl. Defilad 1 (PKiN)
00-901 Warszawa

adres inwestycji:

Ośrodek Warszawskiego
Pałacu Młodzieży w Pieczarkach
11-610 Pozezdrze

nazwa projektu:

aranżacja wnętrza

tytuł rysunku:

toaleta - rzut - rozmieszczenie płytek na ścianach

projektował:

arch. Agata Lach


faza: KONCEPCJA

branża: ARCHITEKTURA


skala: 1:50

data: GRUDZIEŃ 2023


nr rys: U - 05

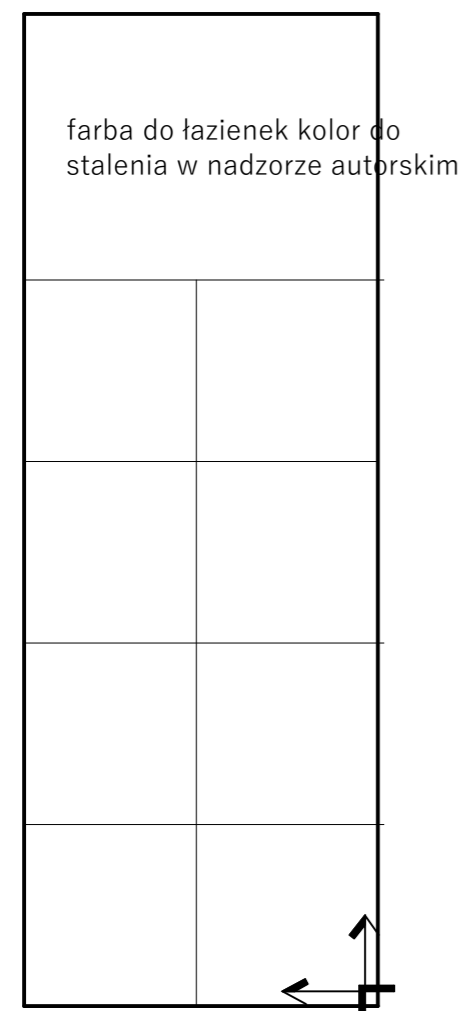


widok ściany BE

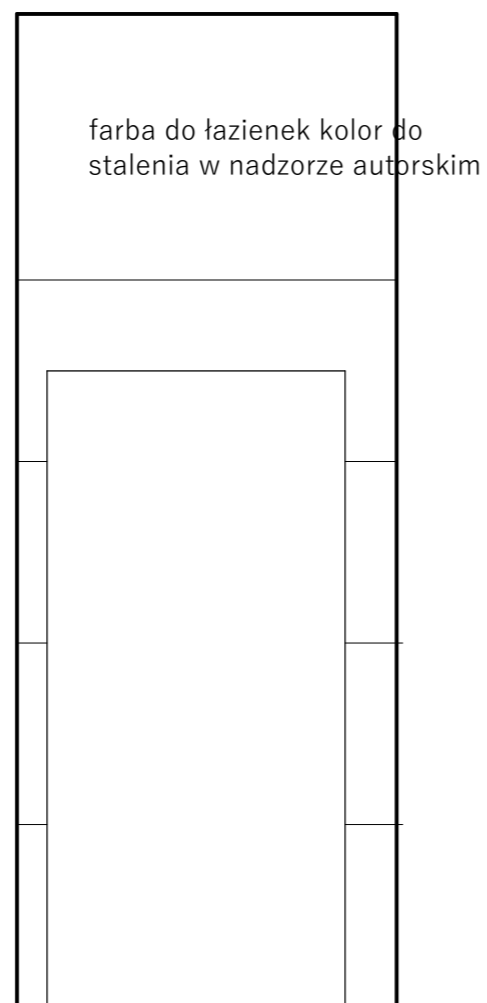

widok ściany EF

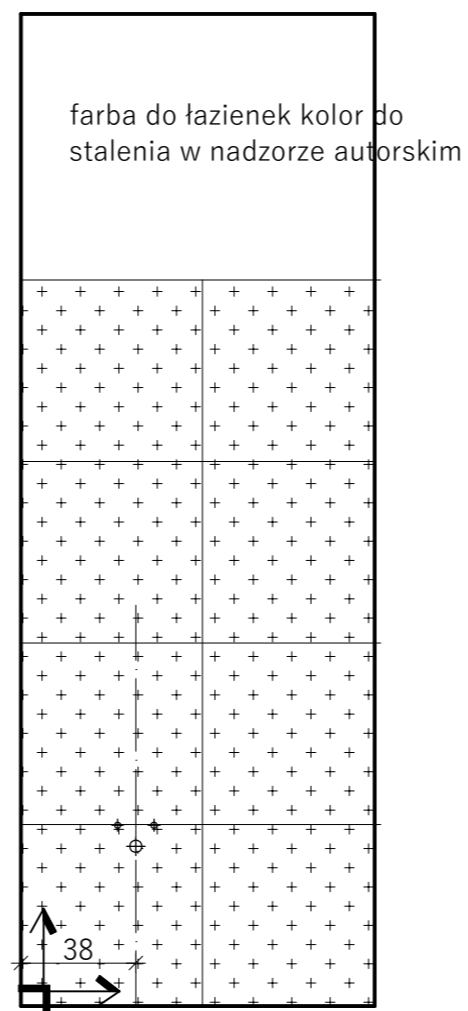


widok ściany FC

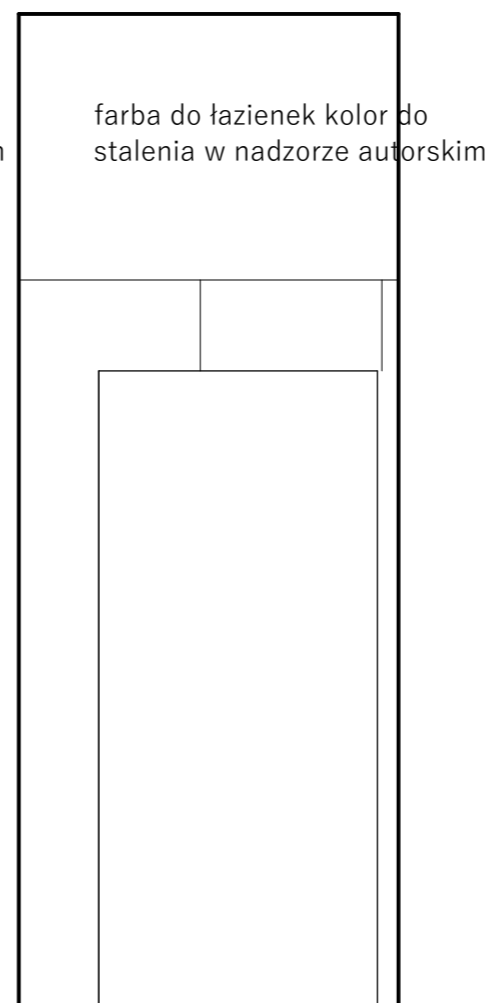

widok ściany CB


UWAGI

- wszystkie wymiary sprawdzić w naturze.
- poziom 0,00 mierzony od gotowej posadzki

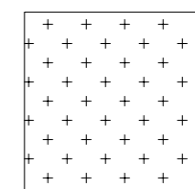


Gres szklwiony Ardenza 59.6 X 59.6 Keros Ceramica rektyfikowany lub równorzędny

fuga 1 mm kolor jaśminowy

 

Gres szklwiony rektyfikowany Medan Grigio 59.7 x 59.7 Artens funkcja antypoślizgowa R 9 kolor imitujący beton jasny szary lub równorzędny

fuga 1 mm kolor szary

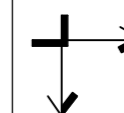

początek układania płytek

wykonawca:

DECOCHATA AGATA LACH
ul.Strzelców 1c/1, 01-348 Warszawa
tel.602 455 908

inwestor:

PAŁAC MŁODZIEŻY w WARSZAWIE
Pl. Defilad 1 (PKiN)
00-901 Warszawa

adres inwestycji:

Ośrodek Warszawskiego
Pałacu Młodzieży w Pieczarkach
11-610 Pozezdrze

nazwa projektu:

aranżacja wnętrza

tytuł rysunku:

toaleta - rzut - rozmieszczenie płytek na ścianach

projektował:

arch. Agata Lach

faza: KONCEPCJA

branża: ARCHITEKTURA

skala: 1:50

data: GRUDZIEŃ 2023

nr rys: U - 06

drążek prysznicowy do zastony

Faneco siedzisko
prysznicowe uchylne białe

odpływ w podłodze

Bateria prysznicowa
ścienna ze słuchawką
Ferro Algeo Medico
chrom

Roca Victoria Dostępna
Łazienka miska WC
wisząca biała

TECEprofil stelaż WC dla osób
niepełnosprawnych ze spłuczką Uni
9300381

ściana D

ściana A

Faneco poręcz dla
niepełnosprawnych
60 cm biała

±0,00 Faneco poręcz
ścienna 80 cm łukowa

bojler
istniejący

ściana B

Faneco poręcz dla
niepełnosprawnych
30 cm biała


Roca Dostępna Łazienka
umywalka 66x55 cm biała

Jednouchwytna bateria
umywalkowa chrom dostosowana
dla osoby niepełnosprawnej Ferro
Algeo Medico BAGM2

ściana C

szafka wisząca otwarta

grzejnik łazienkowy
istniejący

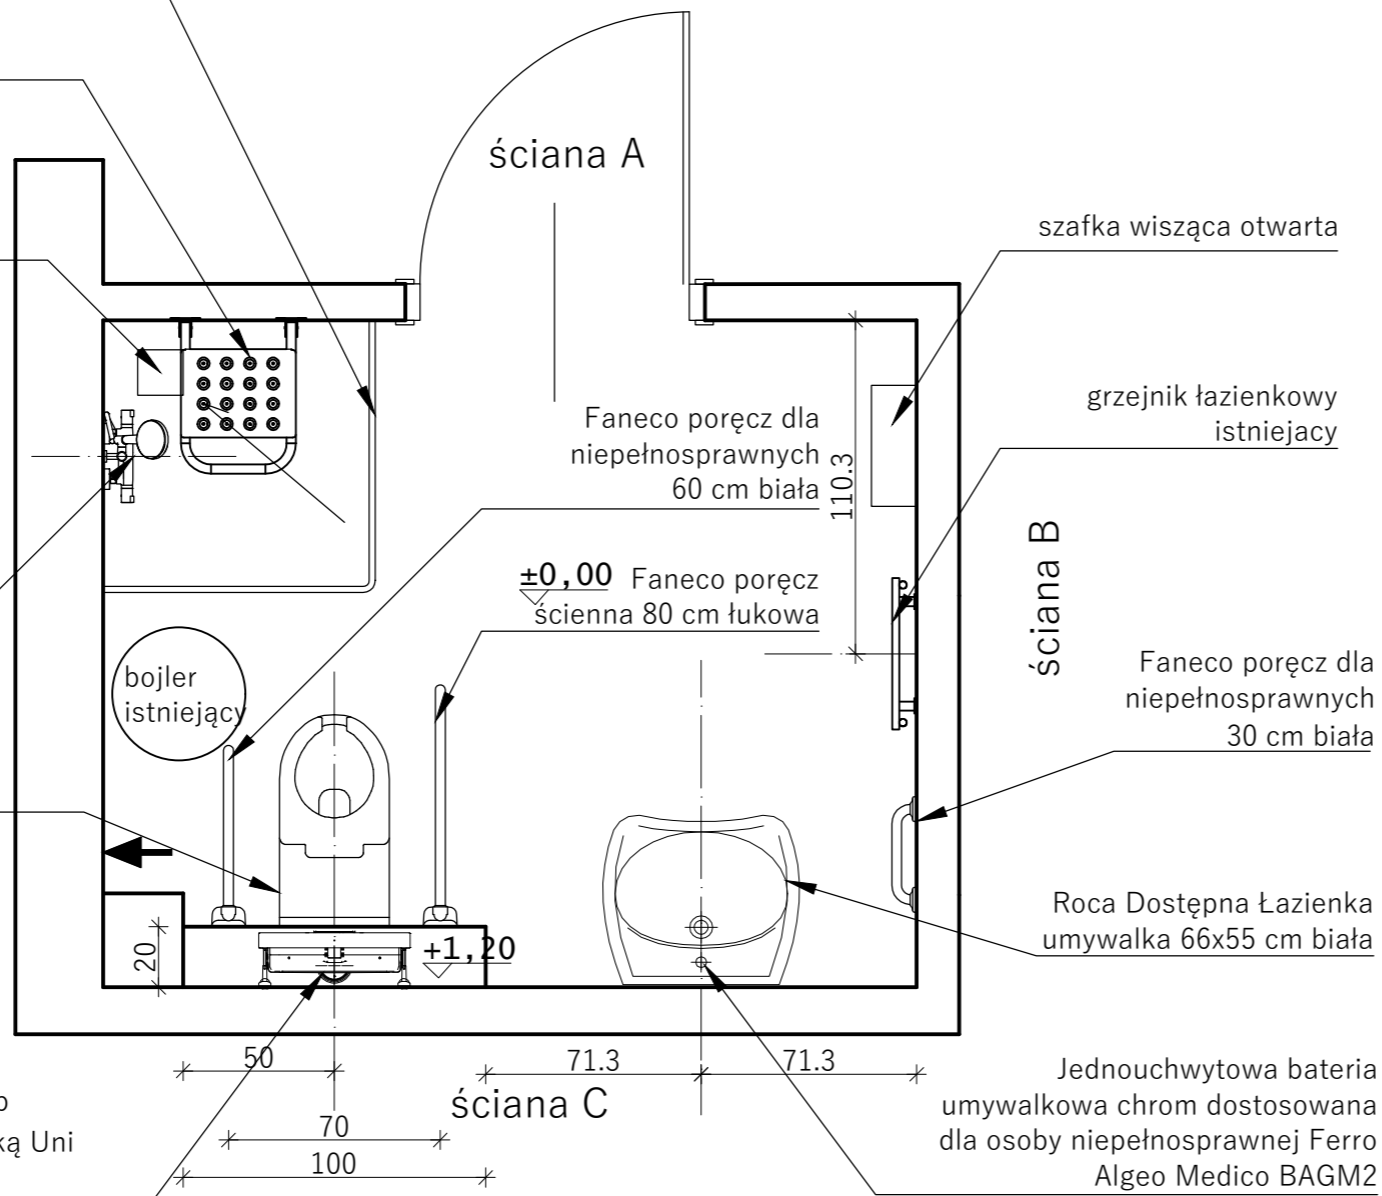

UWAGI

- wszystkie wymiary sprawdzić w naturze.
- poziom 0,00 mierzony od gotowej posadzki

wykonawca:

DECOCHATA AGATA LACH
ul.Strzelców 1c/1, 01-348 Warszawa
tel.602 455 908

inwestor:

PAŁAC MŁODZIEŻY w WARSZAWIE
Pl. Defilad 1 (PKiN)
00-901 Warszawa

adres inwestycji:

Ośrodek Warszawskiego
Pałacu Młodzieży w Pieczarkach
11-610 Pozezdrze

nazwa projektu:

aranżacja wnętrza

tytuł rysunku:

łazienka - rzut - zagospodarowanie

projektował:

arch. Agata Lach

faza: KONCEPCJA

branża: ARCHITEKTURA


skala: 1:50

data: GRUDZIEŃ 2023

nr rys: U - 07

drążek prusznicowy
na zasłonę


grzejnik łazienkowy
istniejący, przesunięty

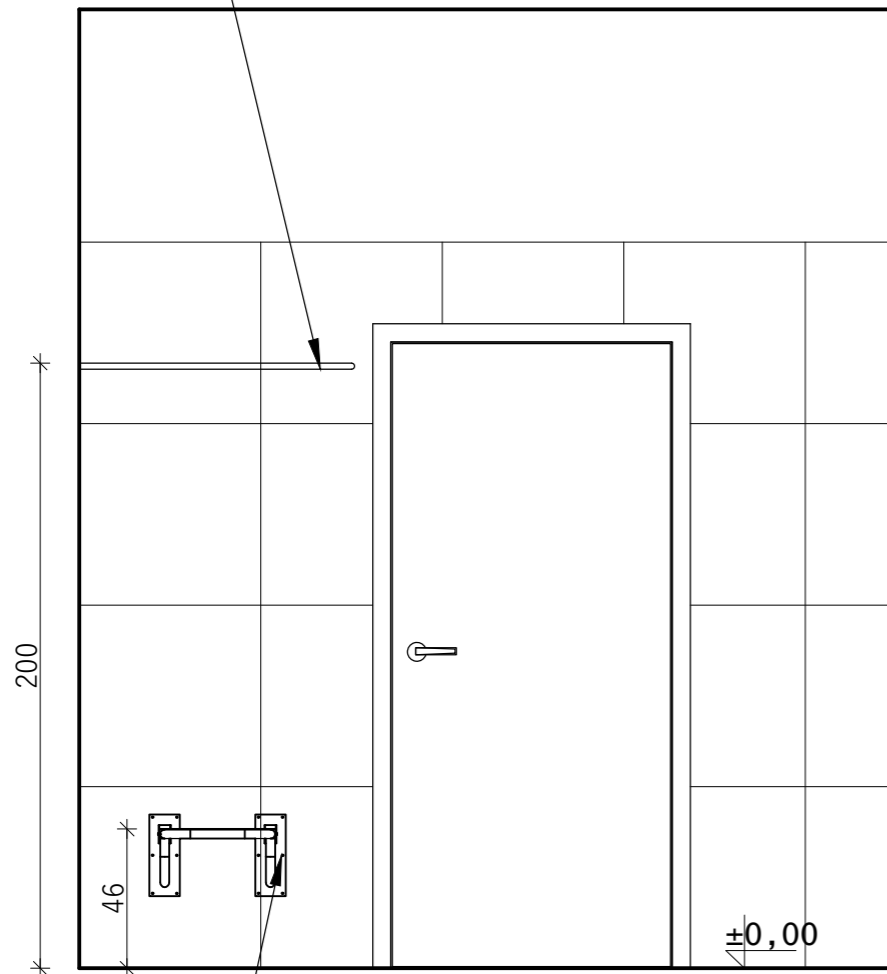

ściana A

Faneco siedzisko
prysznicowe uchylne białe

IKEA HAGAÅN Otwarta
szafka ścienna, imitacja dębu,
40x15x95 cm lub równorzędna

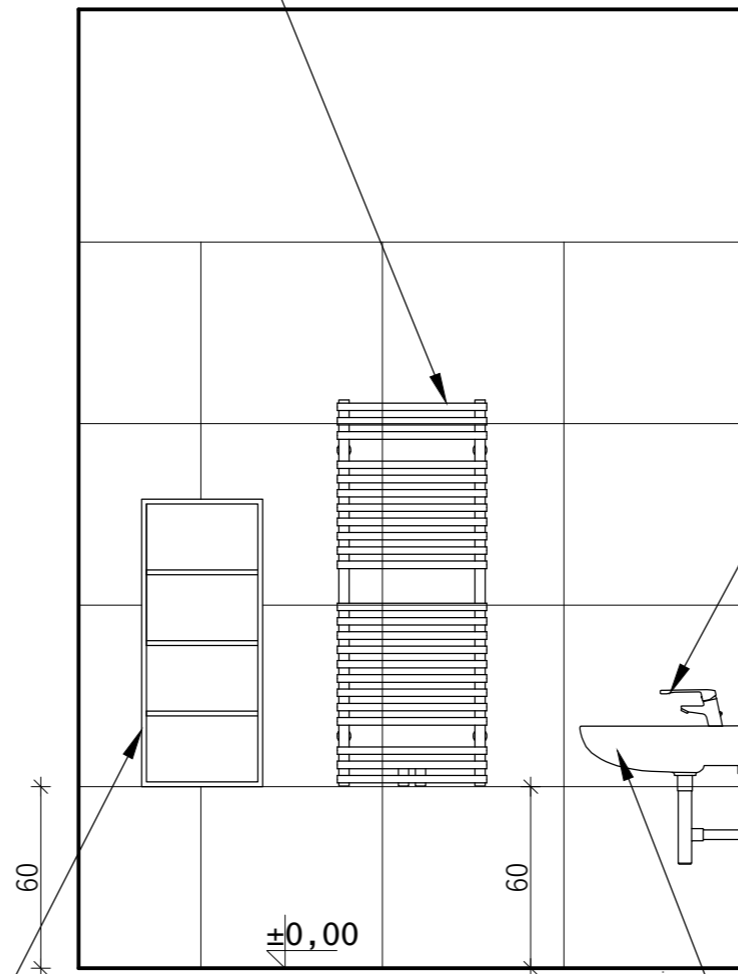

ściana B

Jednouchwytywa bateria
umywalkowa chrom
dostosowana dla osoby
niepełnosprawnej Ferro
Algeo Medico BAGM2

Roca Dostępna Łazienka
umywalka 66x55 cm biała

UWAGI

- wszystkie wymiary sprawdzić w naturze.
- poziom 0,00 mierzony od gotowej posadzki

PRACE MONTAŻOWE:

- montaż szafek wiszących (skręcanie mebli)
- montaż uchwytów i siedziska dla osób niepełnosprawnych

wykonawca:

DECOCHATA AGATA LACH
ul.Strzelców 1c/1, 01-348 Warszawa
tel.602 455 908

inwestor:

PAŁAC MŁODZIEŻY w WARSZAWIE
Pl. Defilad 1 (PKiN)
00-901 Warszawa

adres inwestycji:

Ośrodek Warszawskiego
Pałacu Młodzieży w Pieczarkach
11-610 Pozezdrze

nazwa projektu:

aranżacja wnętrza

tytuł rysunku:

łazienka - widok ściany A i B

projektował:

arch. Agata Lach

faza: KONCEPCJA

branża: ARCHITEKTURA

skala: 1:50


data: GRUDZIEŃ 2023

nr rys: U - 08

lustro w czarnej ramie 40x150 cm

IKEA HAGAÅN Otwarta szafka ścienna, imitacja dębu, 40x15x95 cm lub równorzędna

kinkiet łazienkowy

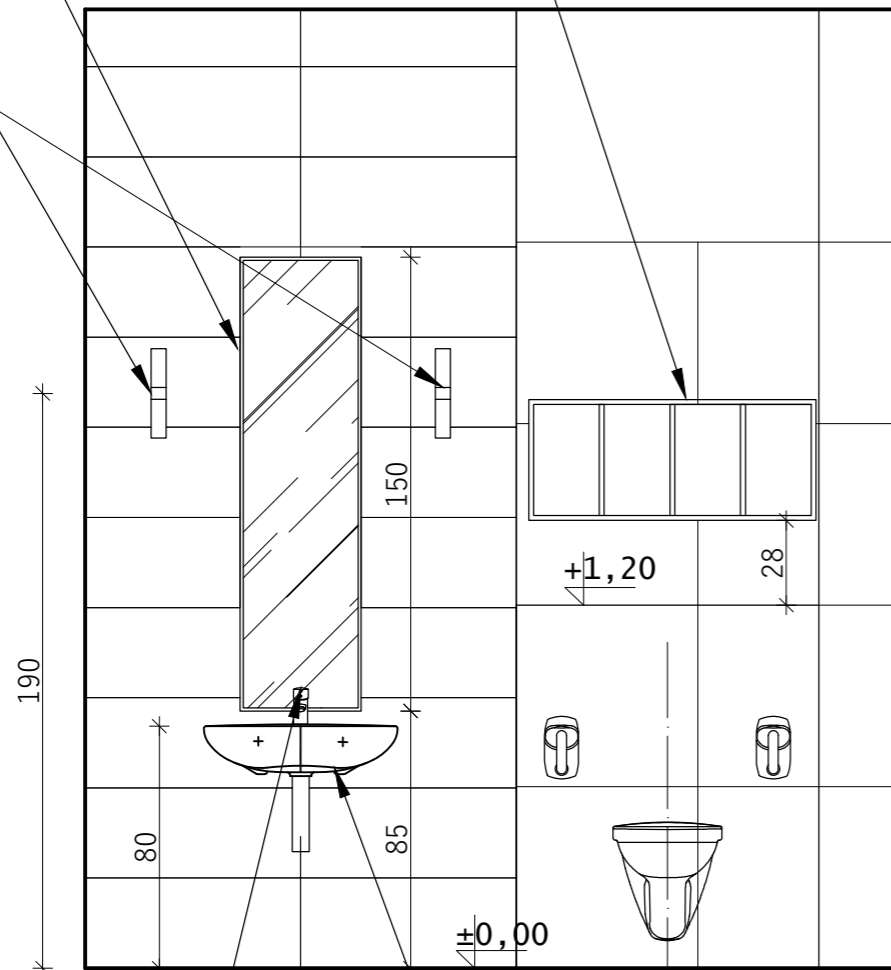


Jednouchwytowa bateria umywalkowa chrom dostosowana dla osoby niepełnosprawnej Ferro Algeo Medico BAGM2

Roca Dostępna Łazienka umywalka 66x55 cm biała

drążek prysznicowy na zasłonę

wentylacja

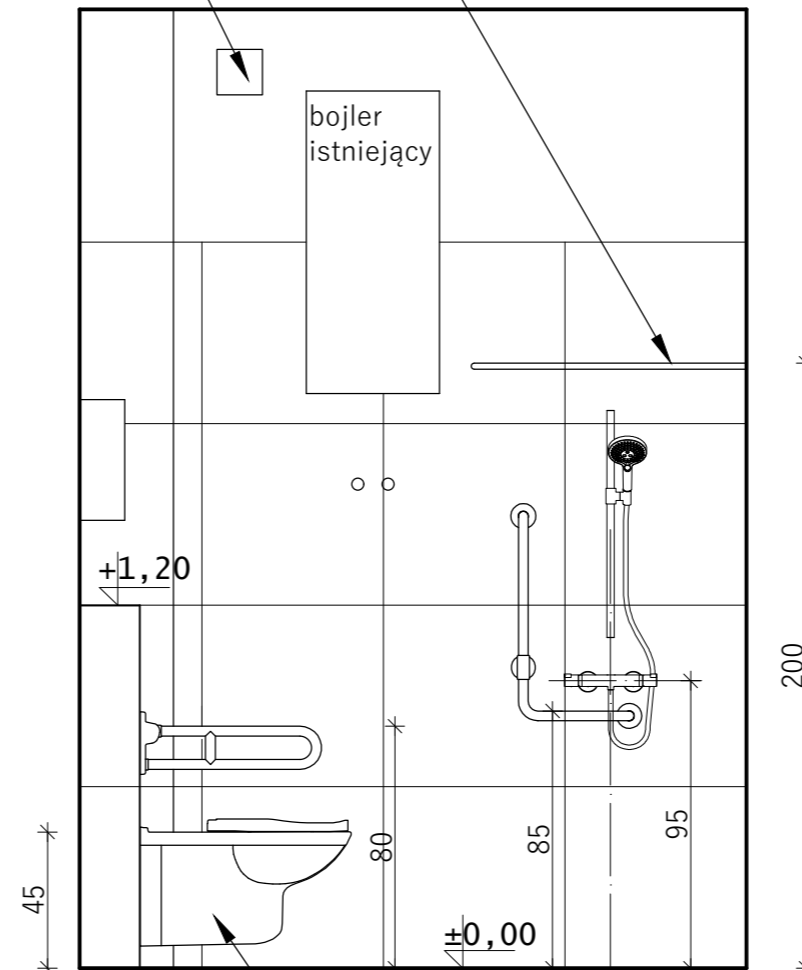

ściana D

Roca Victoria Dostępna Łazienka miska WC wisząca biała

UWAGI

- wszystkie wymiary sprawdzić w naturze.
- poziom 0,00 mierzony od gotowej posadzki

PRACE MONTAŻOWE:

- montaż szafek wiszących (skręcanie mebli)
- montaż lustra
- montaż uchwytów dla osób niepełnosprawnych

wykonawca:

DECOCHATA AGATA LACH
ul. Strzelców 1c/1, 01-348 Warszawa
tel. 602 455 908

inwestor:

PAŁAC MŁODZIEŻY w WARSZAWIE
Pl. Defilad 1 (PKiN)
00-901 Warszawa

adres inwestycji:

Ośrodek Warszawskiego
Pałacu Młodzieży w Pieczarkach
11-610 Pozezdrze

nazwa projektu:

aranżacja wnętrza

tytuł rysunku:

łazienka - widok ściany C i D

projektował:

arch. Agata Lach

faza: KONCEPCJA


branża: ARCHITEKTURA

skala: 1:50

data: GRUDZIEŃ 2023


nr rys:

U - 09

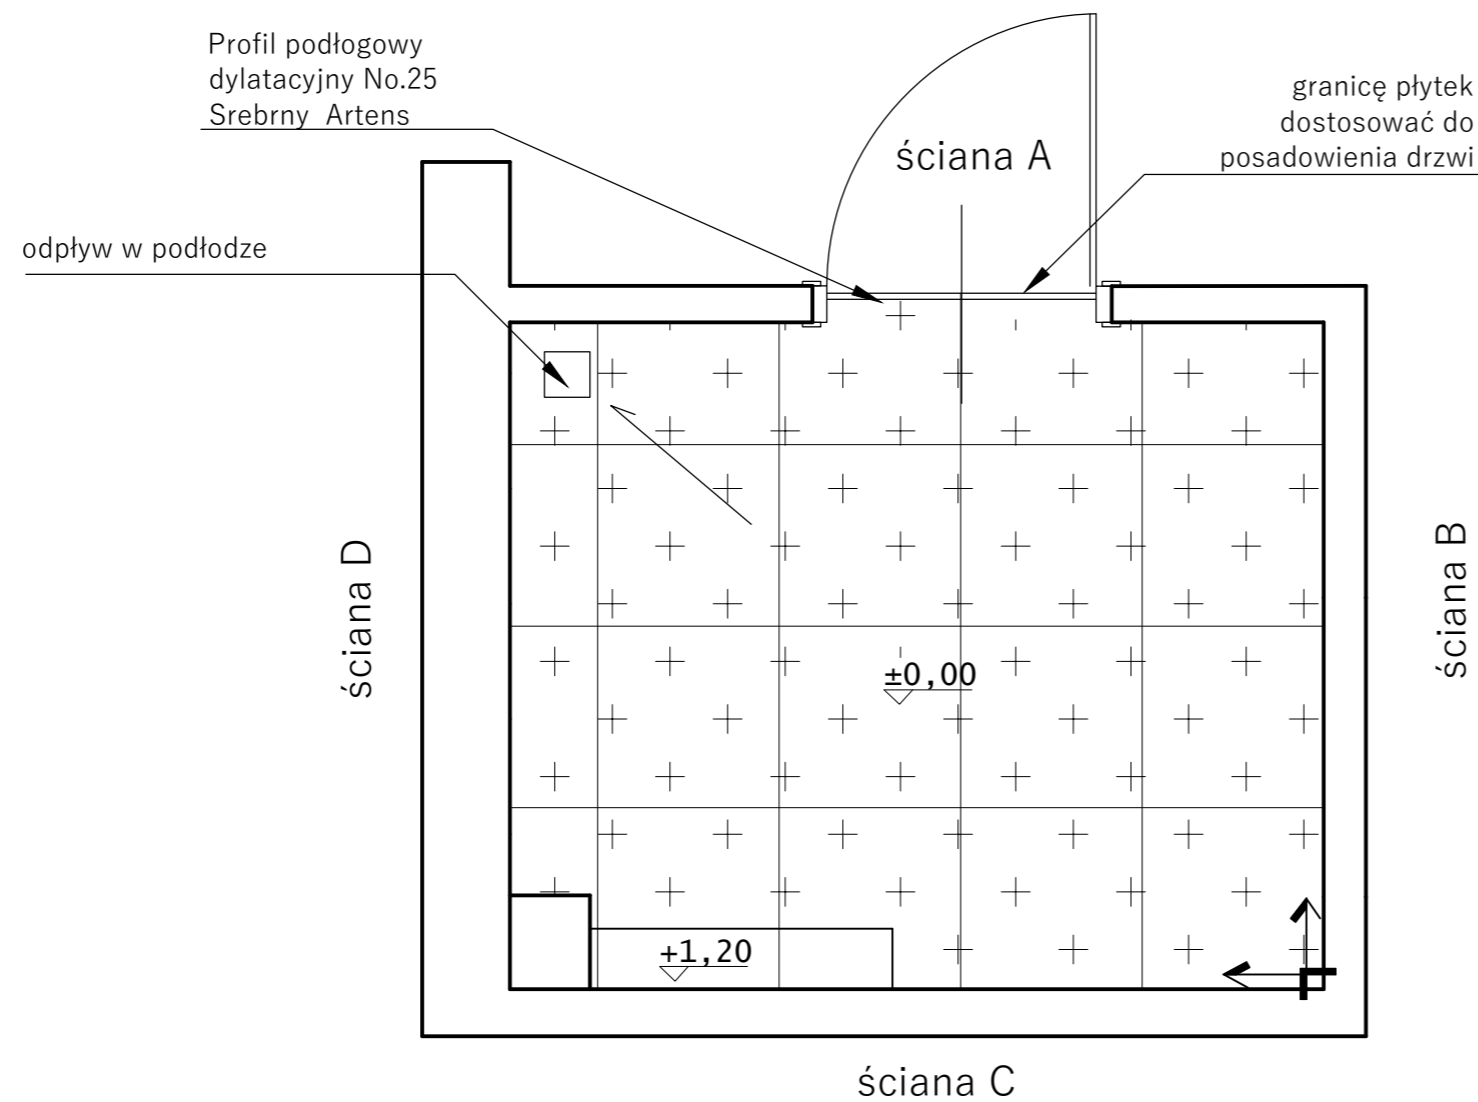


UWAGI

- wszystkie wymiary sprawdzić w naturze.
- poziom 0,00 mierzony od gotowej posadzki

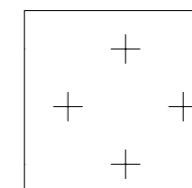

Gres szklwiony Calacatta Mistari 59.8 X 59.8 Cersanit funkcja antypoślizgowa R 10 rektyfikowana kolor imitacja marmuru lub równorzędna

fuga 1 mm kolor jasny szary

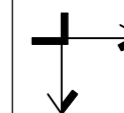

początek układania płytek

wykonawca:

DECOCHATA AGATA LACH
ul.Strzelców 1c/1, 01-348 Warszawa
tel.602 455 908

inwestor:

PAŁAC MŁODZIEŻY w WARSZAWIE
Pl. Defilad 1 (PKiN)
00-901 Warszawa

adres inwestycji:

Ośrodek Warszawskiego
Pałacu Młodzieży w Pieczarkach
11-610 Pozezdrze

nazwa projektu:

aranżacja wnętrza

tytuł rysunku:

łazienka - rzut - rozmieszczenie płytek na podłodze

projektował:

arch. Agata Lach





faza: KONCEPCJA

branża: ARCHITEKTURA

skala: 1:50

data: GRUDZIEŃ 2023

nr rys: U - 10

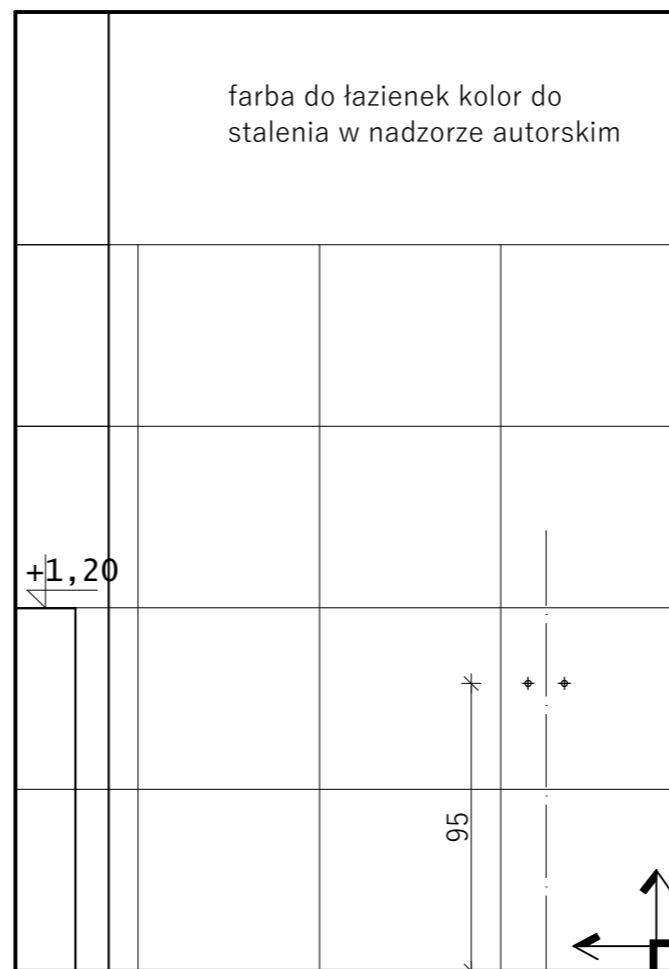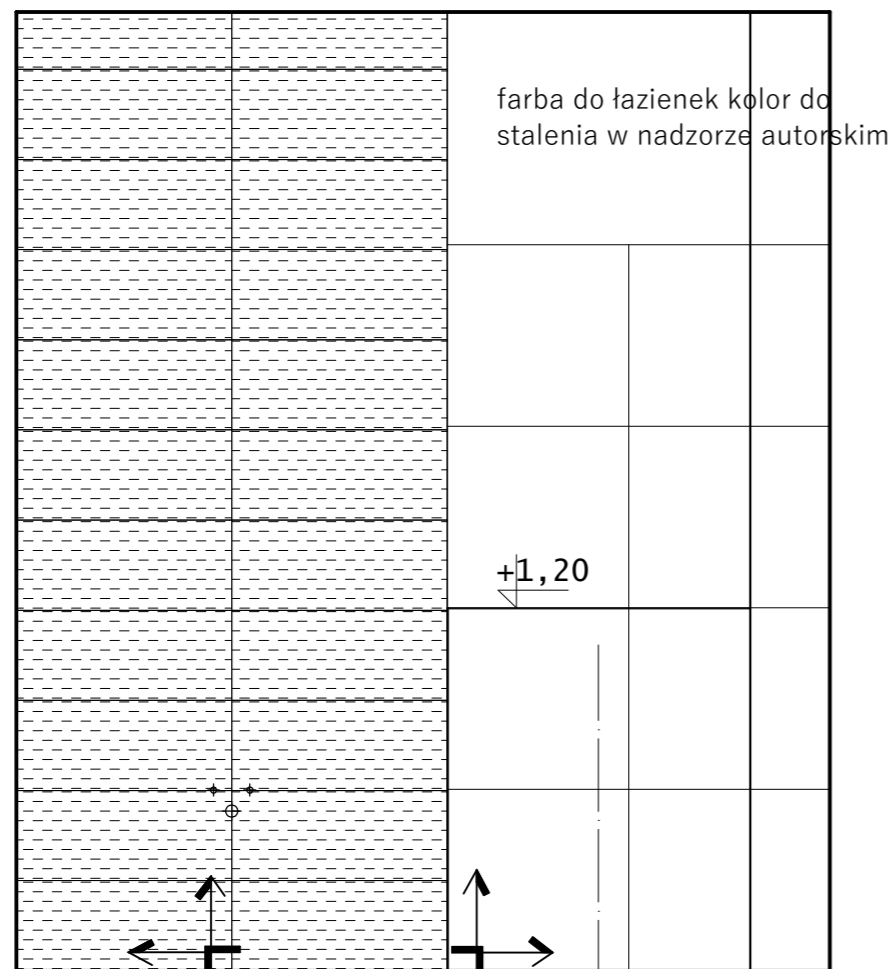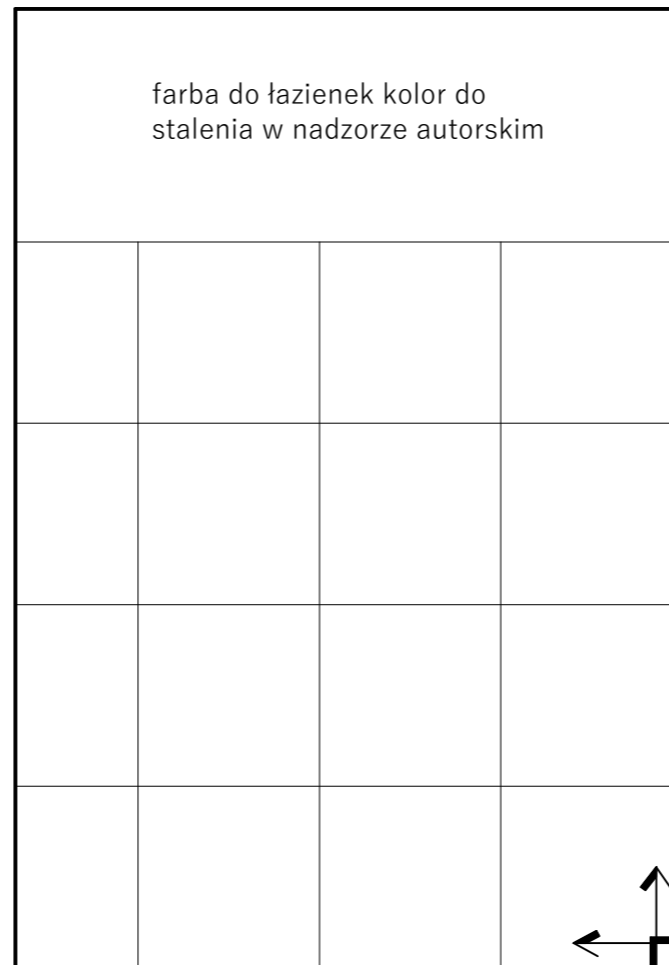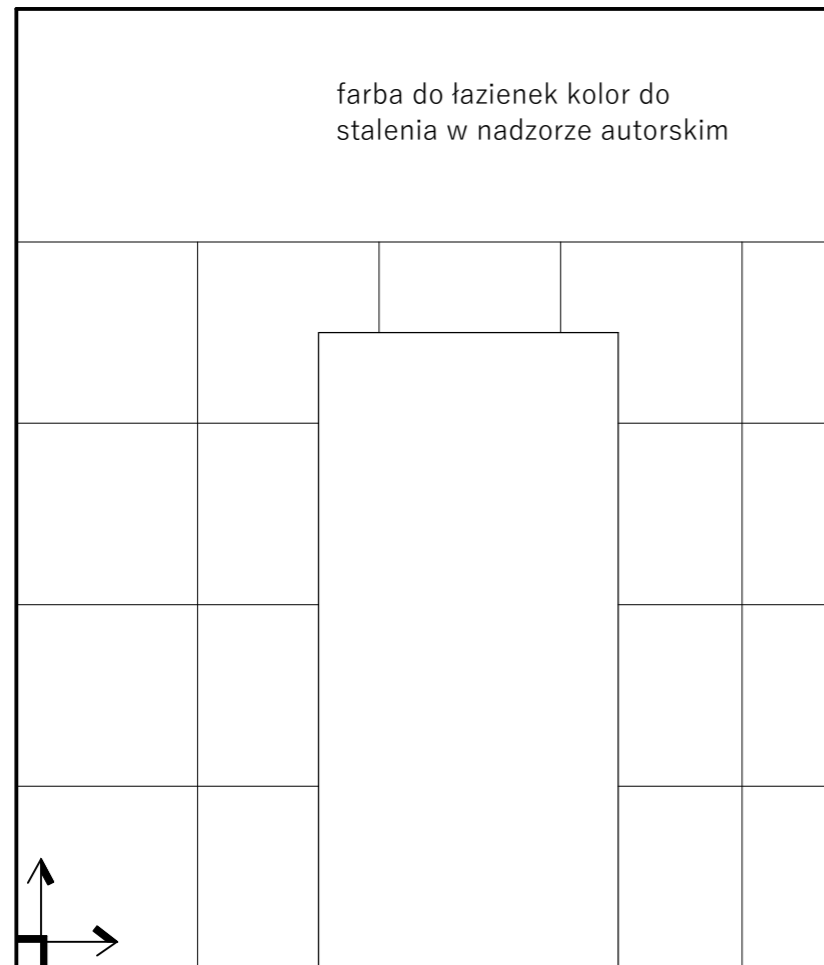


UWAGI

- wszystkie wymiary sprawdzić w naturze.
- poziom 0,00 mierzony od gotowej posadzki




Tubądzin glazura Rochelle Wood Str 29.8 x 74.8 lub równorzędna

fuga 1 mm kolor ciemny szary

 

Gres szklwiony rektyfikowany Medan Grigio 59.7 x 59.7 Artens funkcja antypoślizgowa R 9 kolor imitujący beton jasny szary lub równorzędny

fuga 1 mm kolor szary

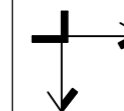

początek układania płytek

wykonawca:

DECOCHATA AGATA LACH
ul.Strzelców 1c/1, 01-348 Warszawa
tel.602 455 908

inwestor:

PAŁAC MŁODZIEŻY w WARSZAWIE
Pl. Defilad 1 (PKiN)
00-901 Warszawa

adres inwestycji:

Ośrodek Warszawskiego
Pałacu Młodzieży w Pieczarkach
11-610 Pozezdrze

nazwa projektu:

aranżacja wnętrza

tytuł rysunku:

łazienka - rzut - rozmieszczenie płytek na ścianach

projektował:


arch. Agata Lach

faza: KONCEPCJA

branża: ARCHITEKTURA

skala: 1:50 data: GRUDZIEŃ 2023


nr rys: U - 11

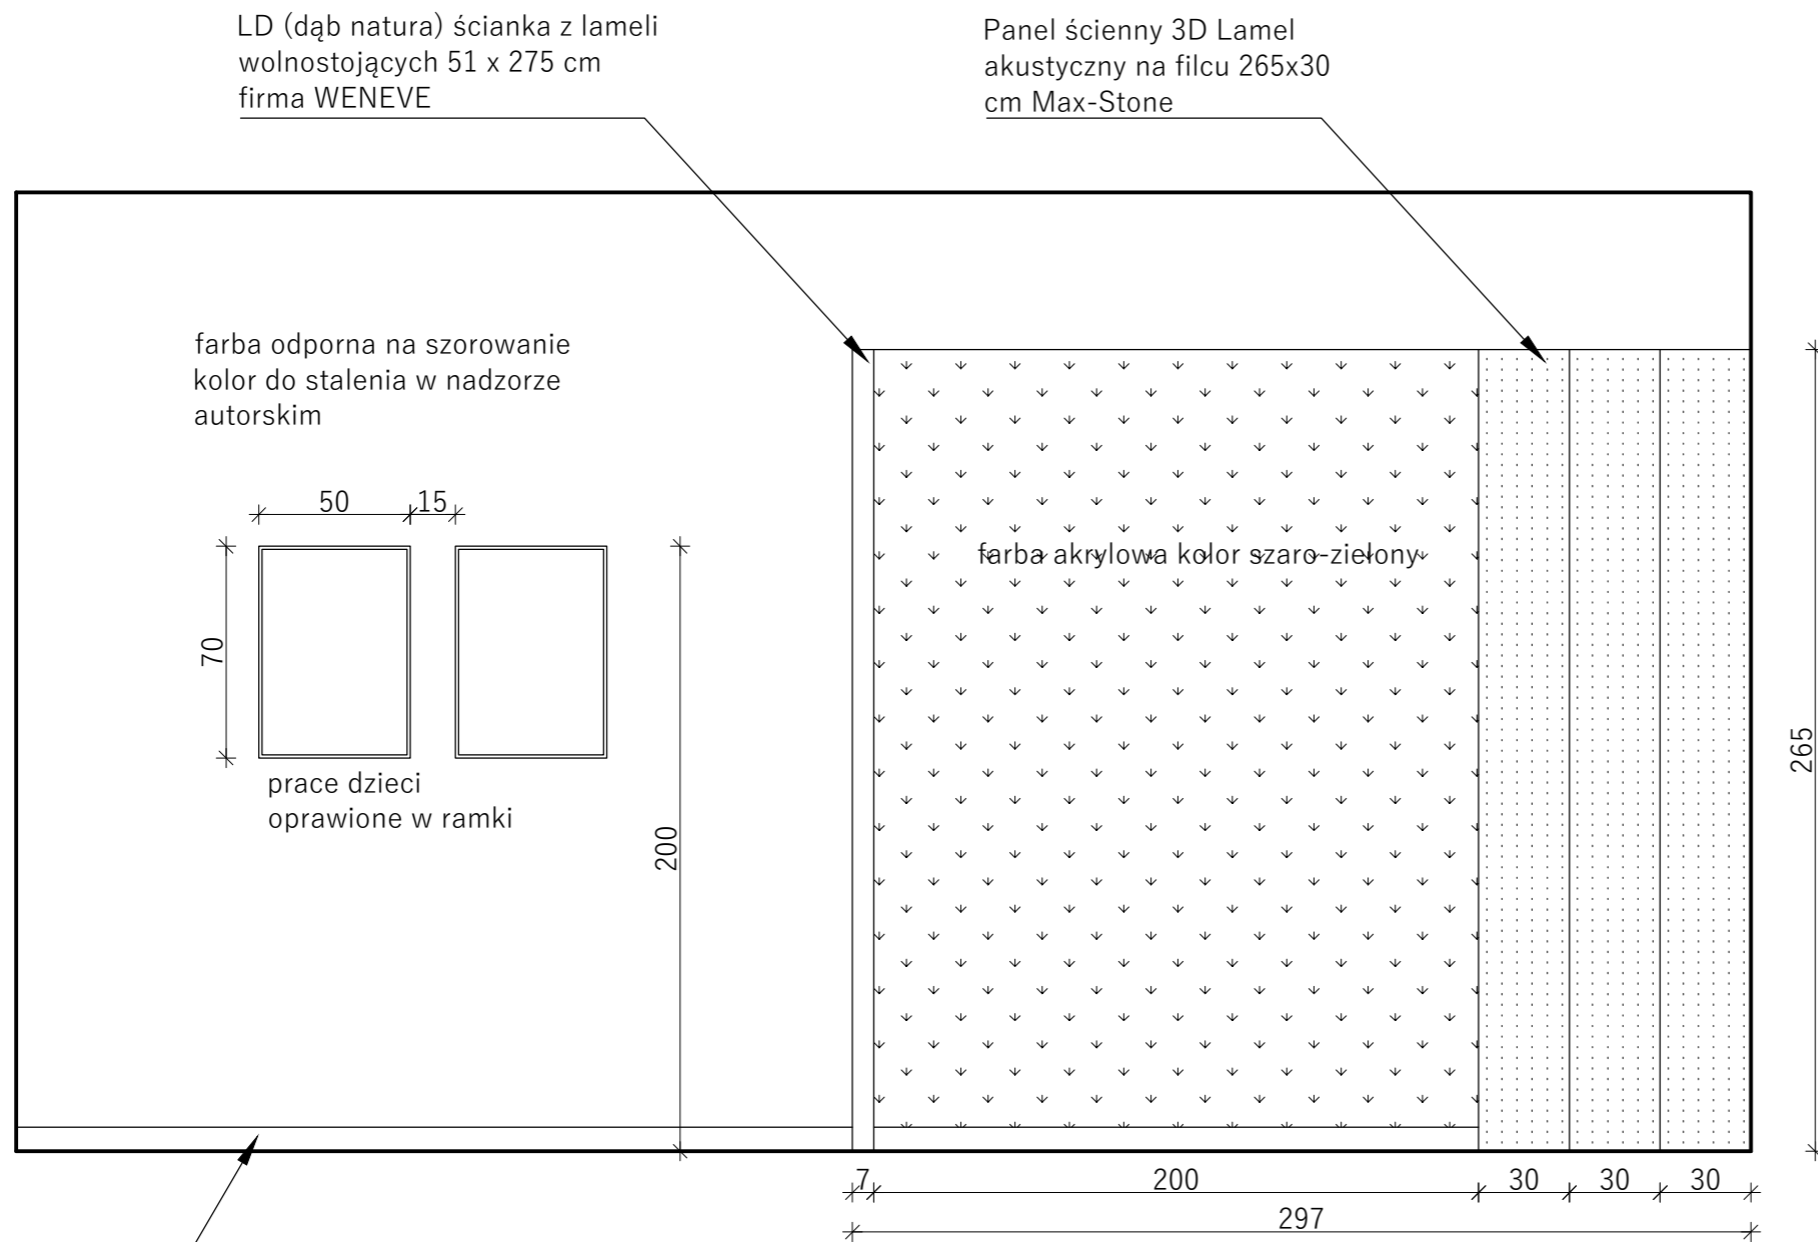

LD (dąb natura) ścianka z lameli wolnostojących 51 x 275 cm firma WENEVE

Panel ścienny 3D Lamel akustyczny na filcu 265x30 cm Max-Stone

farba odporna na szorowanie kolor do stalenia w nadzorze autorskim

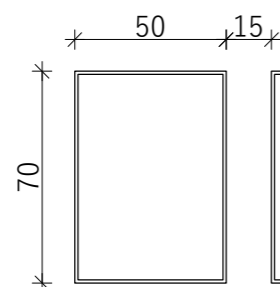

prace dzieci
oprawione w ramki

farba akrylowa kolor szaro-zielony

Listwa przypodłogowa
MDF K58C biała 5.8
cm Krono Original

UWAGI

- wszystkie wymiary sprawdzić w naturze.
- poziom 0,00 mierzony od gotowej posadzki

PRACE MONTAŻOWE:

- montaż obrazków
- montaż paneli ściennych
- montaż ścianki ażurowej

wykonawca:

DECOCHATA AGATA LACH
ul.Strzelców 1c/1, 01-348 Warszawa
tel.602 455 908

inwestor:

PAŁAC MŁODZIEŻY w WARSZAWIE
Pl. Defilad 1 (PKiN)
00-901 Warszawa

adres inwestycji:

Ośrodek Warszawskiego
Pałacu Młodzieży w Pieczarkach
11-610 Pozezdrze

nazwa projektu:

aranżacja wnętrza

tytuł rysunku:

POKÓJ - widok ściany 1

projektował:

arch. Agata Lach

faza: KONCEPCJA


branża: ARCHITEKTURA

skala: 1:50

data: GRUDZIEŃ 2023

nr rys:

U - 12

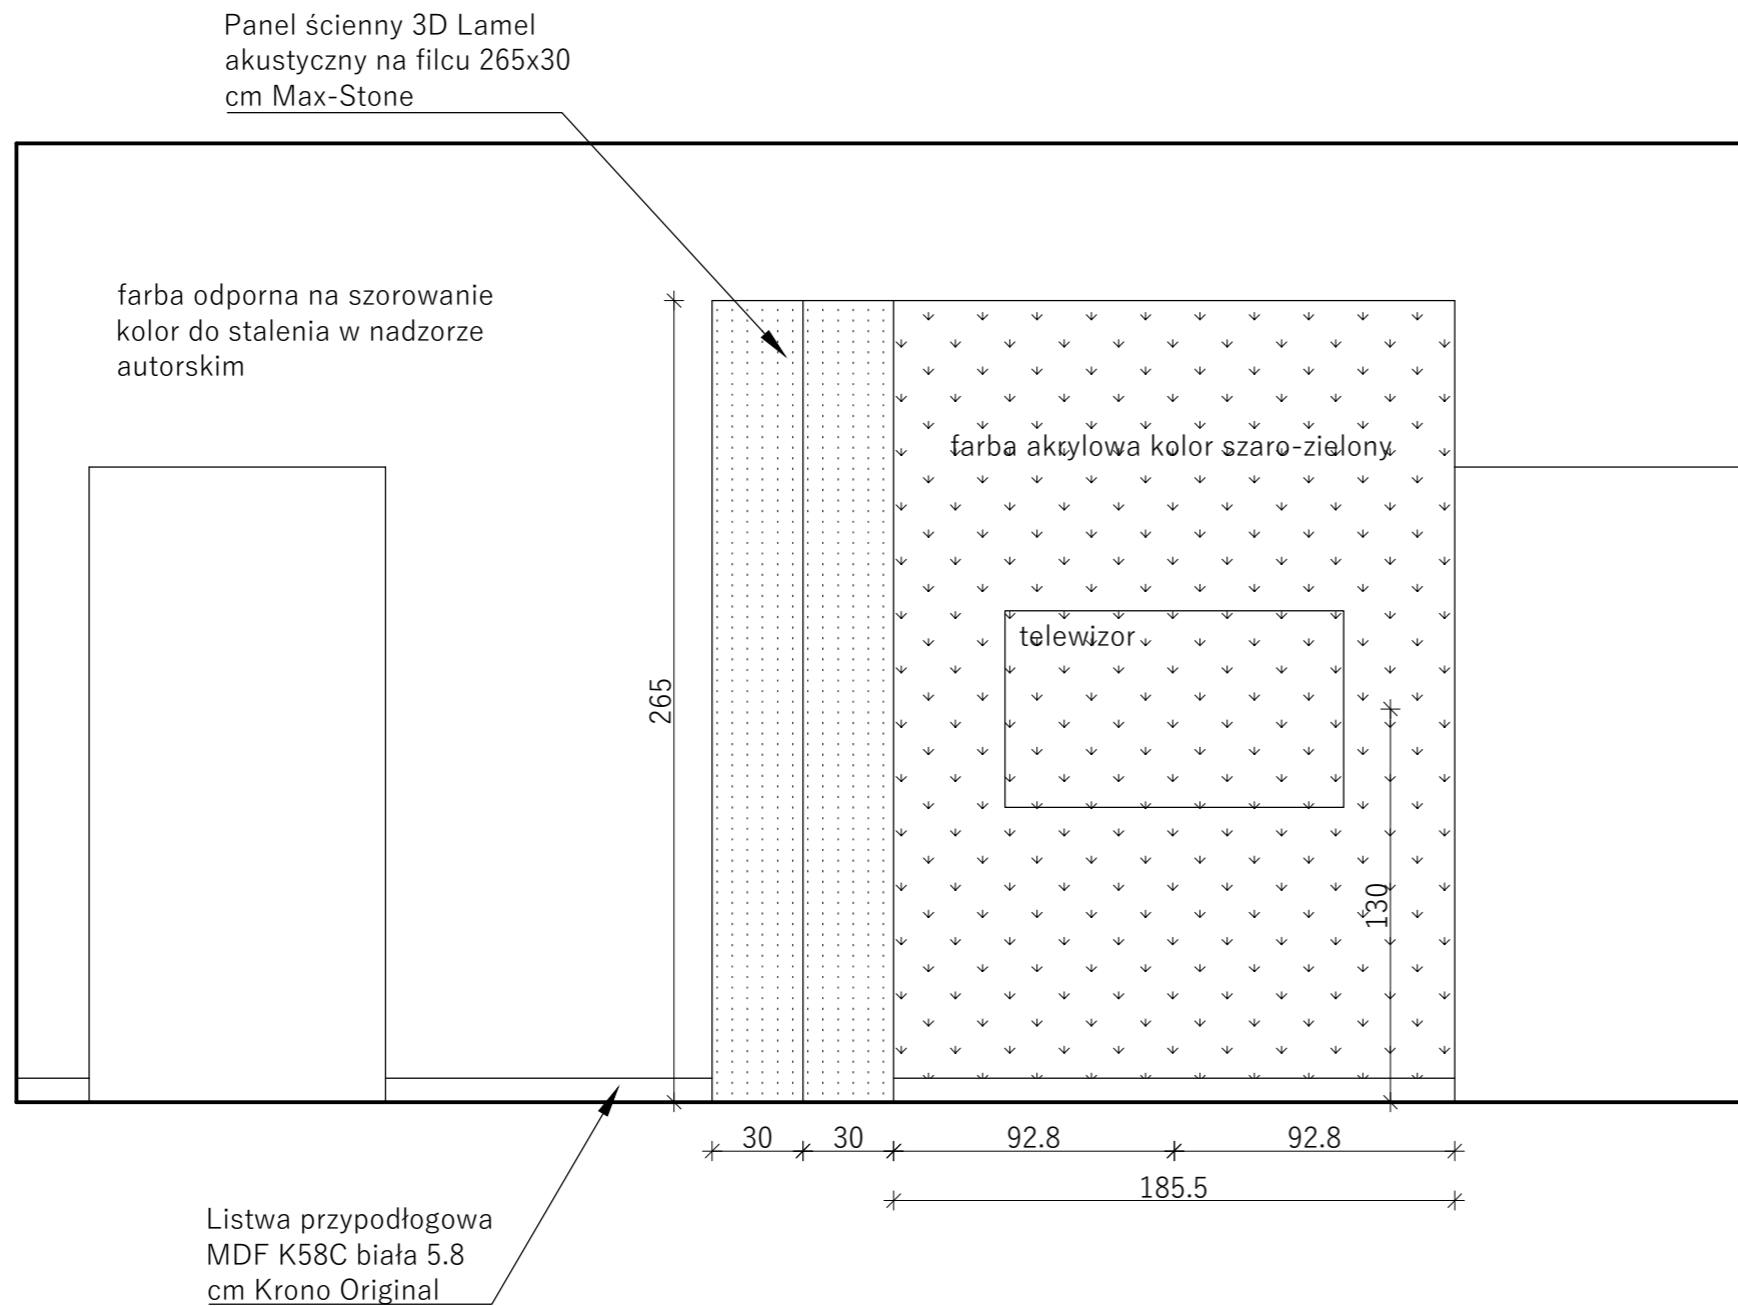


UWAGI

- wszystkie wymiary sprawdzić w naturze.
- poziom 0,00 mierzony od gotowej posadzki

PRACE MONTAŻOWE:

- montaż paneli ściennych

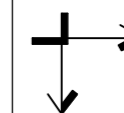

początek układania płytek

wykonawca:

DECOCHATA AGATA LACH
ul.Strzelców 1c/1, 01-348 Warszawa
tel.602 455 908

inwestor:

PAŁAC MŁODZIEŻY w WARSZAWIE
Pl. Defilad 1 (PKiN)
00-901 Warszawa

adres inwestycji:

Ośrodek Warszawskiego
Pałacu Młodzieży w Pieczarkach
11-610 Pozezdrze

nazwa projektu:

aranżacja wnętrza

tytuł rysunku:

POKÓJ - widok ściany 2

projektował:

arch. Agata Lach


faza: KONCEPCJA

branża: ARCHITEKTURA

skala: 1:50

data: GRUDZIEŃ 2023

nr rys: U - 13

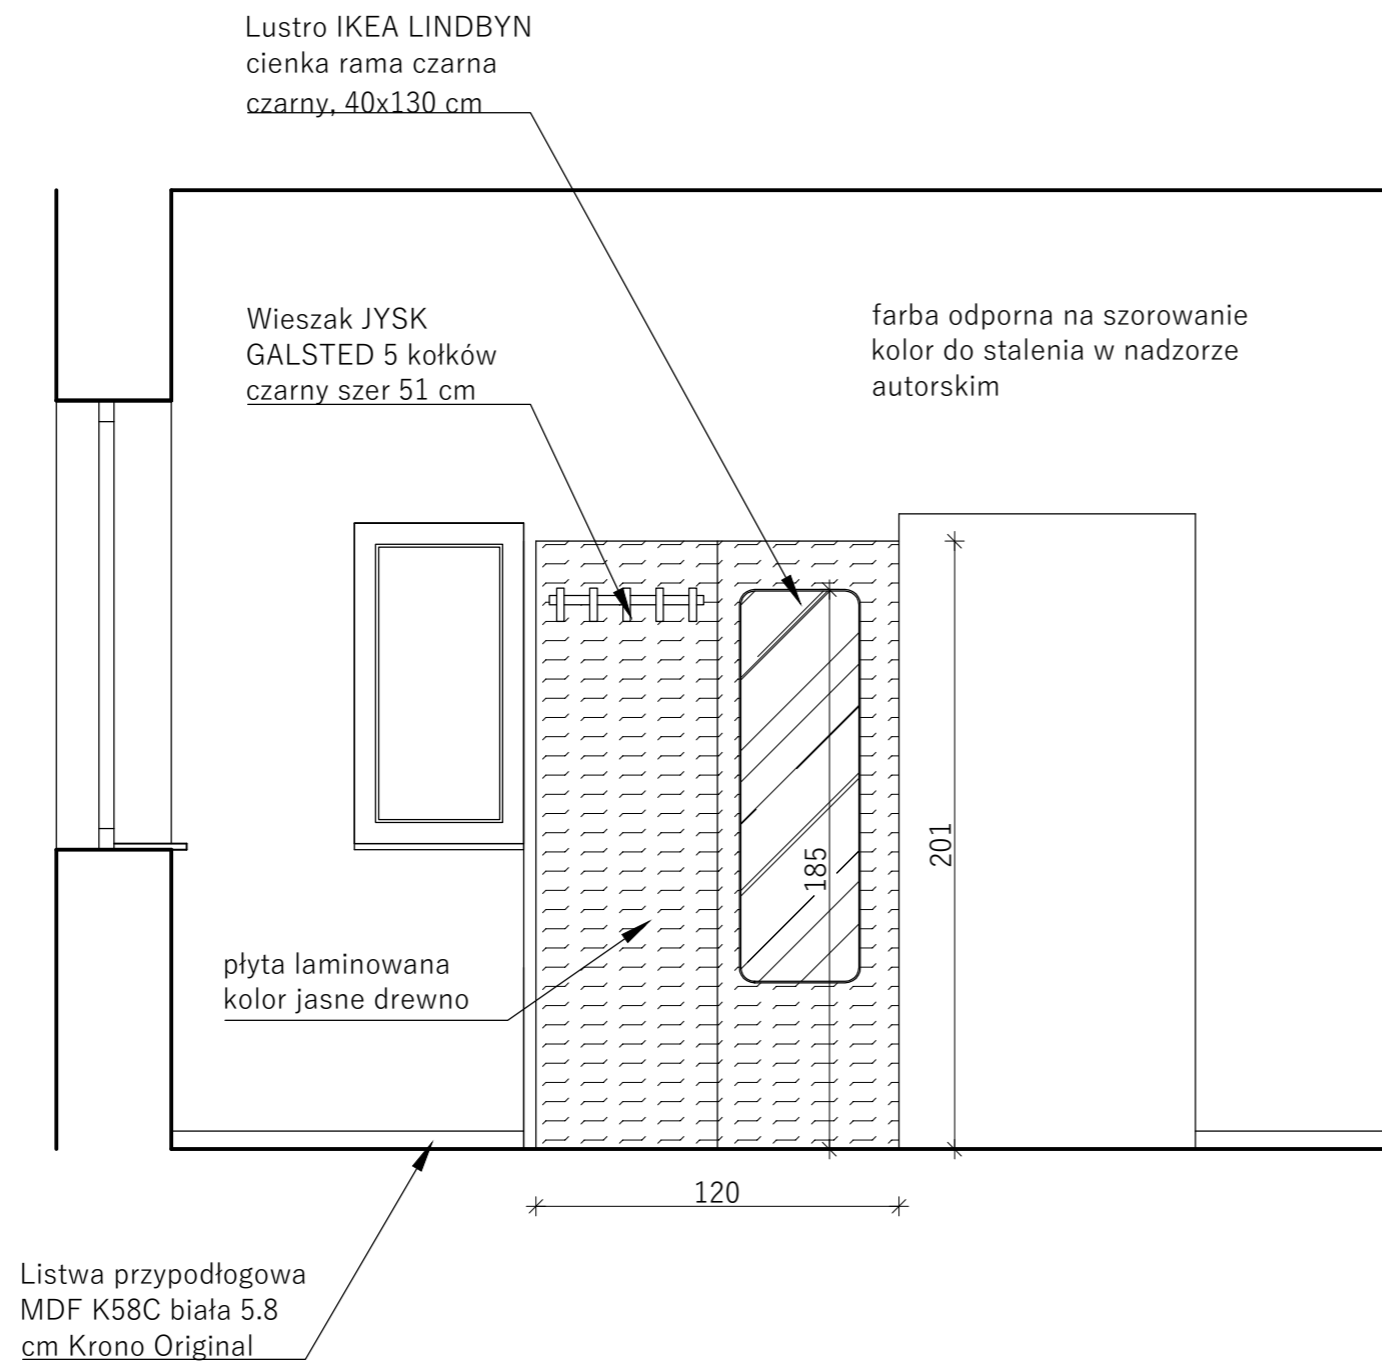

UWAGI

- wszystkie wymiary sprawdzić w naturze.
- poziom 0,00 mierzony od gotowej posadzki

PRACE MONTAŻOWE:

- montaż paneli ściennych
- montaż lustra
- montaż wieszaków ściennych

wykonawca:

DECOCHATA AGATA LACH
ul.Strzelców 1c/1, 01-348 Warszawa
tel.602 455 908

inwestor:

PAŁAC MŁODZIEŻY w WARSZAWIE
Pl. Defilad 1 (PKiN)
00-901 Warszawa

adres inwestycji:

Ośrodek Warszawskiego
Pałacu Młodzieży w Pieczarkach
11-610 Pozezdrze

nazwa projektu:

aranżacja wnętrza


tytuł rysunku:

KUCHNIA- widok ściany 3

projektował:

arch. Agata Lach


faza:	KONCEPCJA		
branża:	ARCHITEKTURA		
skala:	1:50	data:	GRUDZIEŃ 2023
		nr rys:	U - 14

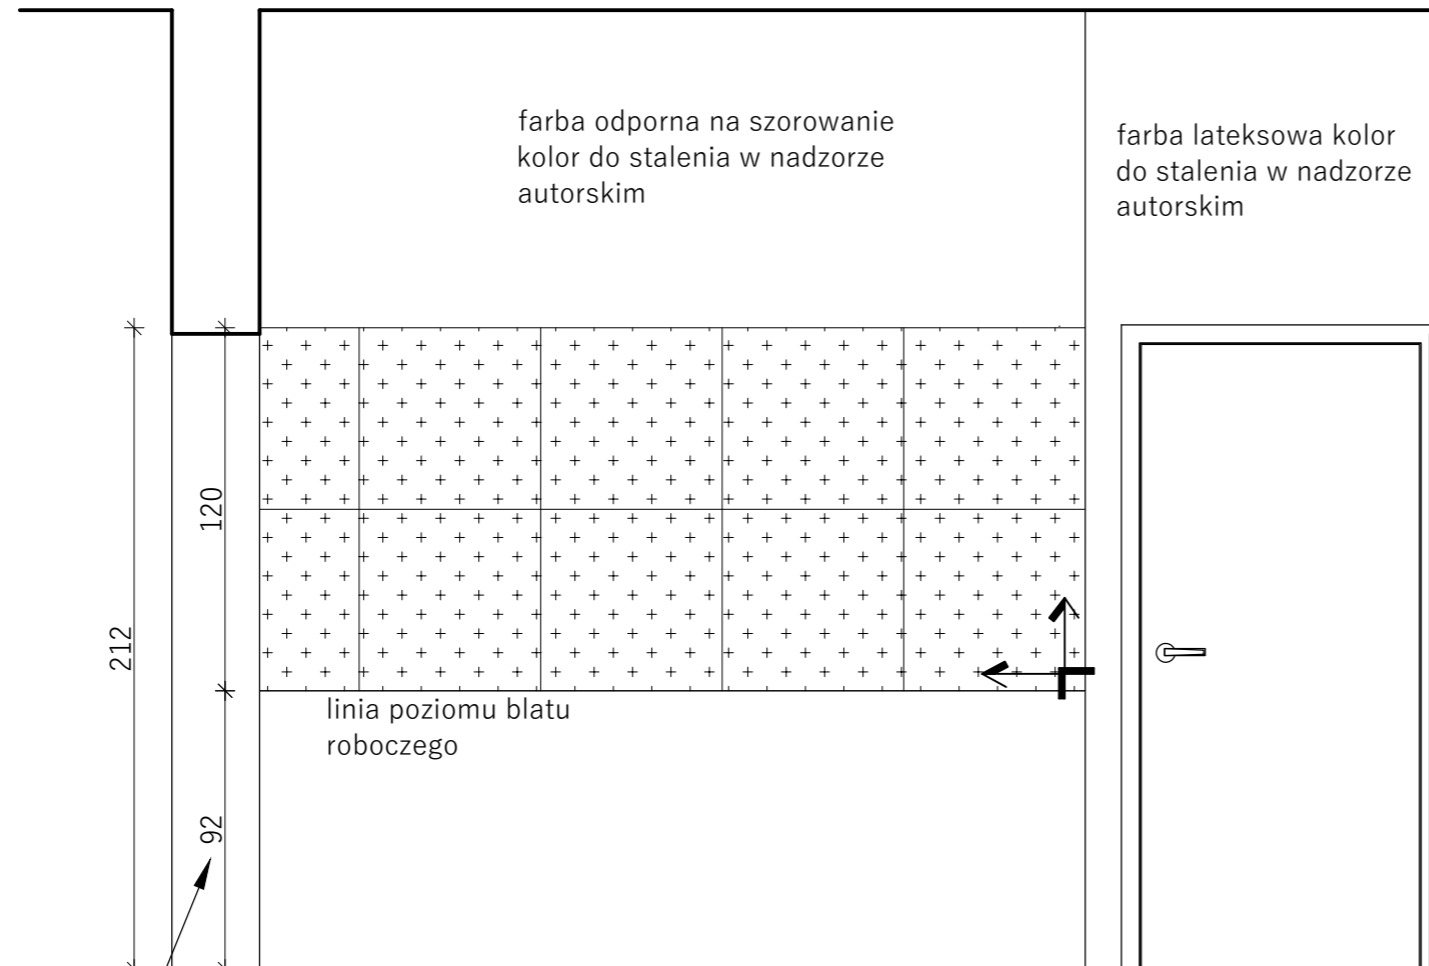

wymiar dostosować do poziomu blatu roboczego


UWAGI

- wszystkie wymiary sprawdzić w naturze.
- poziom 0,00 mierzony od gotowej posadzki

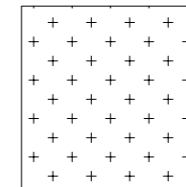

Gres szklwiony Ardenza 59.6 X 59.6 Keros Ceramica rektyfikowany lub równorzędny

fuga 1 mm kolor jaśminowy

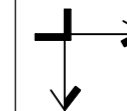

początek układania płytek

wykonawca:

DECOCHATA AGATA LACH
ul.Strzelców 1c/1, 01-348 Warszawa
tel.602 455 908

inwestor:

PAŁAC MŁODZIEŻY w WARSZAWIE
Pl. Defilad 1 (PKiN)
00-901 Warszawa

adres inwestycji:

Ośrodek Warszawskiego
Pałacu Młodzieży w Pieczarkach
11-610 Pozezdrze

nazwa projektu:

aranżacja wnętrza

tytuł rysunku:

KUCHNIA- widok ściany 4

projektował:

arch. Agata Lach


faza: KONCEPCJA

branża: ARCHITEKTURA

skala: 1:50

data: GRUDZIEŃ 2023


nr rys: U - 15

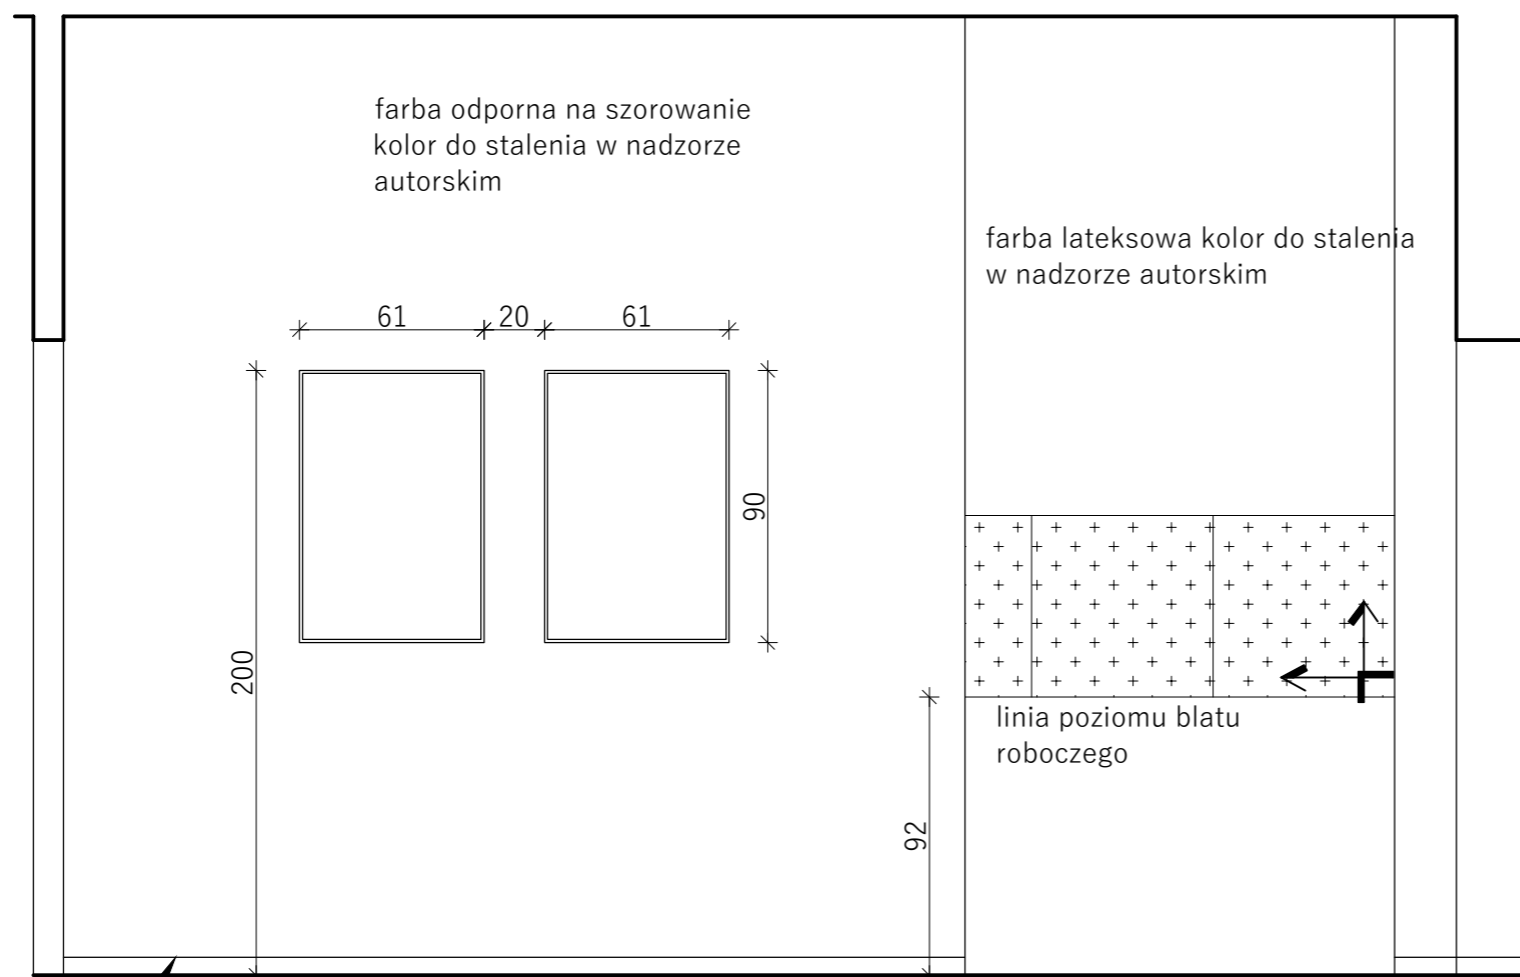

Listwa przypodłogowa
MDF K58C biała 5.8
cm Krono Original

UWAGI

- wszystkie wymiary sprawdzić w naturze.
- poziom 0,00 mierzony od gotowej posadzki

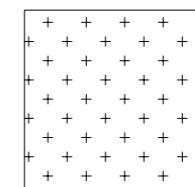


Gres szkliony Ardenza 59.6 X
59.6 Keros Ceramica
rektyfikowany lub równorzędny

fuga 1 mm kolor jaśminowy

PRACE MONTAŻOWE:

- montaż obrazków

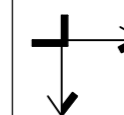

początek układania płytek

wykonawca:

DECOCHATA AGATA LACH
ul. Strzelców 1c/1, 01-348 Warszawa
tel. 602 455 908

inwestor:

PAŁAC MŁODZIEŻY w WARSZAWIE
Pl. Defilad 1 (PKiN)
00-901 Warszawa

adres inwestycji:

Ośrodek Warszawskiego
Pałacu Młodzieży w Pieczarkach
11-610 Pozezdrze

nazwa projektu:

aranżacja wnętrza

tytuł rysunku:

HALL- widok ściany 5

projektował:

arch. Agata Lach

faza: KONCEPCJA

branża: ARCHITEKTURA

skala: 1:50

data: GRUDZIEŃ 2023

nr rys:


U - 16

UWAGI

- wszystkie wymiary sprawdzić w naturze.
- poziom 0,00 mierzony od gotowej posadzki

PRACE MONTAŻOWE:

- montaż tablicy magnetycznej

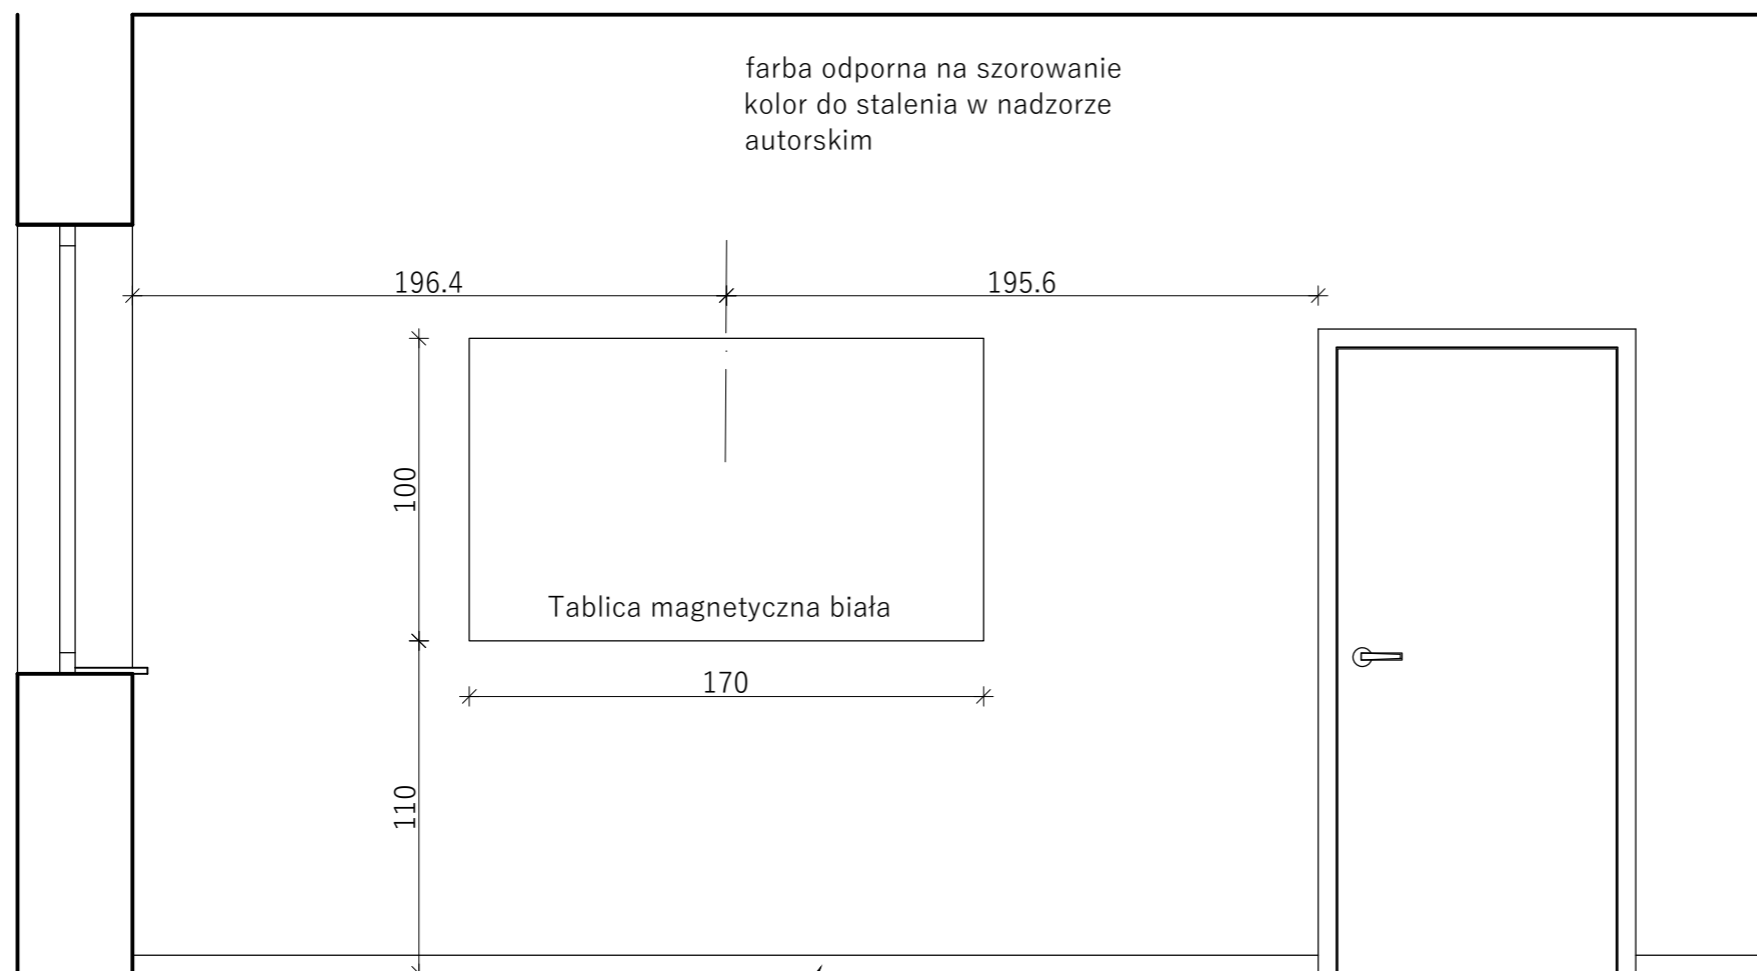

widok ściany 6

Listwa przypodłogowa
MDF K58C biała 5.8
cm Krono Original

wykonawca:

DECOCHATA AGATA LACH
ul.Strzelców 1c/1, 01-348 Warszawa
tel.602 455 908

inwestor:

PAŁAC MŁODZIEŻY w WARSZAWIE
Pl. Defilad 1 (PKiN)
00-901 Warszawa

adres inwestycji:

Ośrodek Warszawskiego
Pałacu Młodzieży w Pieczarkach
11-610 Pozezdrze

nazwa projektu:

aranżacja wnętrza

tytuł rysunku:

POKÓJ- widok ściany 6

projektował:


arch. Agata Lach

faza: KONCEPCJA

branża: ARCHITEKTURA

skala: 1:50 data: GRUDZIEŃ 2023

nr rys: U - 17

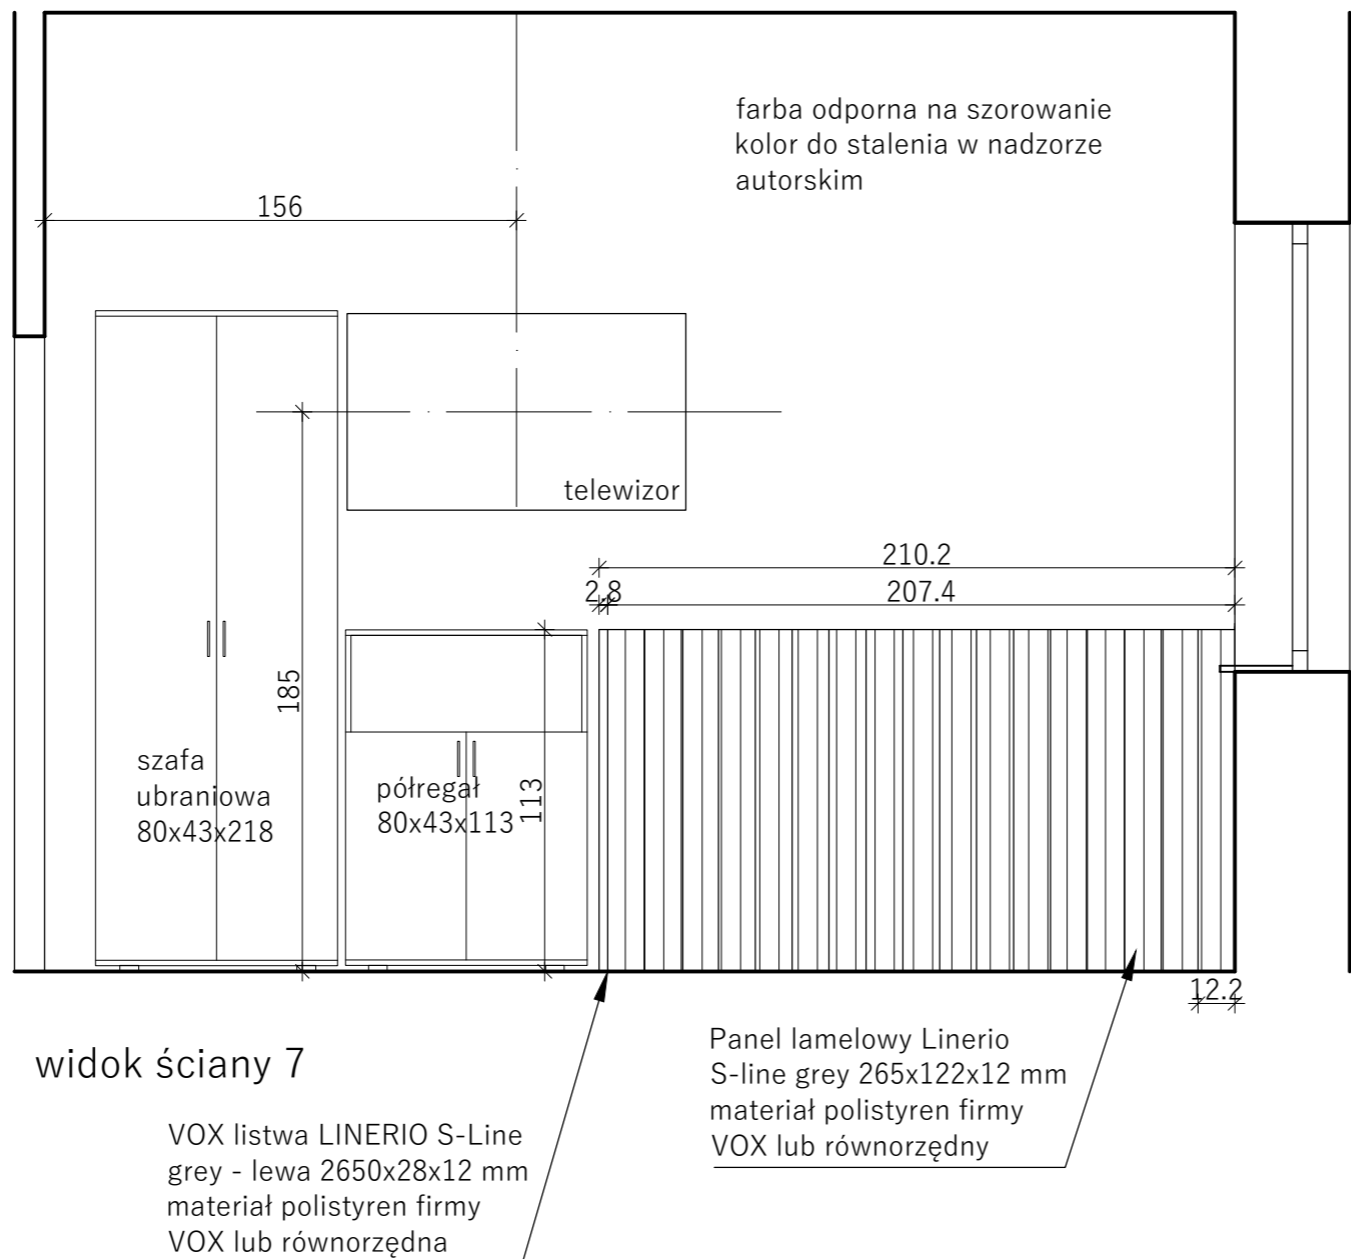

UWAGI

- wszystkie wymiary sprawdzić w naturze.
- poziom 0,00 mierzony od gotowej posadzki

PRACE MONTAŻOWE:

- montaż mebli (skręcanie mebli)
- montaż paneli ściennych

wykonawca:

DECOCHATA AGATA LACH
ul.Strzelców 1c/1, 01-348 Warszawa
tel.602 455 908

inwestor:

PAŁAC MŁODZIEŻY w WARSZAWIE
Pl. Defilad 1 (PKiN)
00-901 Warszawa

adres inwestycji:

Ośrodek Warszawskiego
Pałacu Młodzieży w Pieczarkach
11-610 Pozezdrze

nazwa projektu:

aranżacja wnętrza

tytuł rysunku:

POKÓJ- widok ściany 7

projektował:

arch. Agata Lach

faza: KONCEPCJA


branża: ARCHITEKTURA

skala: 1:50

data: GRUDZIEŃ 2023

nr rys:

U - 18

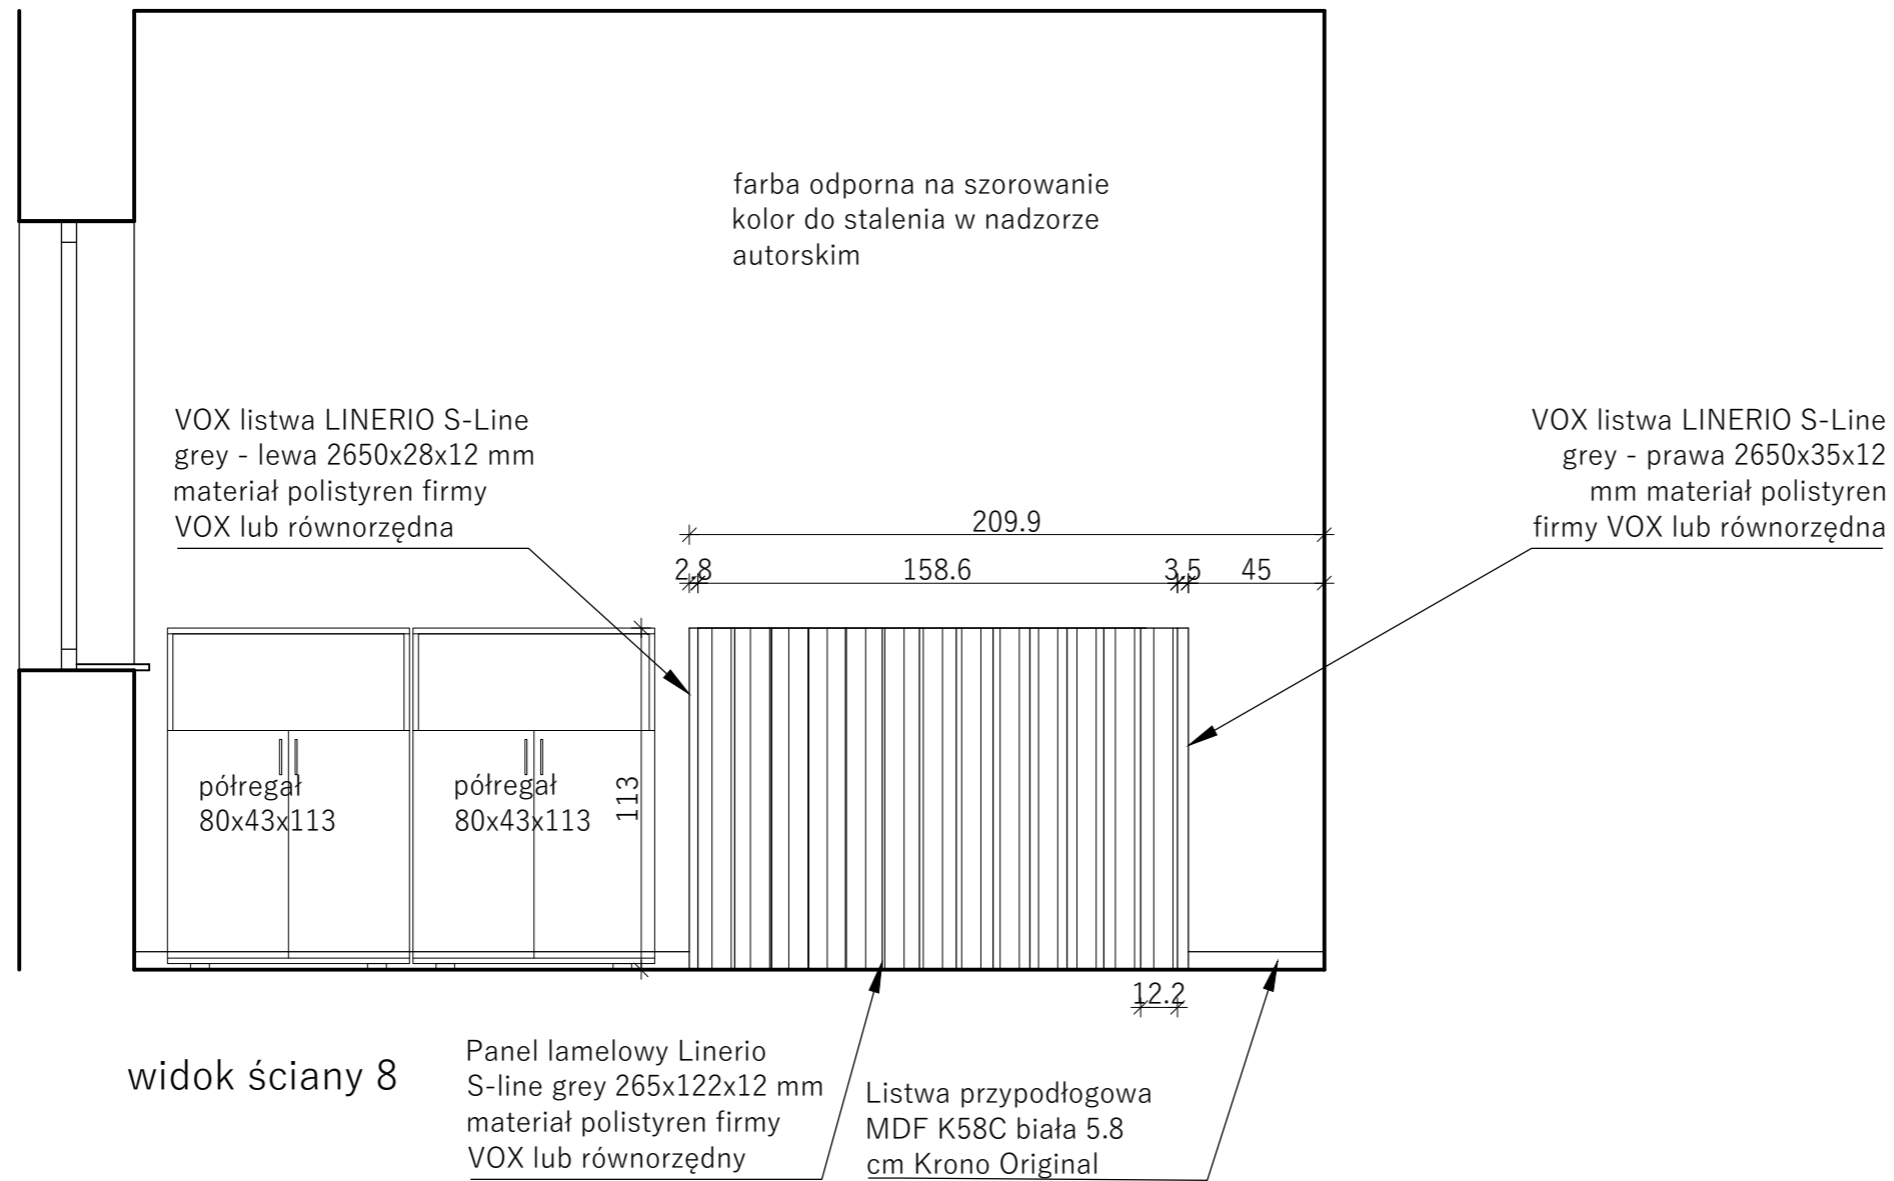

UWAGI

- wszystkie wymiary sprawdzić w naturze.
- poziom 0,00 mierzony od gotowej posadzki

PRACE MONTAŻOWE:

- montaż mebli (skręcanie mebli)
- montaż paneli ściennych

wykonawca:

DECOCHATA AGATA LACH
ul. Strzelców 1c/1, 01-348 Warszawa
tel. 602 455 908

inwestor:

PAŁAC MŁODZIEŻY w WARSZAWIE
Pl. Defilad 1 (PKiN)
00-901 Warszawa

adres inwestycji:

Ośrodek Warszawskiego
Pałacu Młodzieży w Pieczarkach
11-610 Pozezdrze

nazwa projektu:

aranżacja wnętrza

tytuł rysunku:

POKÓJ BIUROWY- widok ściany 8

projektował:

arch. Agata Lach


faza: KONCEPCJA

branża: ARCHITEKTURA

skala: 1:50

data: GRUDZIEŃ 2023

nr rys: U - 19

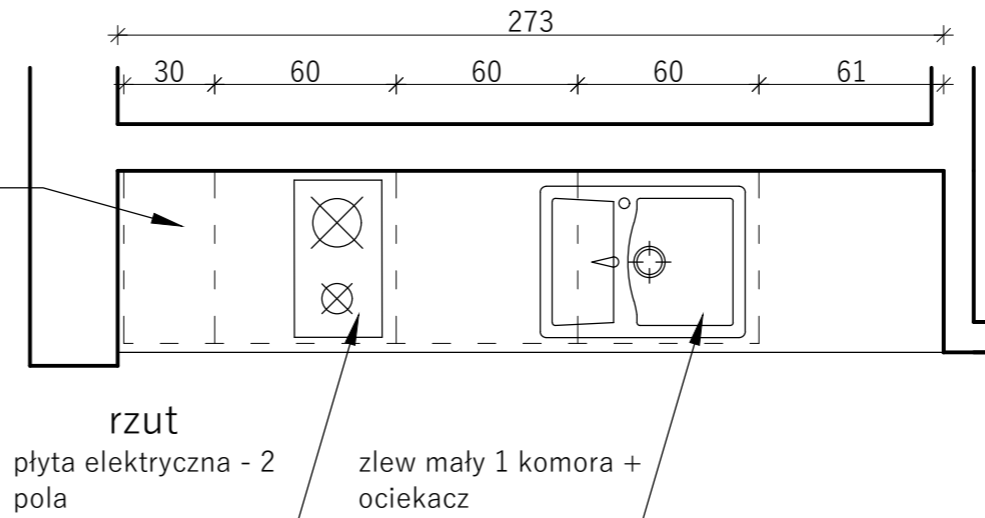

Lustro IKEA LINDBYN
cienka rama czarna
czarny, 40x130 cm



Wieszak JYSK
GALSTED 5 kołków
czarny szer 51 cm

szafka wisząca okapowa
front płyta laminowana
kolor biały

okap podszafrkowy

półka otwarta - płyta
MDF lakierowana kolor
antracyt lub czarny

blat laminat kolor
biały/jasno szary

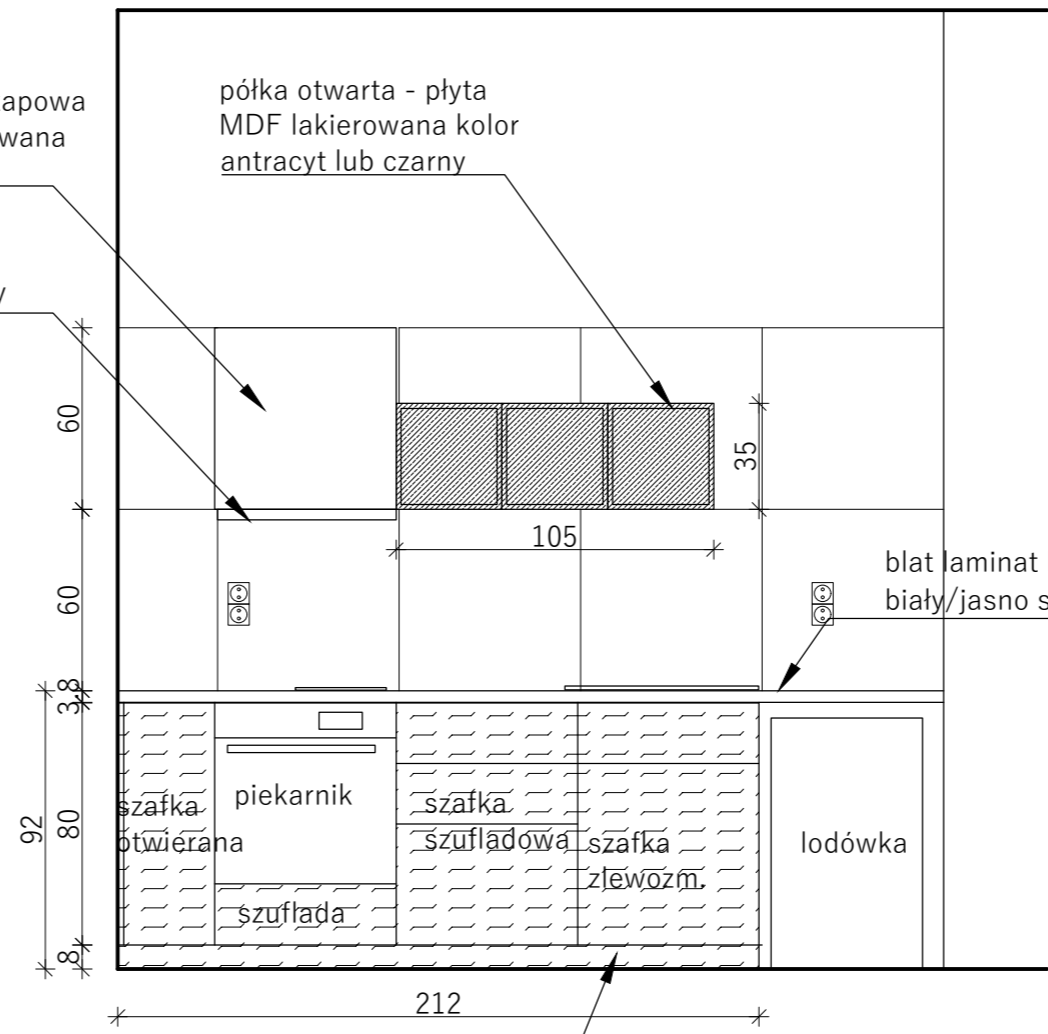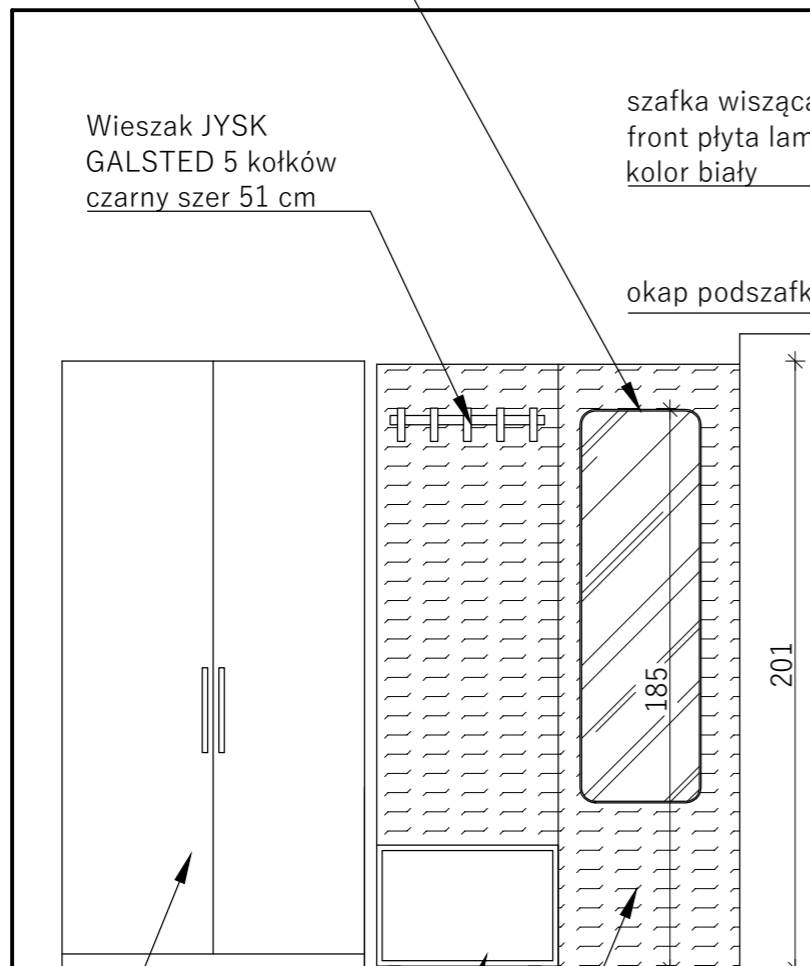

Szafa IKEA PAX /
FORSAND kolor biały
100x60x201 cm

Szafka IKEA PLATSA
Obudowa, kolor biały,
60x55x40 cm

płyta laminowana
kolor jasne drewno

widok ściany 4
fronty szafek dolny
i cokół - płyta
laminowana kolor
jasne drewno

UWAGI

- wszystkie wymiary sprawdzić w naturze.
- poziom 0,00 mierzony od gotowej posadzki

PRACE MONTAŻOWE:

- montaż mebli kuchennych (skręcanie mebli)
- montaż szafy ubraniowej oraz szafki (skręcanie mebli)
- montaż paneli ściennych
- montaż lustra i wieszaków

wykonawca:

DECOCHATA AGATA LACH
ul.Strzelców 1c/1, 01-348 Warszawa
tel.602 455 908

inwestor:

PAŁAC MŁODZIEŻY w WARSZAWIE
Pl. Defilad 1 (PKiN)
00-901 Warszawa

adres inwestycji:

Ośrodek Warszawskiego
Pałacu Młodzieży w Pieczarkach
11-610 Pozezdrze

nazwa projektu:

aranżacja wnętrza



tytuł rysunku:

KUCHNIA- zabudowa meblowa

projektował:

arch. Agata Lach

faza:	KONCEPCJA		
branża:	ARCHITEKTURA		
skala:	1:50	data:	GRUDZIEŃ 2023
		nr rys:	S - 01

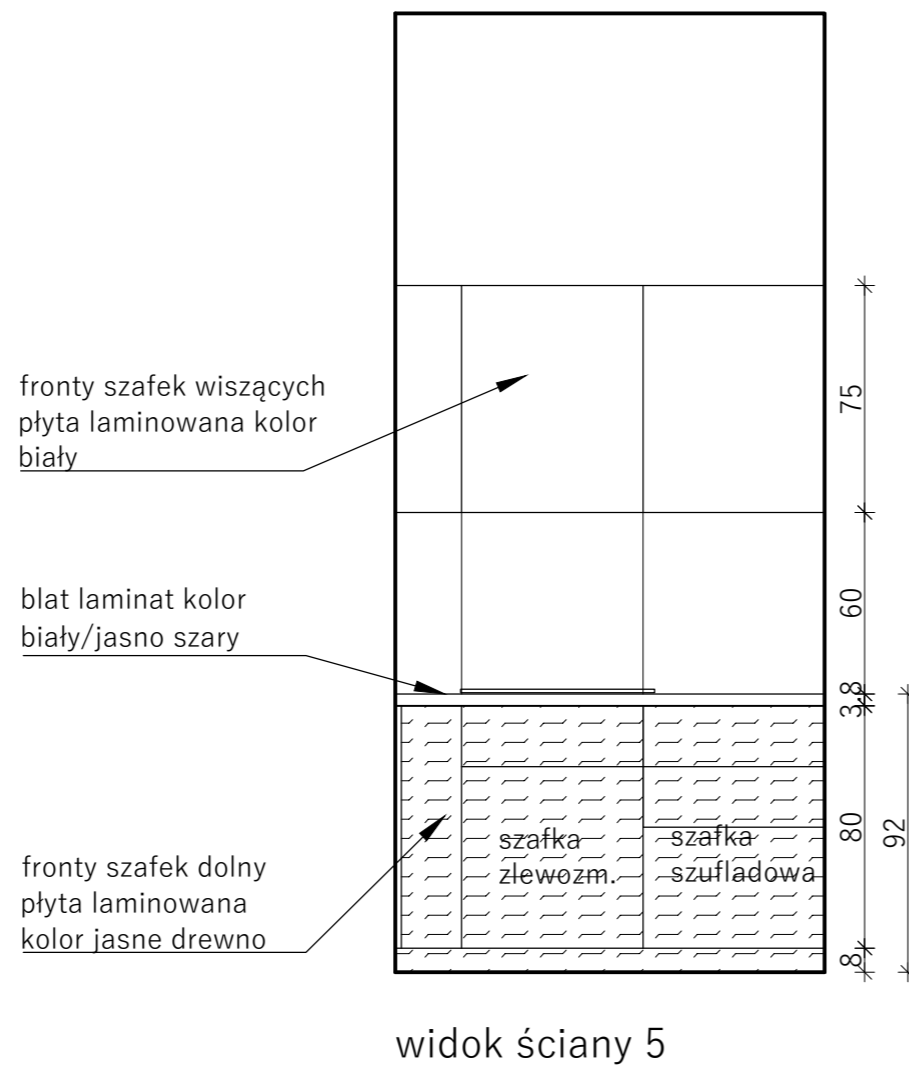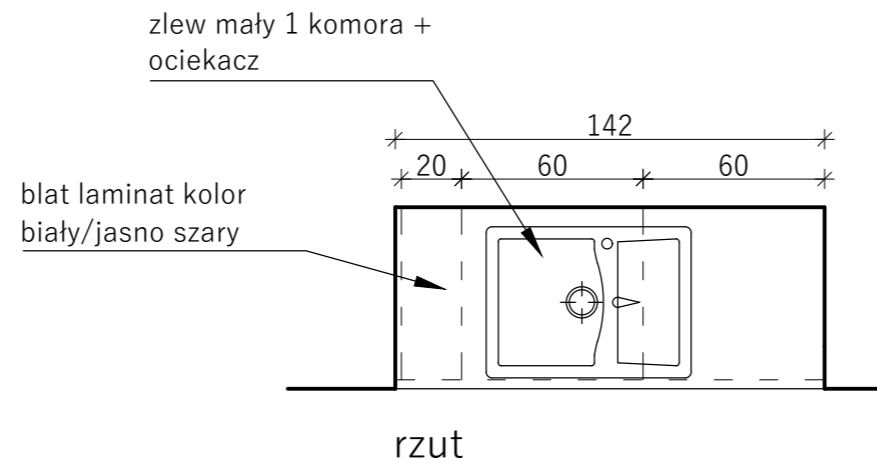

UWAGI

- wszystkie wymiary sprawdzić w naturze.
- poziom 0,00 mierzony od gotowej posadzki

PRACE MONTAŻOWE:

- montaż mebli kuchennych (skręcanie mebli)

wykonawca:

DECOCHATA AGATA LACH
ul. Strzelców 1c/1, 01-348 Warszawa
tel. 602 455 908

inwestor:

PAŁAC MŁODZIEŻY w WARSZAWIE
Pl. Defilad 1 (PKiN)
00-901 Warszawa

adres inwestycji:

Ośrodek Warszawskiego
Pałacu Młodzieży w Pieczarkach
11-610 Pozezdrze

nazwa projektu:

aranżacja wnętrza

tytuł rysunku:

HALL- zabudowa meblowa

projektował:

arch. Agata Lach

faza: KONCEPCJA

branża: ARCHITEKTURA

skala: 1:50

data: GRUDZIEŃ 2023

nr rys: S - 02