

### UWAGI

- wszystkie wymiary sprawdzić w naturze.
- poziom 0,00 mierzony od gotowej posadzki

wykonawca:

DECOCHATA AGATA LACH  
ul. Strzelców 1c/1, 01-348 Warszawa  
tel. 602 455 908

inwestor:

PAŁAC MŁODZIEŻY w WARSZAWIE  
Pl. Defilad 1 (PKiN)  
00-901 Warszawa

adres inwestycji:

Ośrodek Warszawskiego  
Pałacu Młodzieży w Pieczarkach  
11-610 Pozezdrze

nazwa projektu:

aranżacja wnętrza

tytuł rysunku:

rzut - INWENTARYZACJA

projektował:


arch. Agata Lach

branża: ARCHITEKTURA

skala: 1:50

data: GRUDZIEŃ 2023

nr rys: P - 01

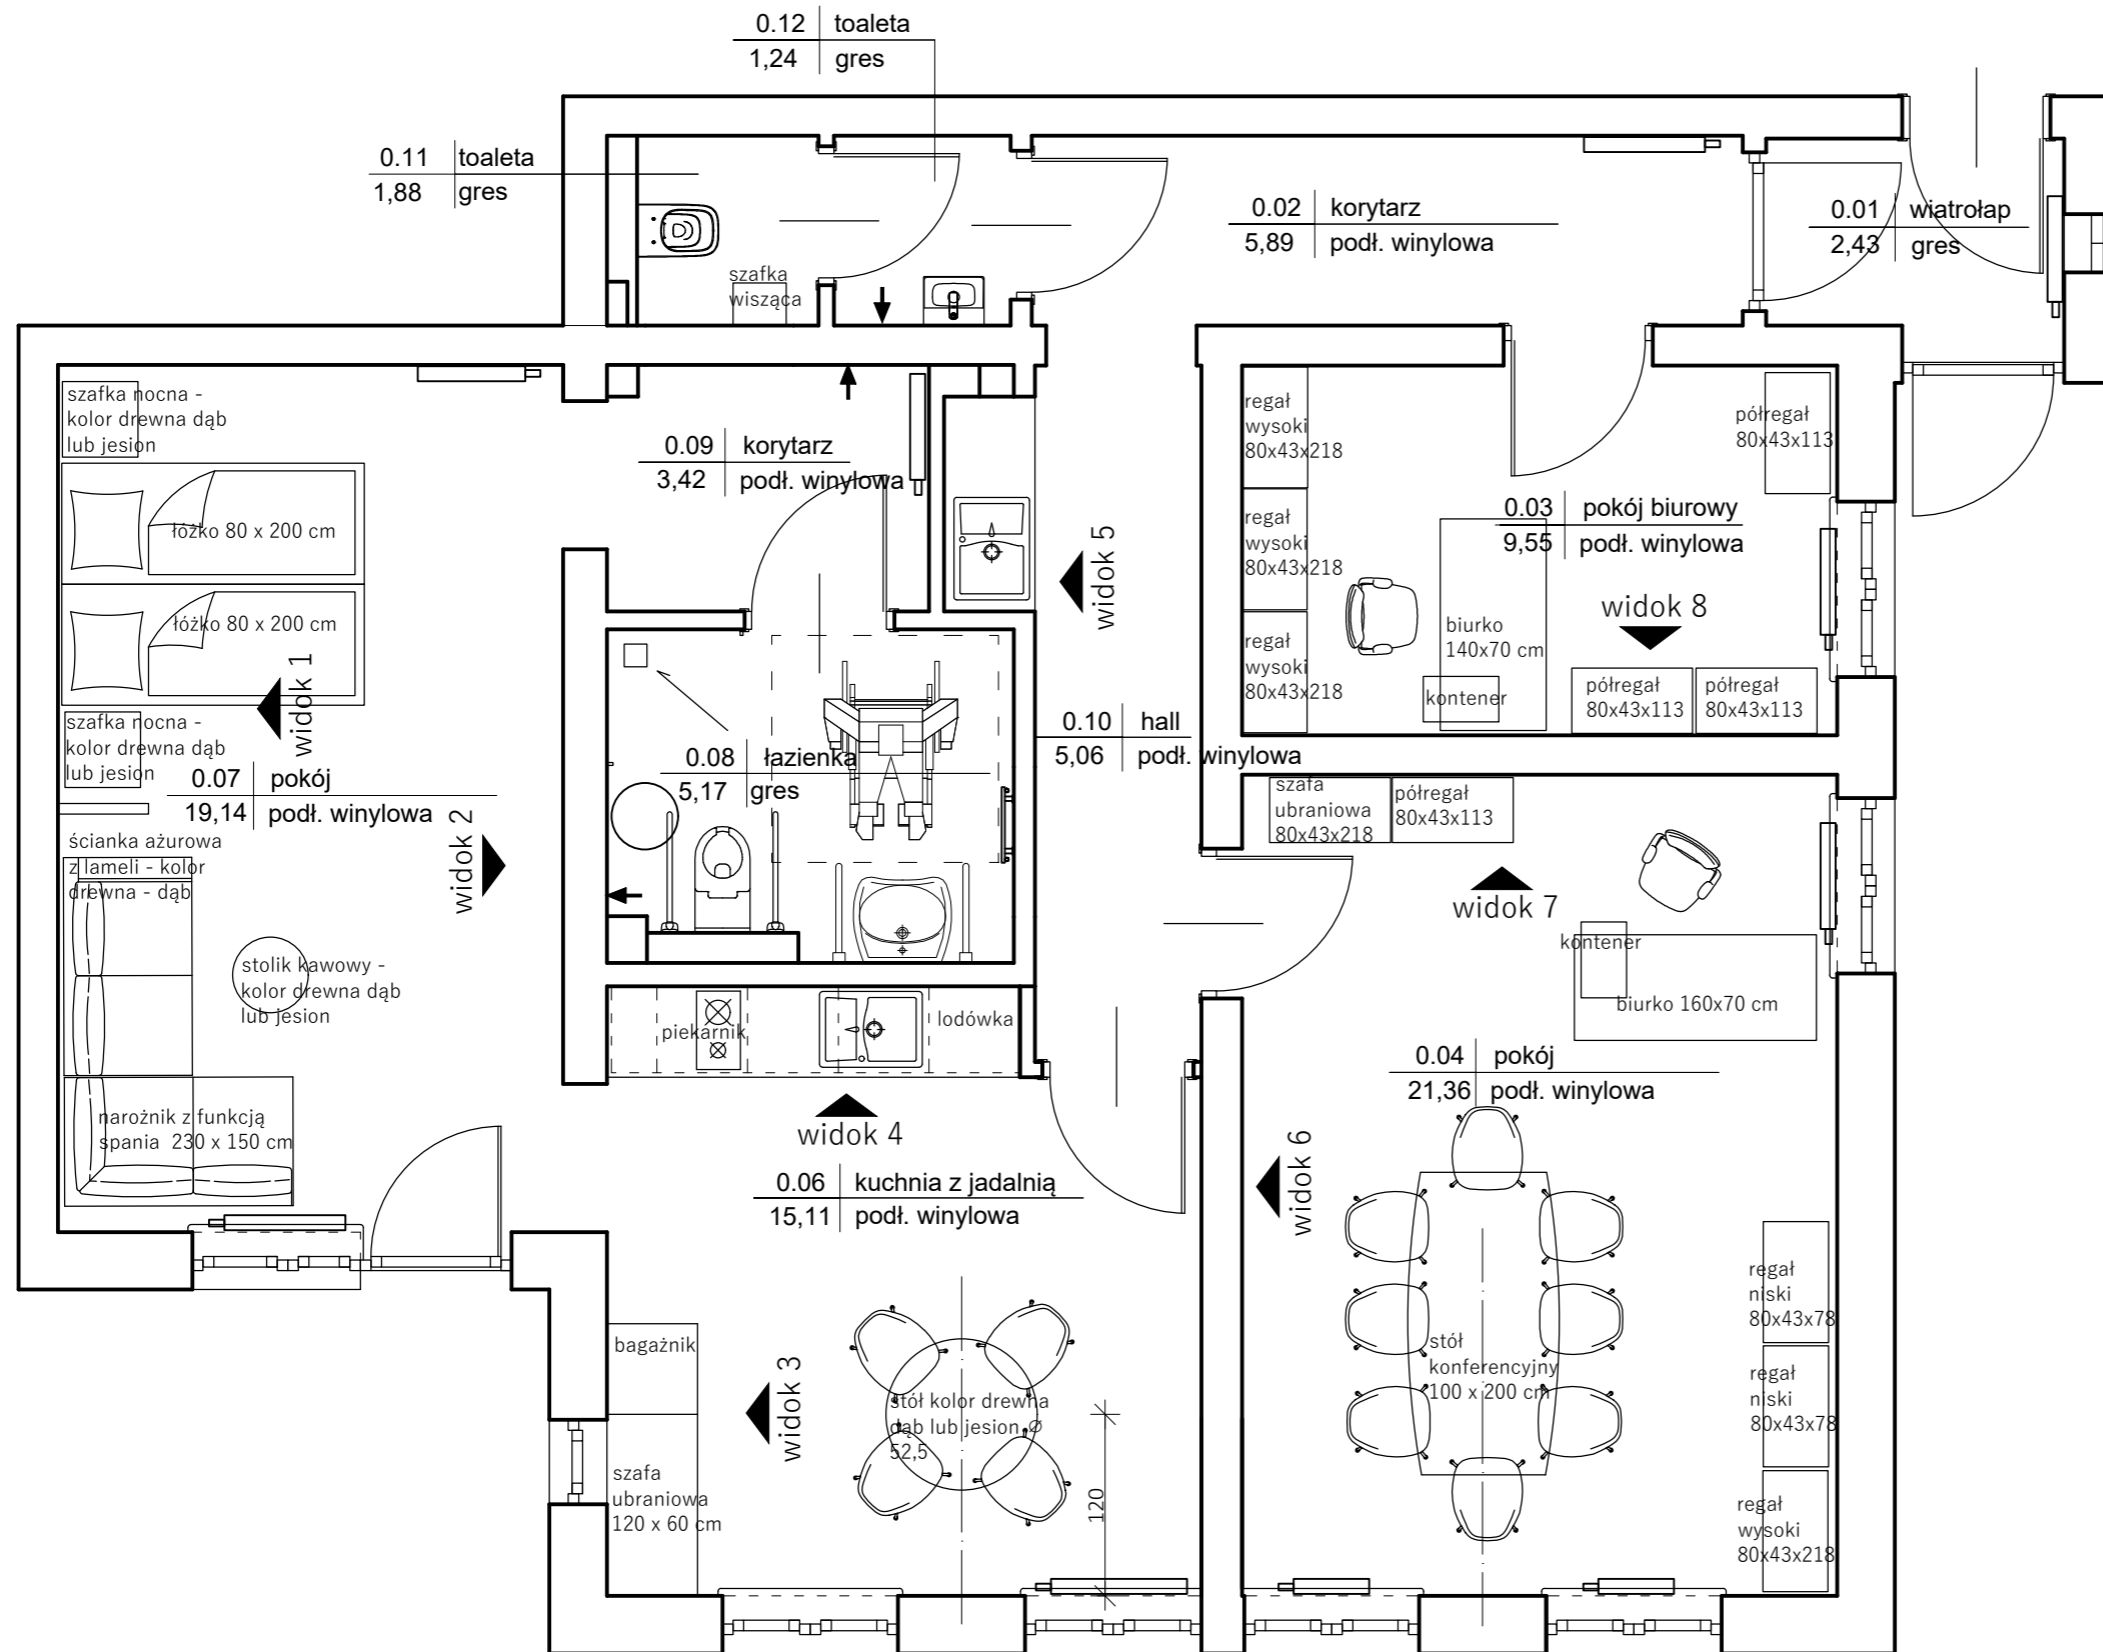

### UWAGI

- wszystkie wymiary sprawdzić w naturze.
- poziom 0,00 mierzony od gotowej posadzki

wykonawca:

DECOCHATA AGATA LACH  
ul. Strzelców 1c/1, 01-348 Warszawa  
tel. 602 455 908

inwestor:

PAŁAC MŁODZIEŻY w WARSZAWIE  
Pl. Defilad 1 (PKiN)  
00-901 Warszawa

adres inwestycji:

Ośrodek Warszawskiego  
Pałacu Młodzieży w Pieczarkach  
11-610 Pozezdrze

nazwa projektu:

aranżacja wnętrza

tytuł rysunku:

rzut - ZAGOSPODAROWANIE

projektował:

arch. Agata Lach

branża: ARCHITEKTURA

skala: 1:50

data: GRUDZIEŃ 2023


nr rys: P - 02

## UWAGI

- wszystkie wymiary sprawdzić w naturze.
- poziom 0,00 mierzony od gotowej posadzki

prace demontażowe:

- demontaż paneli w pokojach i listew przypodłogowych
- demontaż posadzek ceramicznych
- demontaż płytek ceramicznych na ścianach
- demontaż białego montażu w łazienkach
- demontaż sufitu podwieszonego w toalecie
- demontaż drzwi
- wyburzenia ścian wg rysunku
- pokój 007 - wymiana okna i poszerzenie okna balkonowego do 100 cm oraz dostosowanie parapetu

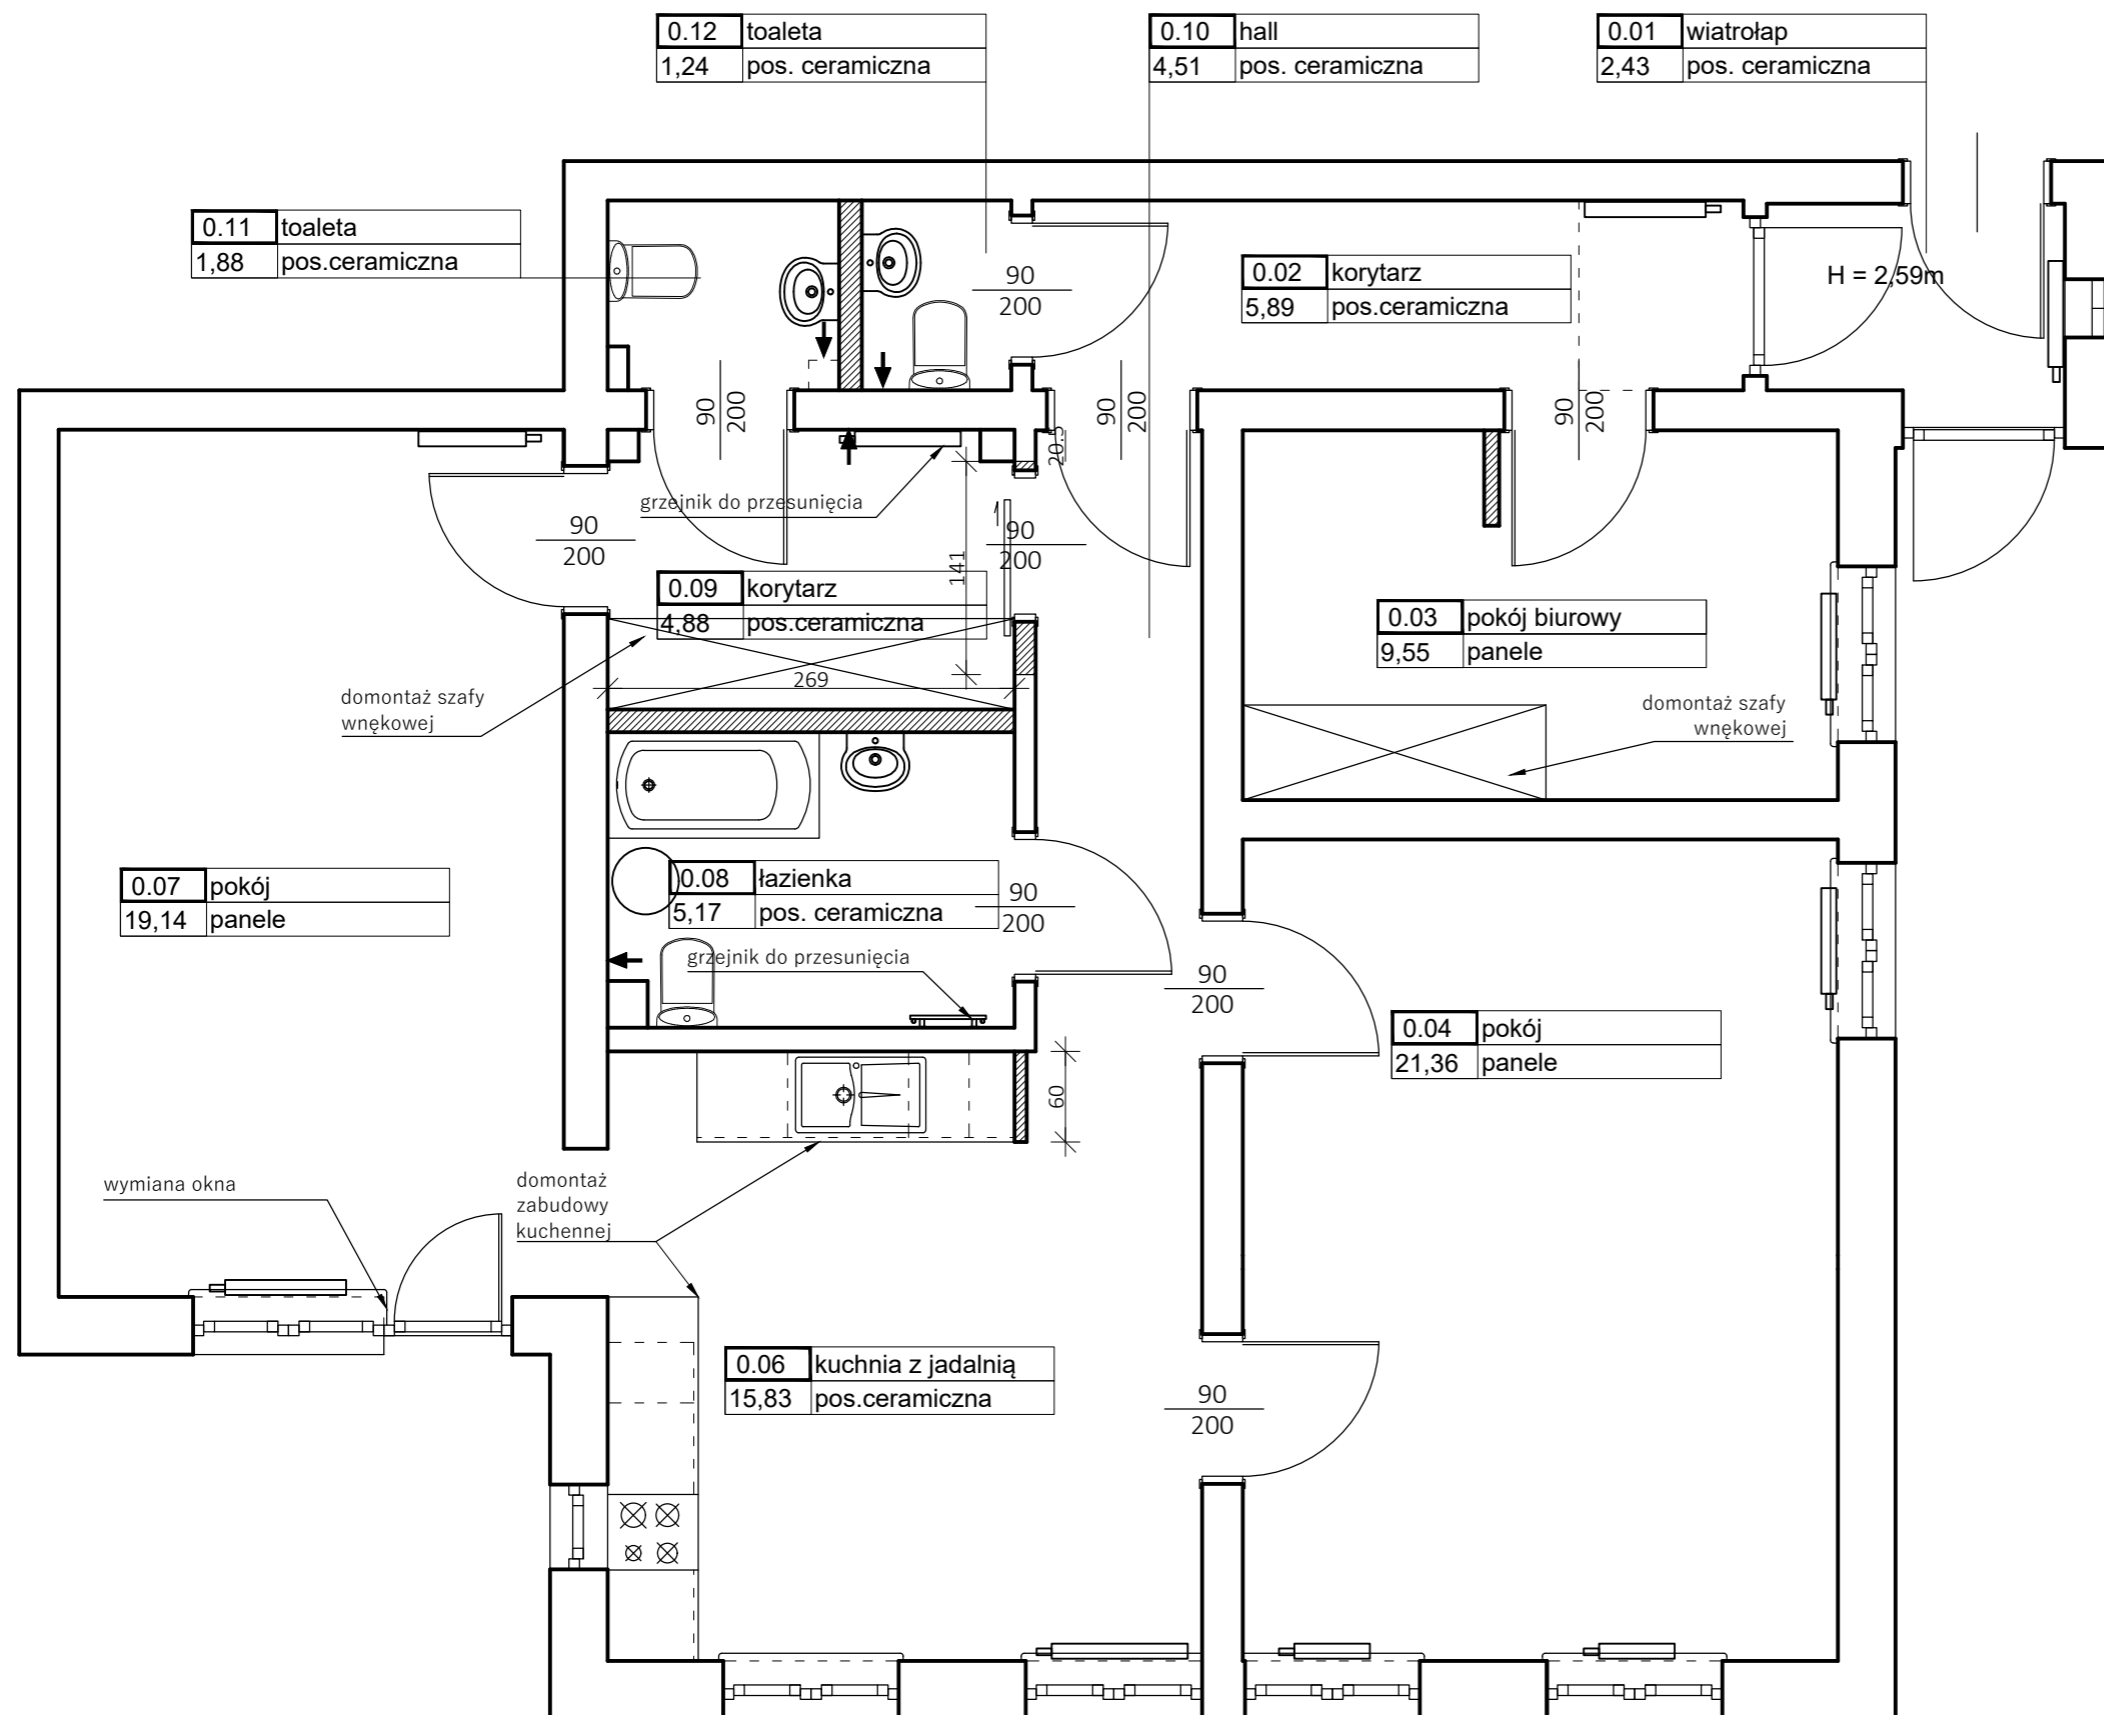

## LEGENDA

- ściany istniejące
- ▨ ściany do wyburzenia

wykonawca:

DECOCHATA AGATA LACH  
ul. Strzelców 1c/1, 01-348 Warszawa  
tel. 602 455 908

inwestor:

PAŁAC MŁODZIEŻY w WARSZAWIE  
Pl. Defilad 1 (PKiN)  
00-901 Warszawa

adres inwestycji:

Ośrodek Warszawskiego  
Pałacu Młodzieży w Pieczarkach  
11-610 Pozezdrze

nazwa projektu:

aranżacja wnętrza

tytuł rysunku:

rzut - ŚCIANY DO WYBURZENIA

projektował:


arch. Agata Lach

branża: ARCHITEKTURA

skala: 1:50

data: GRUDZIEŃ 2023

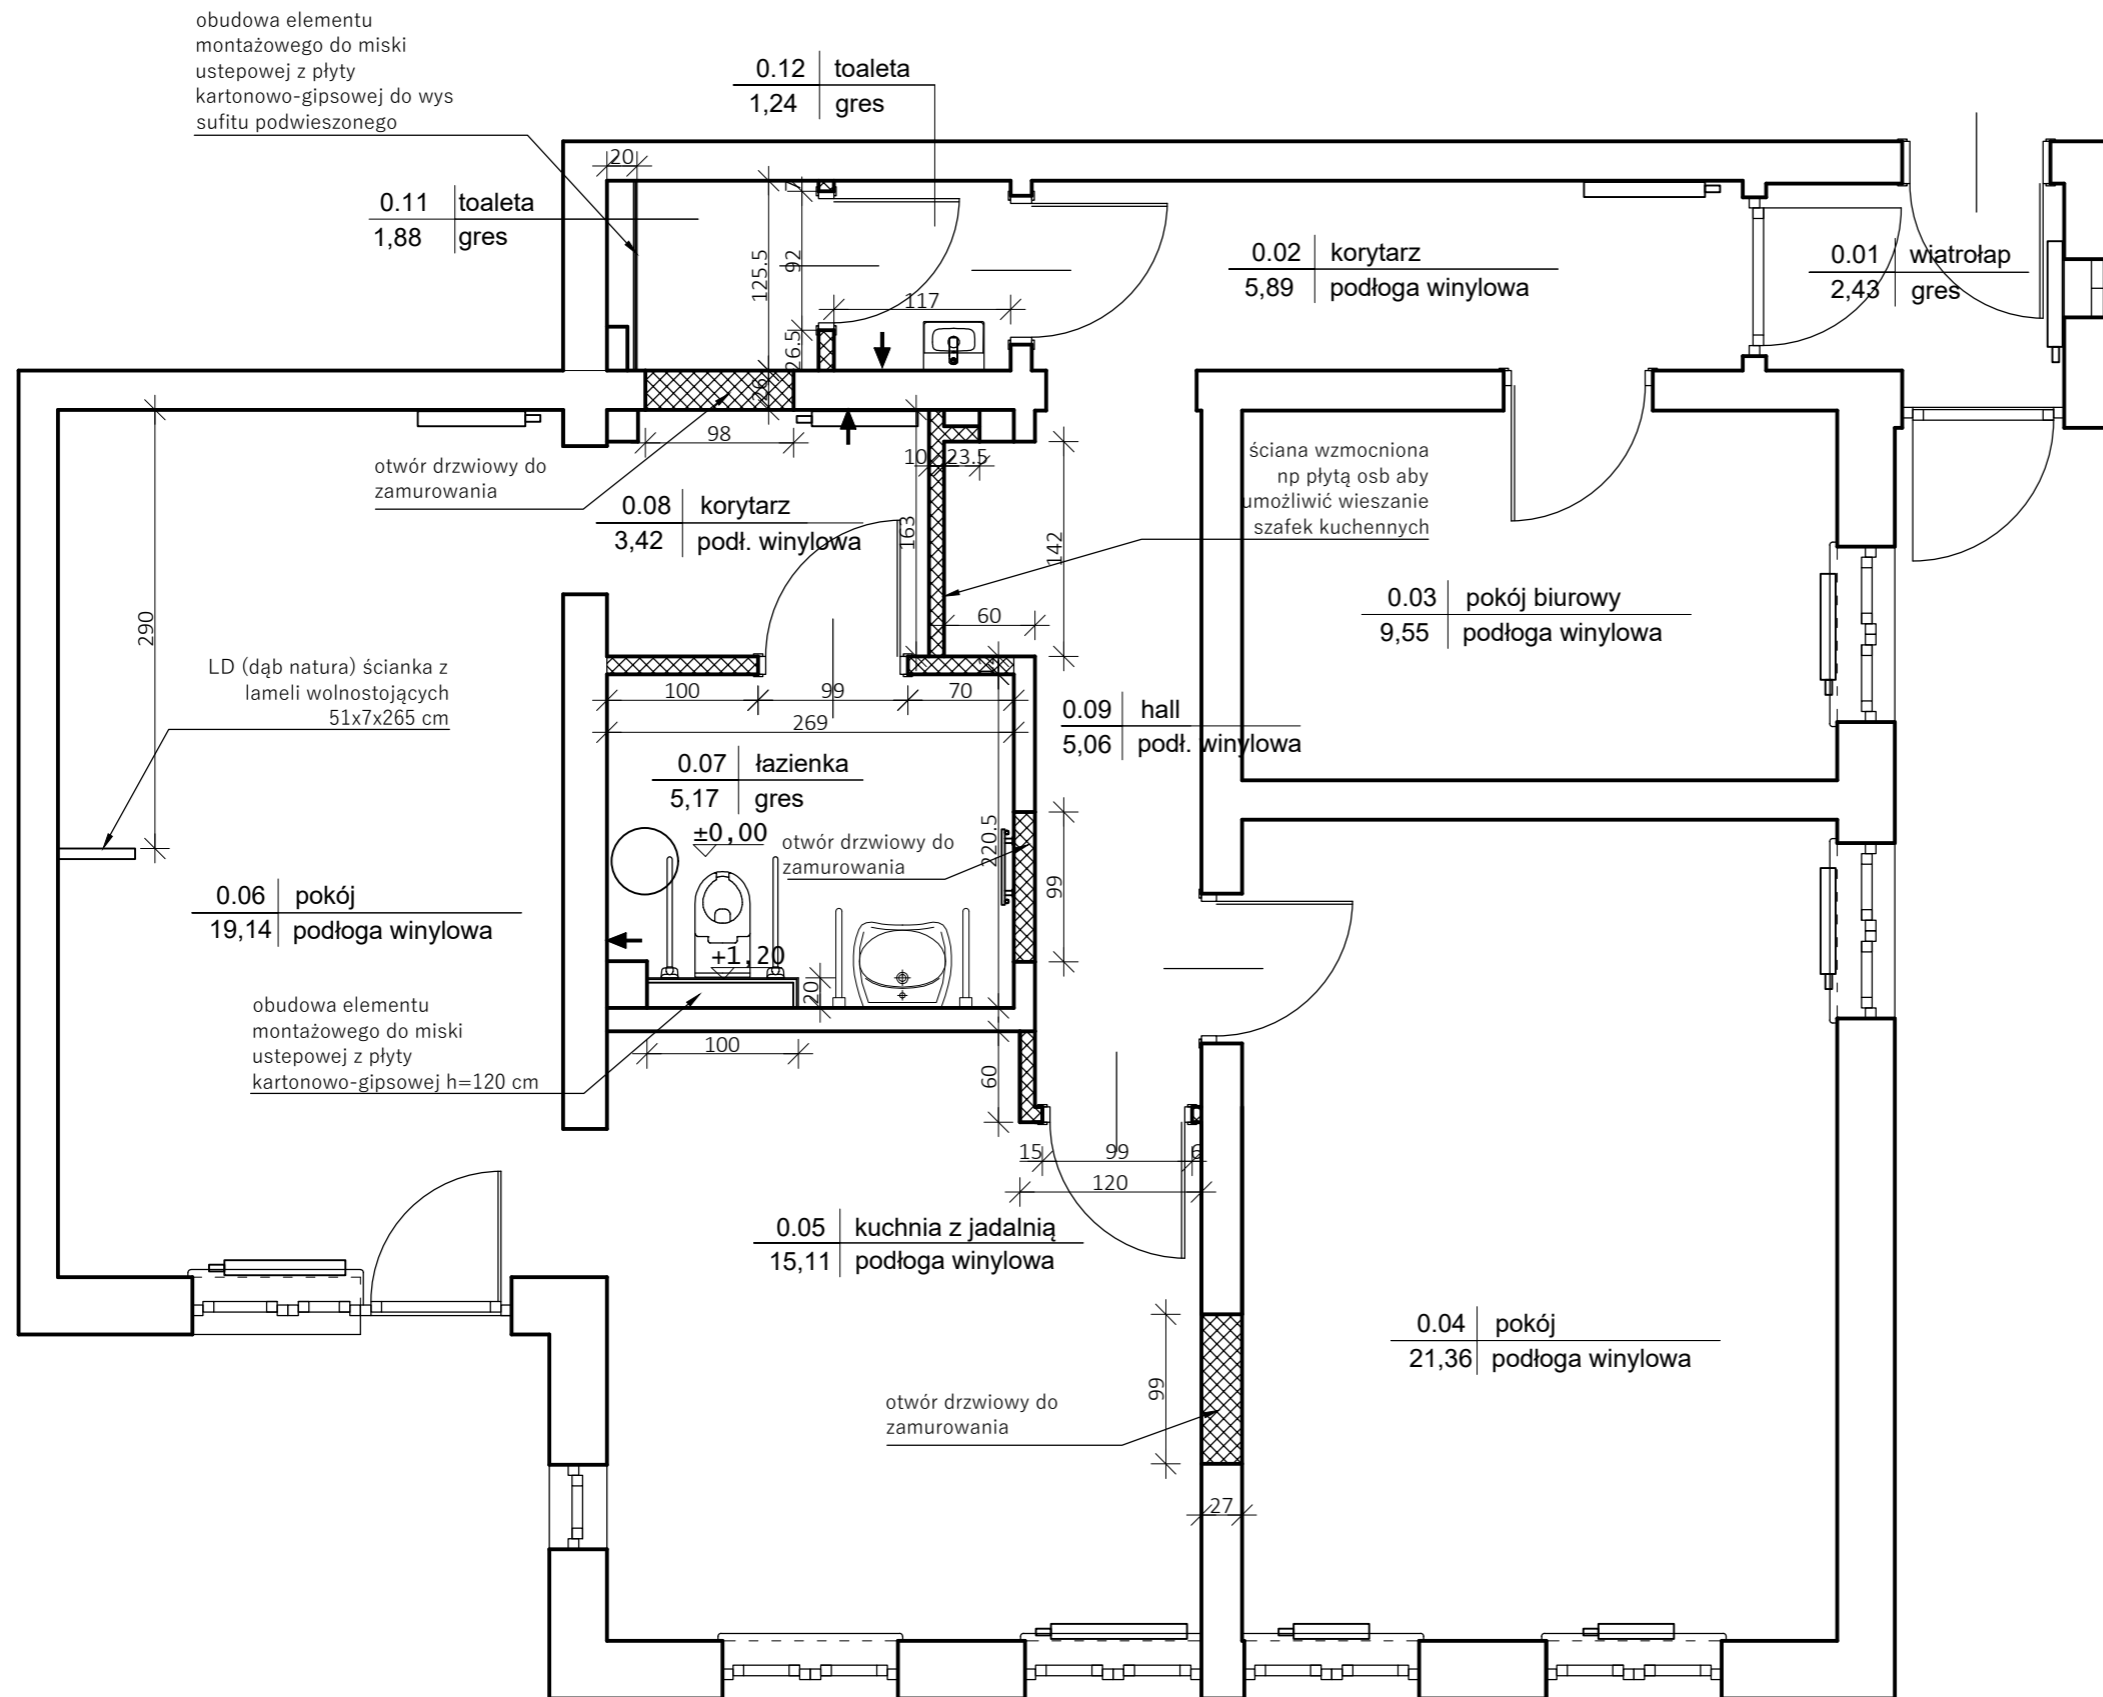

nr rys: P - 03



### UWAGI

- wszystkie wymiary sprawdzić w naturze.
- poziom 0,00 mierzony od gotowej posadzki

### LEGENDA:

-  ściany istniejące
-  ściany projektowane z płyty kartonowo-gipsowej

wykonawca:

DECOCHATA AGATA LACH  
ul. Strzelców 1c/1, 01-348 Warszawa  
tel. 602 455 908

inwestor:

PAŁAC MŁODZIEŻY w WARSZAWIE  
Pl. Defilad 1 (PKiN)  
00-901 Warszawa

adres inwestycji:

Ośrodek Warszawskiego  
Pałacu Młodzieży w Pieczarkach  
11-610 Pozezdrze

nazwa projektu:

aranżacja wnętrza

tytuł rysunku:

rzut - ŚCIANY PROJEKTOWANE

projektował:


arch. Agata Lach

branża: ARCHITEKTURA / WNĘTRZA

skala: 1:50

data: GRUDZIEŃ 2023

nr rys: P - 04

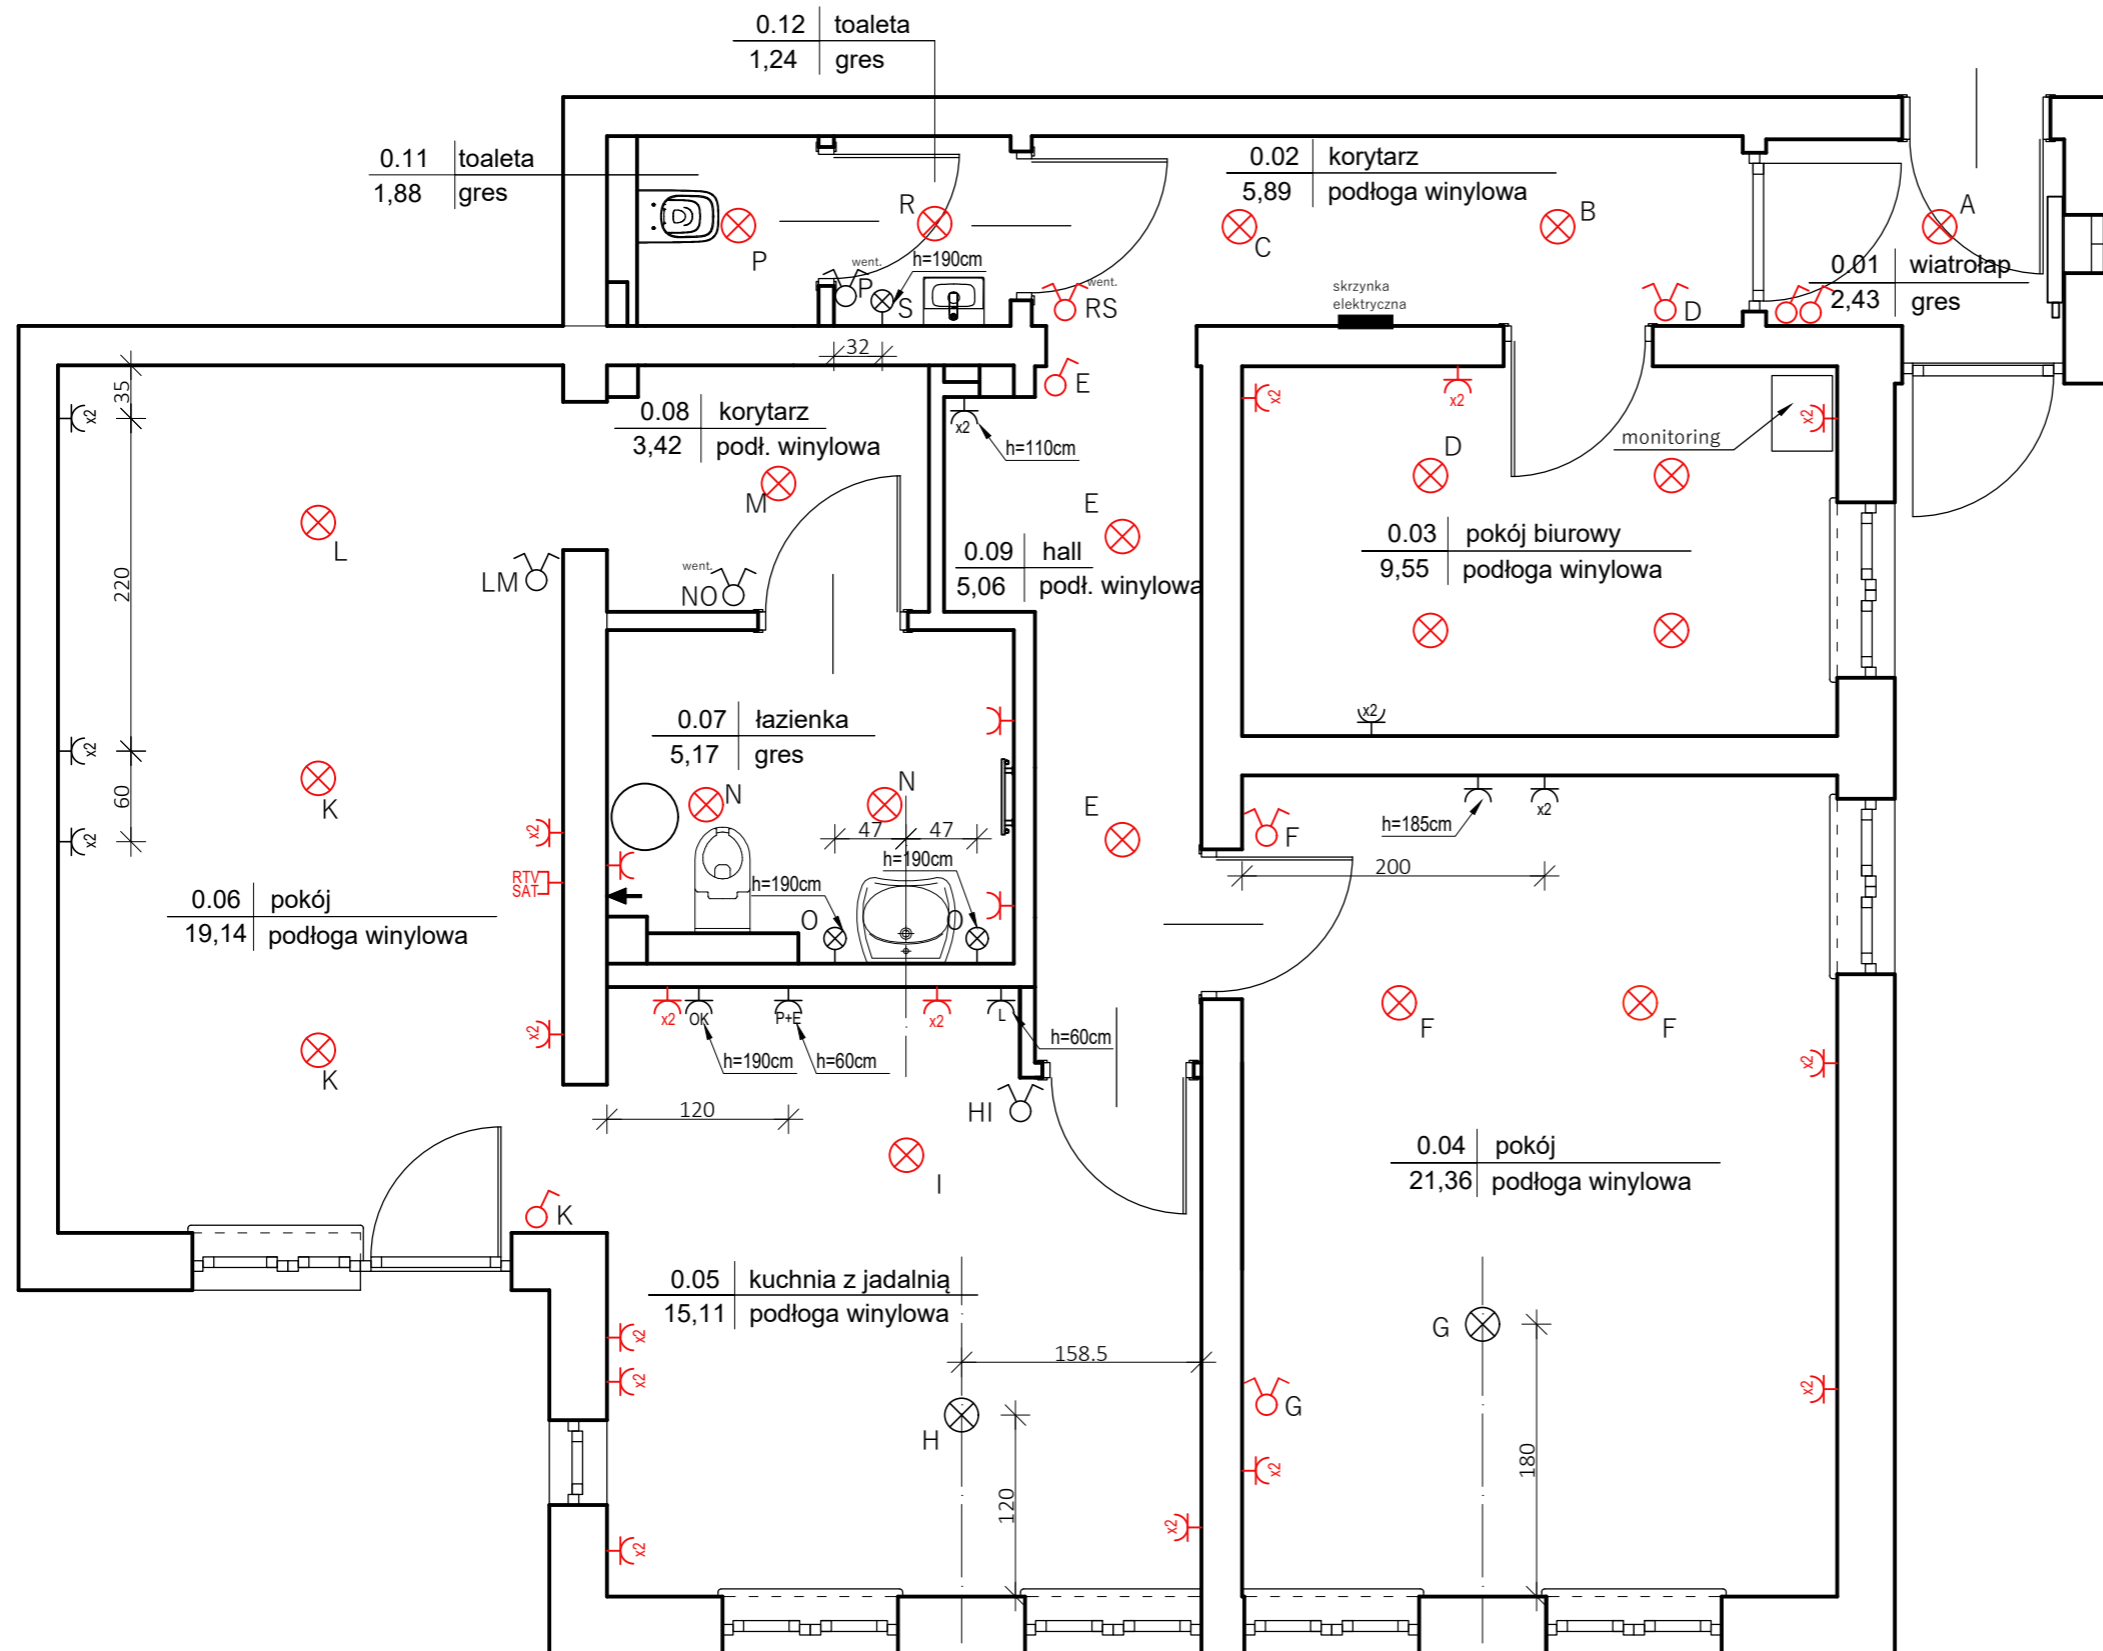

### UWAGI

- wszystkie wymiary sprawdzić w naturze.
- poziom 0,00 mierzony od gotowej posadzki
- wszystkie punkty oznaczone na kolor czerwony są istniejące - sprawdzić ich stan faktyczny

### OZNACZENIA:

- ⊗ wypust oświetleniowy sufitowy
- ⊗ wypust oświetleniowy ścienny
- ♂ łącznik pojedynczy
- ♂ łącznik ścienny
- ⌚ gniazdo pojedyncze
- ⌚x2 gniazdo podwójne w podwójnej puszcze
- ⌚L gniazdo wtyczkowe lodówka
- ⌚OK gniazdo wtyczkowe okap
- ⌚P+E gniazdo wtyczkowe podwójne piekarnik i płyta elektryczna

wykonawca:

DECOCHATA AGATA LACH  
ul. Strzelców 1c/1, 01-348 Warszawa  
tel. 602 455 908

inwestor:

PAŁAC MŁODZIEŻY W WARSZAWIE  
Pl. Defilad 1 (PKiN)  
00-901 Warszawa

adres inwestycji:

Ośrodek Warszawskiego  
Pałacu Młodzieży w Pieczarkach  
11-610 Pozezdrze

nazwa projektu:

aranżacja wnętrza

tytuł rysunku:


rzut - przesunięcia osprzętu elektrycznego

projektował:

arch. Agata Lach

branża: ARCHITEKTURA / WNĘTRZA

skala: 1:50 data: GRUDZIEŃ 2023 nr rys: P - 05

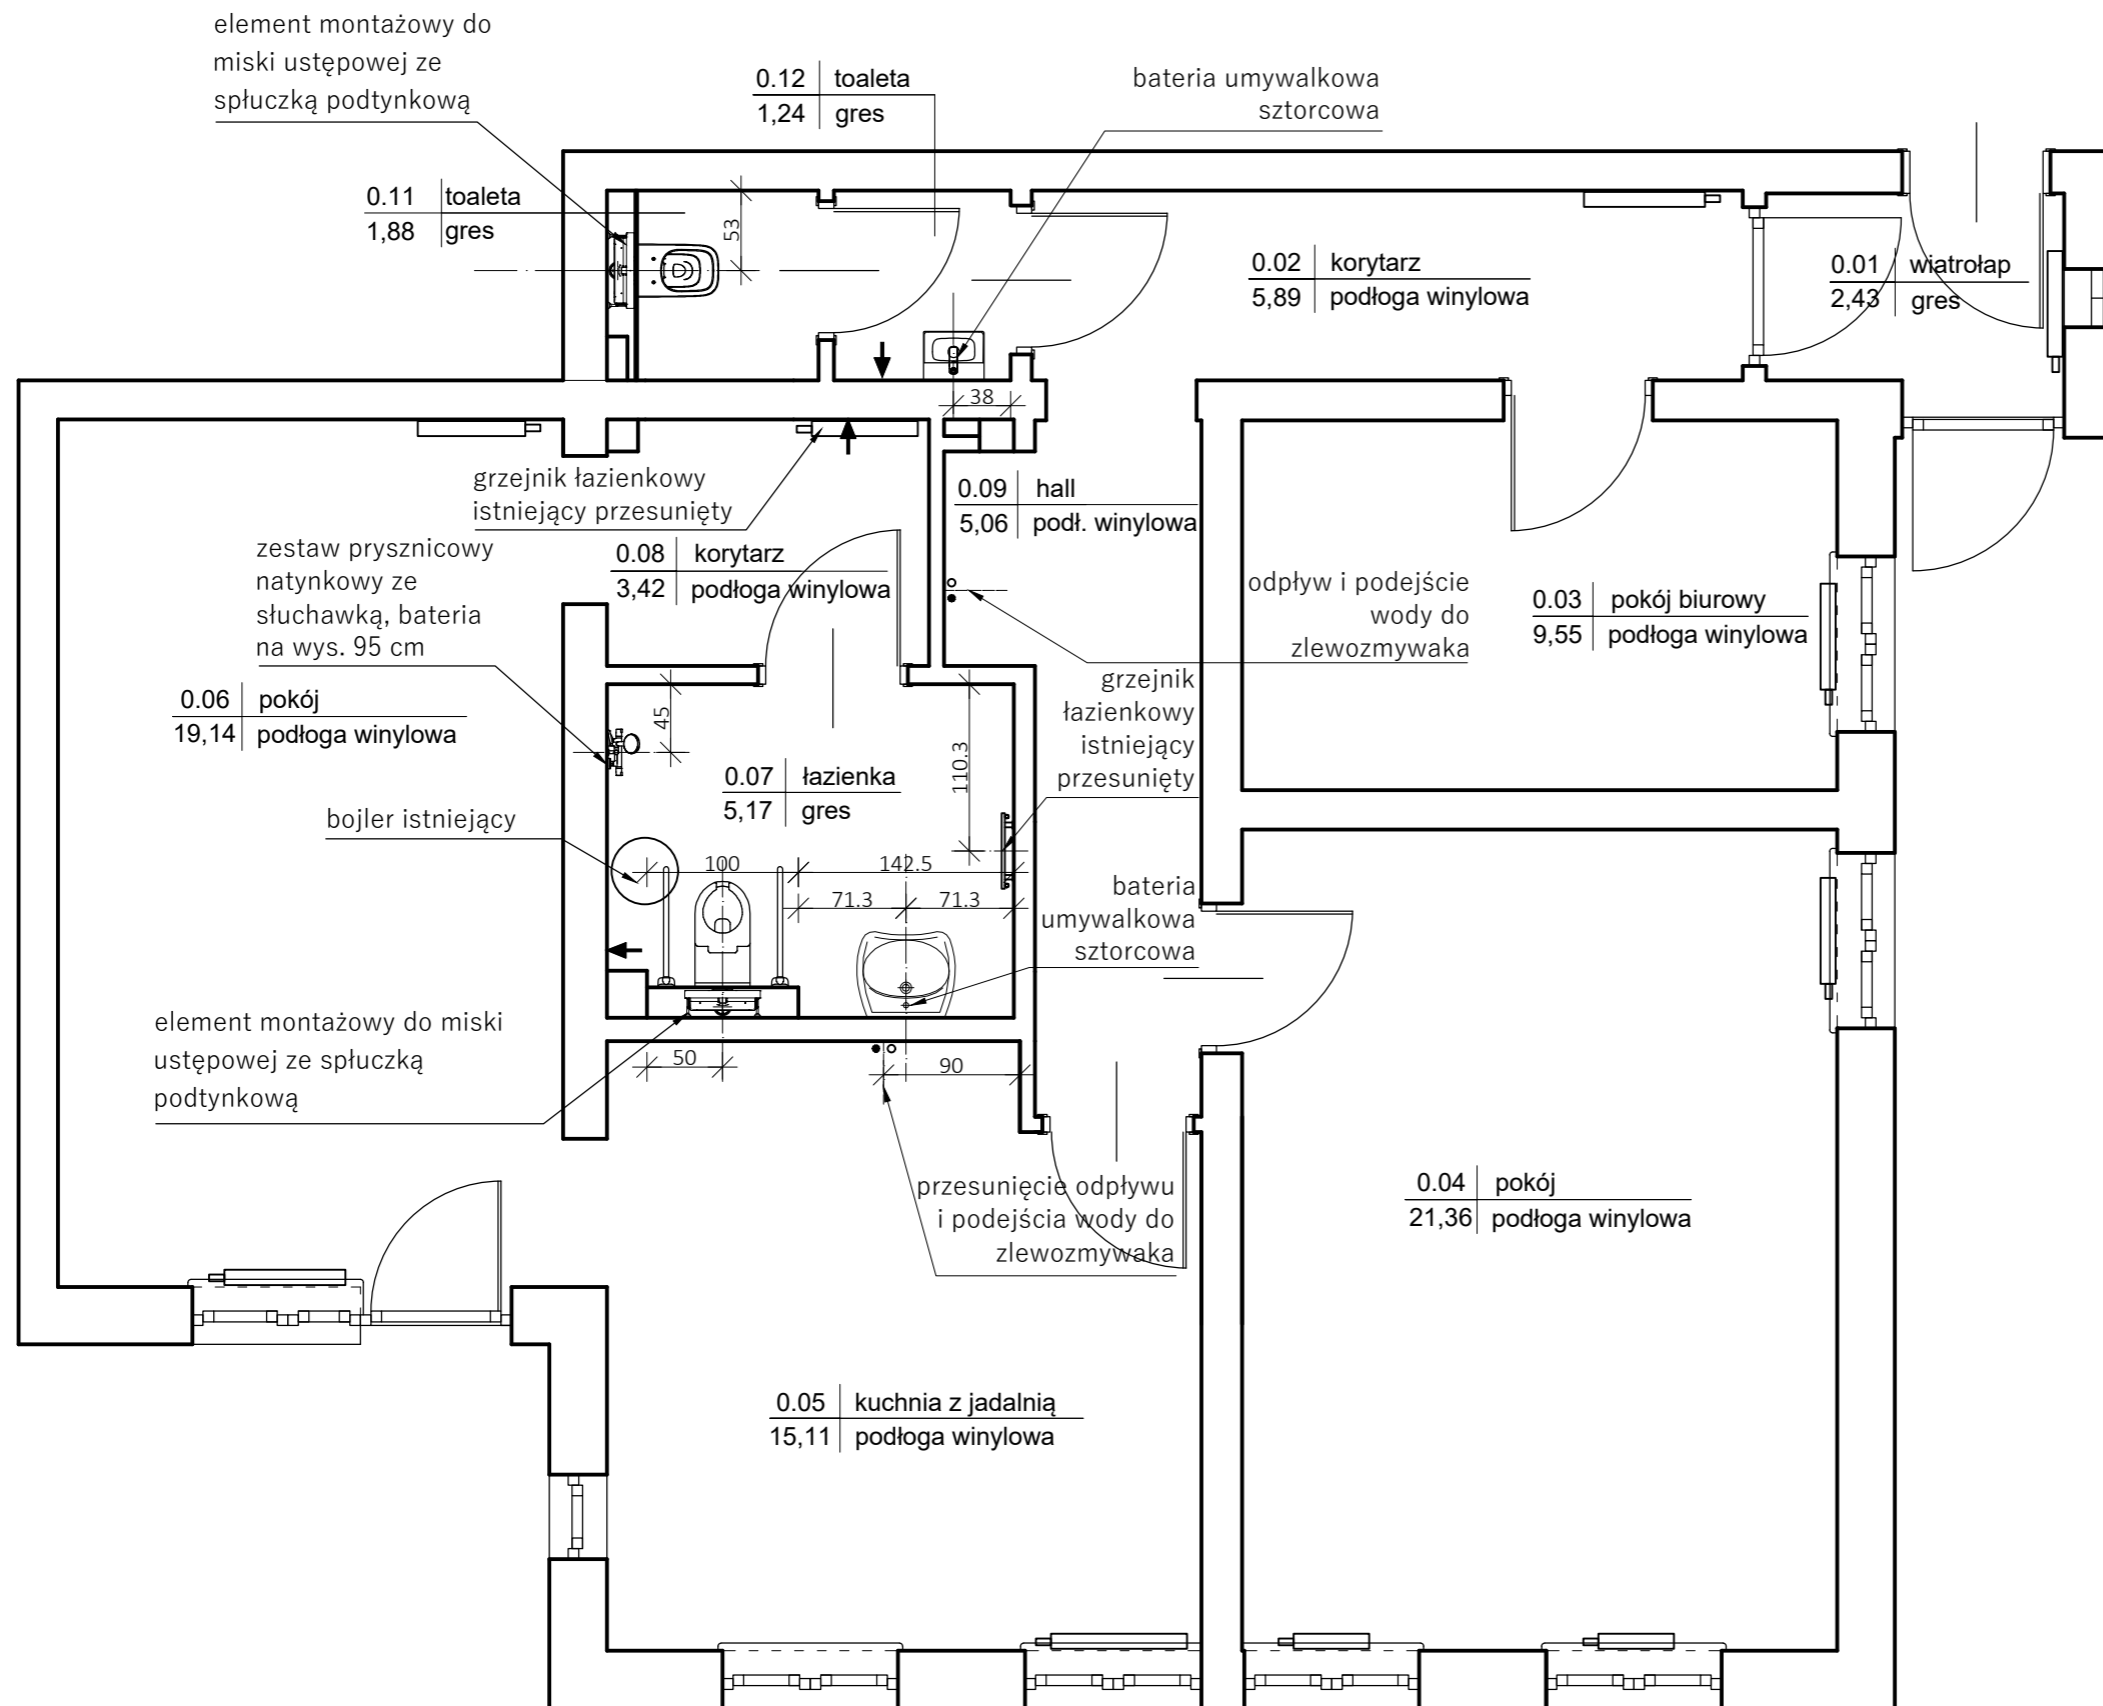

### UWAGI

- wszystkie wymiary sprawdzić w naturze.
- poziom 0,00 mierzony od gotowej posadzki

wykonawca:

DECOCHATA AGATA LACH  
ul. Strzelców 1c/1, 01-348 Warszawa  
tel. 602 455 908

inwestor:

PAŁAC MŁODZIEŻY w WARSZAWIE  
Pl. Defilad 1 (PKiN)  
00-901 Warszawa

adres inwestycji:

Ośrodek Warszawskiego  
Pałacu Młodzieży w Pieczarkach  
11-610 Pozezdrze

nazwa projektu:

aranżacja wnętrza

tytuł rysunku:


rzut - rozmieszczenie instalacji wod-kan

projektował:

arch. Agata Lach

branża: ARCHITEKTURA / WNĘTRZA

skala: 1:50 data: GRUDZIEŃ 2023 nr rys: P - 06

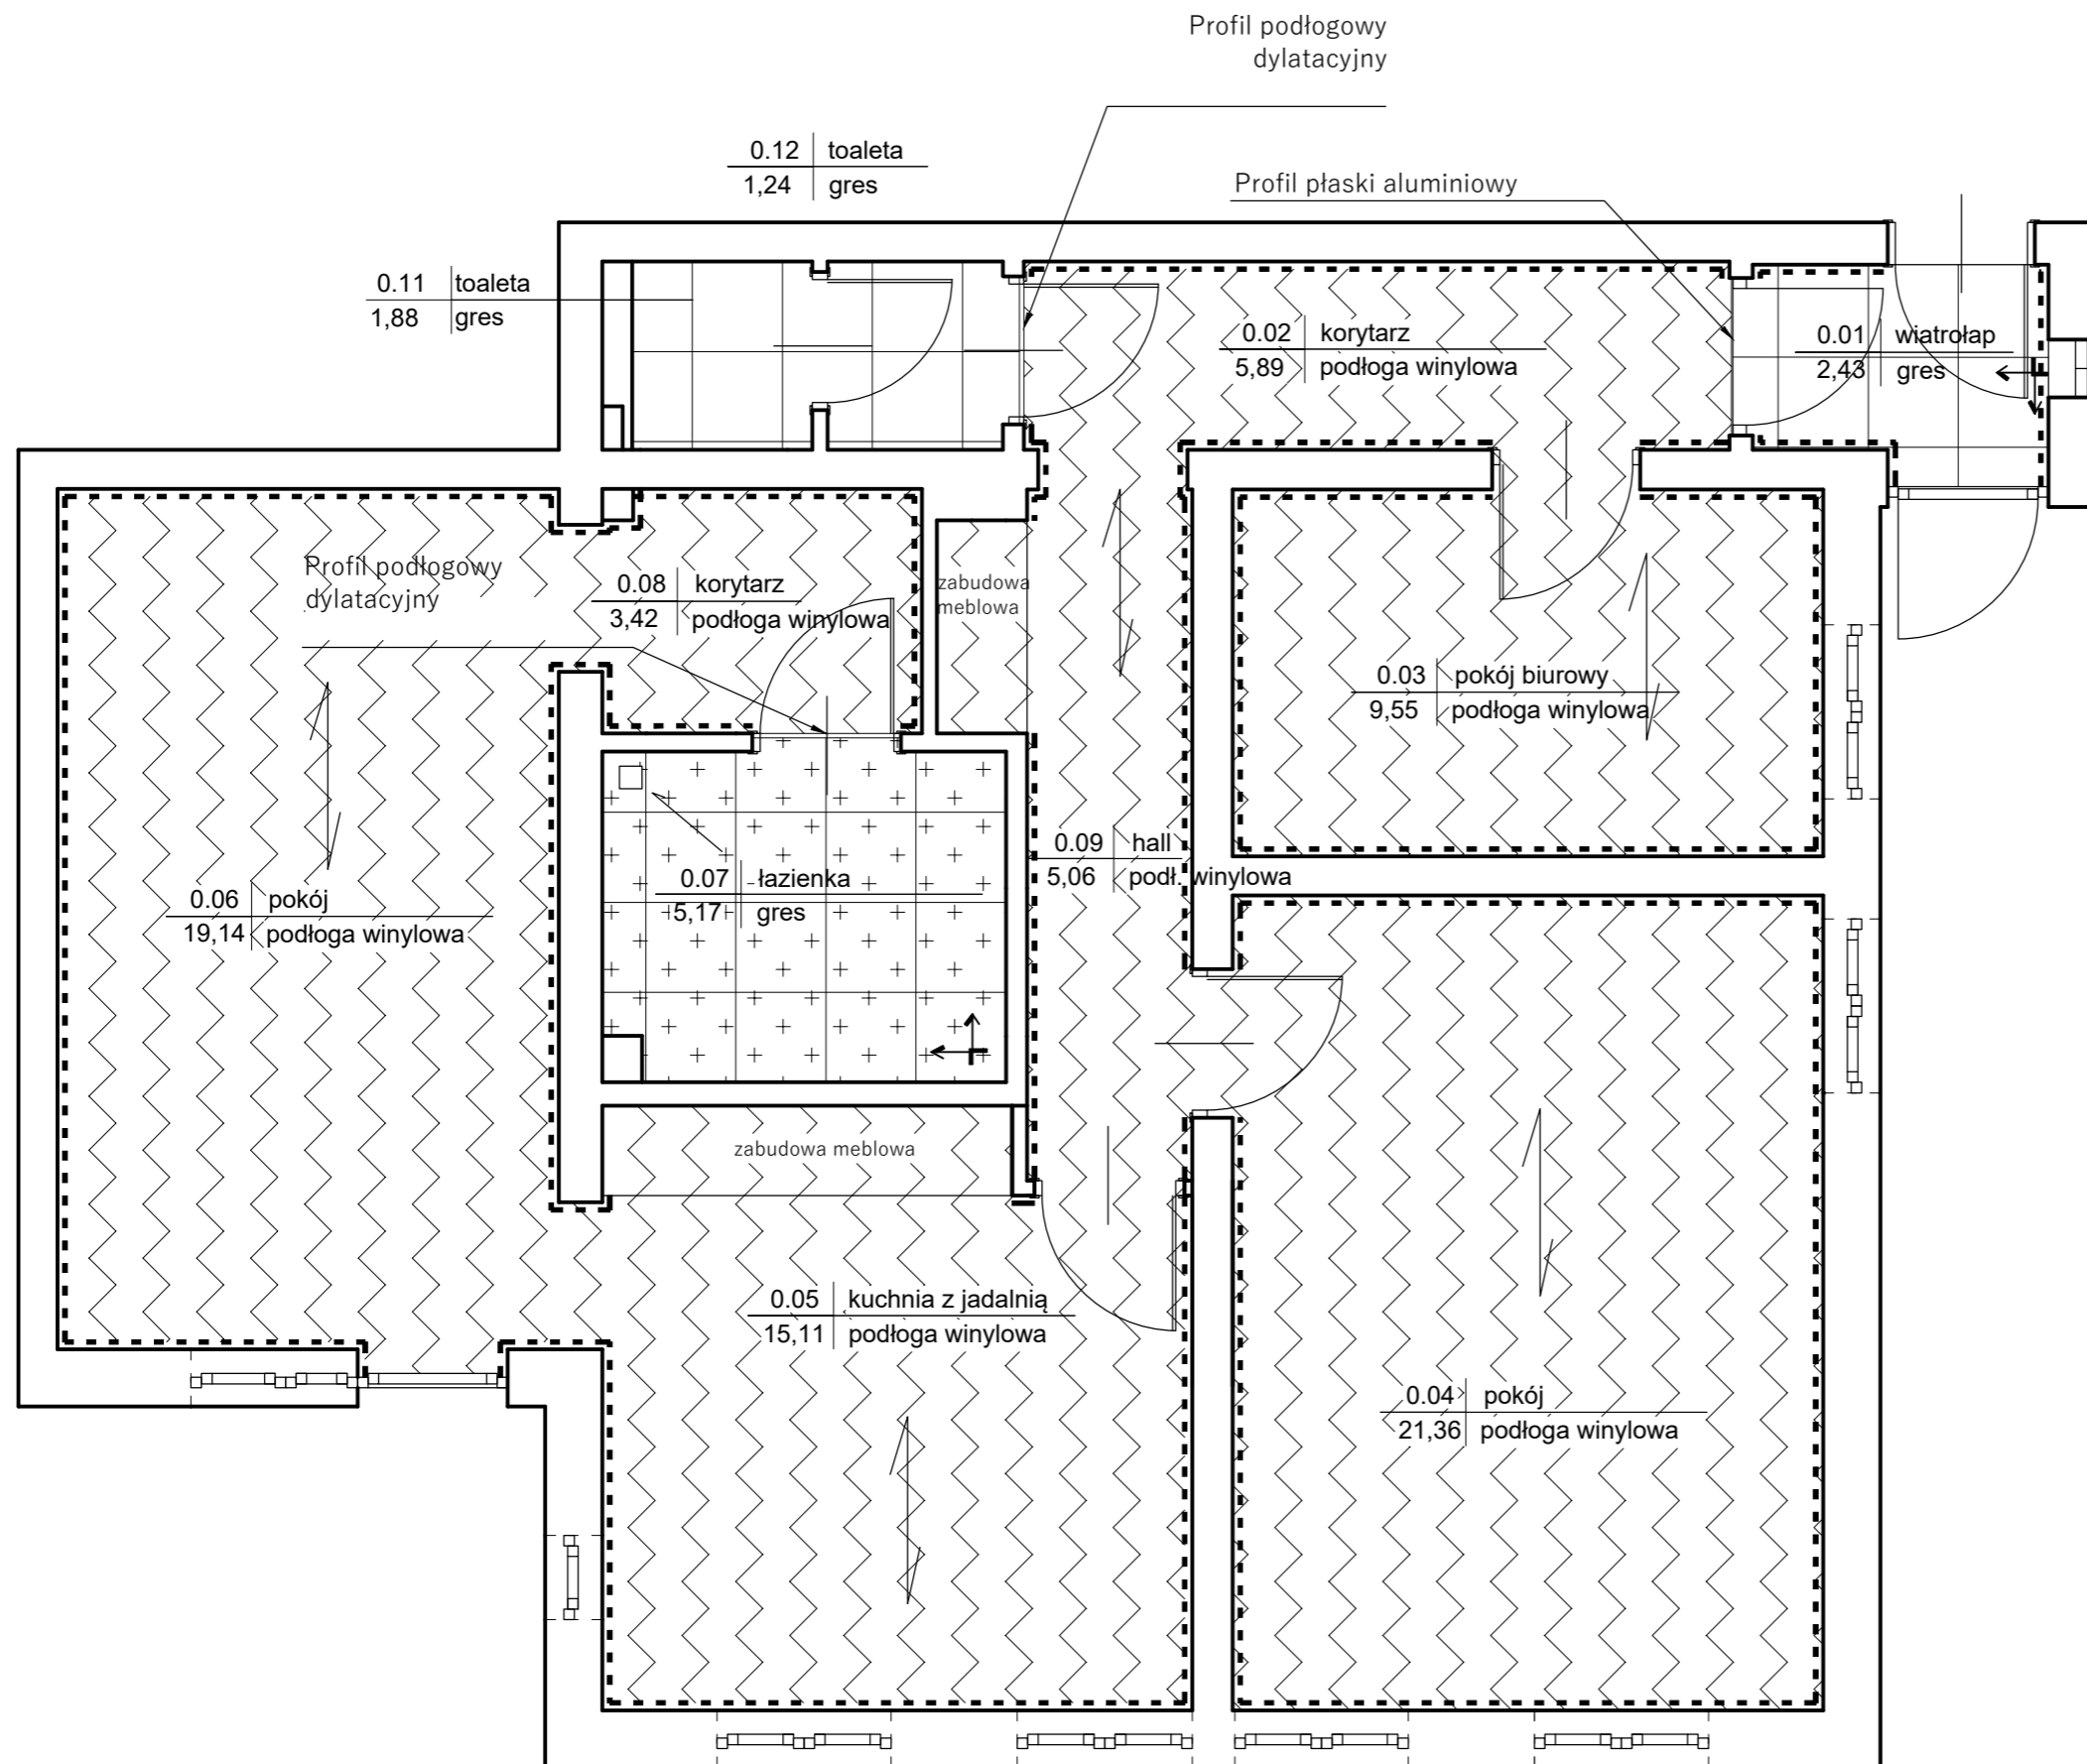

### UWAGI

- wszystkie wymiary sprawdzić w naturze.
- poziom 0,00 mierzony od gotowej posadzki
- łączenie płytek z podłogą winylową listwa podłogowa

#### LEGENDA:

- panel podłogowy winylowy - kolor naturalne drewno (jasny dąb) klasa użytkowa min 32 (używana w pomieszczeniach użytku publicznego o średnim natężeniu ruchu), 88 m2
- Listwa przypodłogowa MDF biała 6 cm K - 66mb
- kierunek układania desek
- Gres szklwiony Medan Grigio 59.7 x 59.7 Artensklasa funkcja antypoślizgowa R 9 rektyfikowana kolor szary beton
- Gres szklwiony Calacatta Mistari 59.8 X 59.8 Cersanit funkcja antypoślizgowa R 10 rektyfikowana kolor imitacja marmuru

fuga 1 mm kolor dopasowany do płytki

początek układania płytek

wykonawca:

DECOCHATA AGATA LACH  
ul. Strzelców 1c/1, 01-348 Warszawa  
tel. 602 455 908

inwestor:

PAŁAC MŁODZIEŻY w WARSZAWIE  
Pl. Defilad 1 (PKiN)  
00-901 Warszawa

adres inwestycji:

Ośrodek Warszawskiego  
Pałacu Młodzieży w Pieczarkach  
11-610 Pozezdrze

nazwa projektu:

aranżacja wnętrza

tytuł rysunku:

rzut - PROJEKT POSADZEK

projektował:


arch. Agata Lach

branża: ARCHITEKTURA

skala: 1:50

data: GRUDZIEŃ 2023

nr rys: P - 07

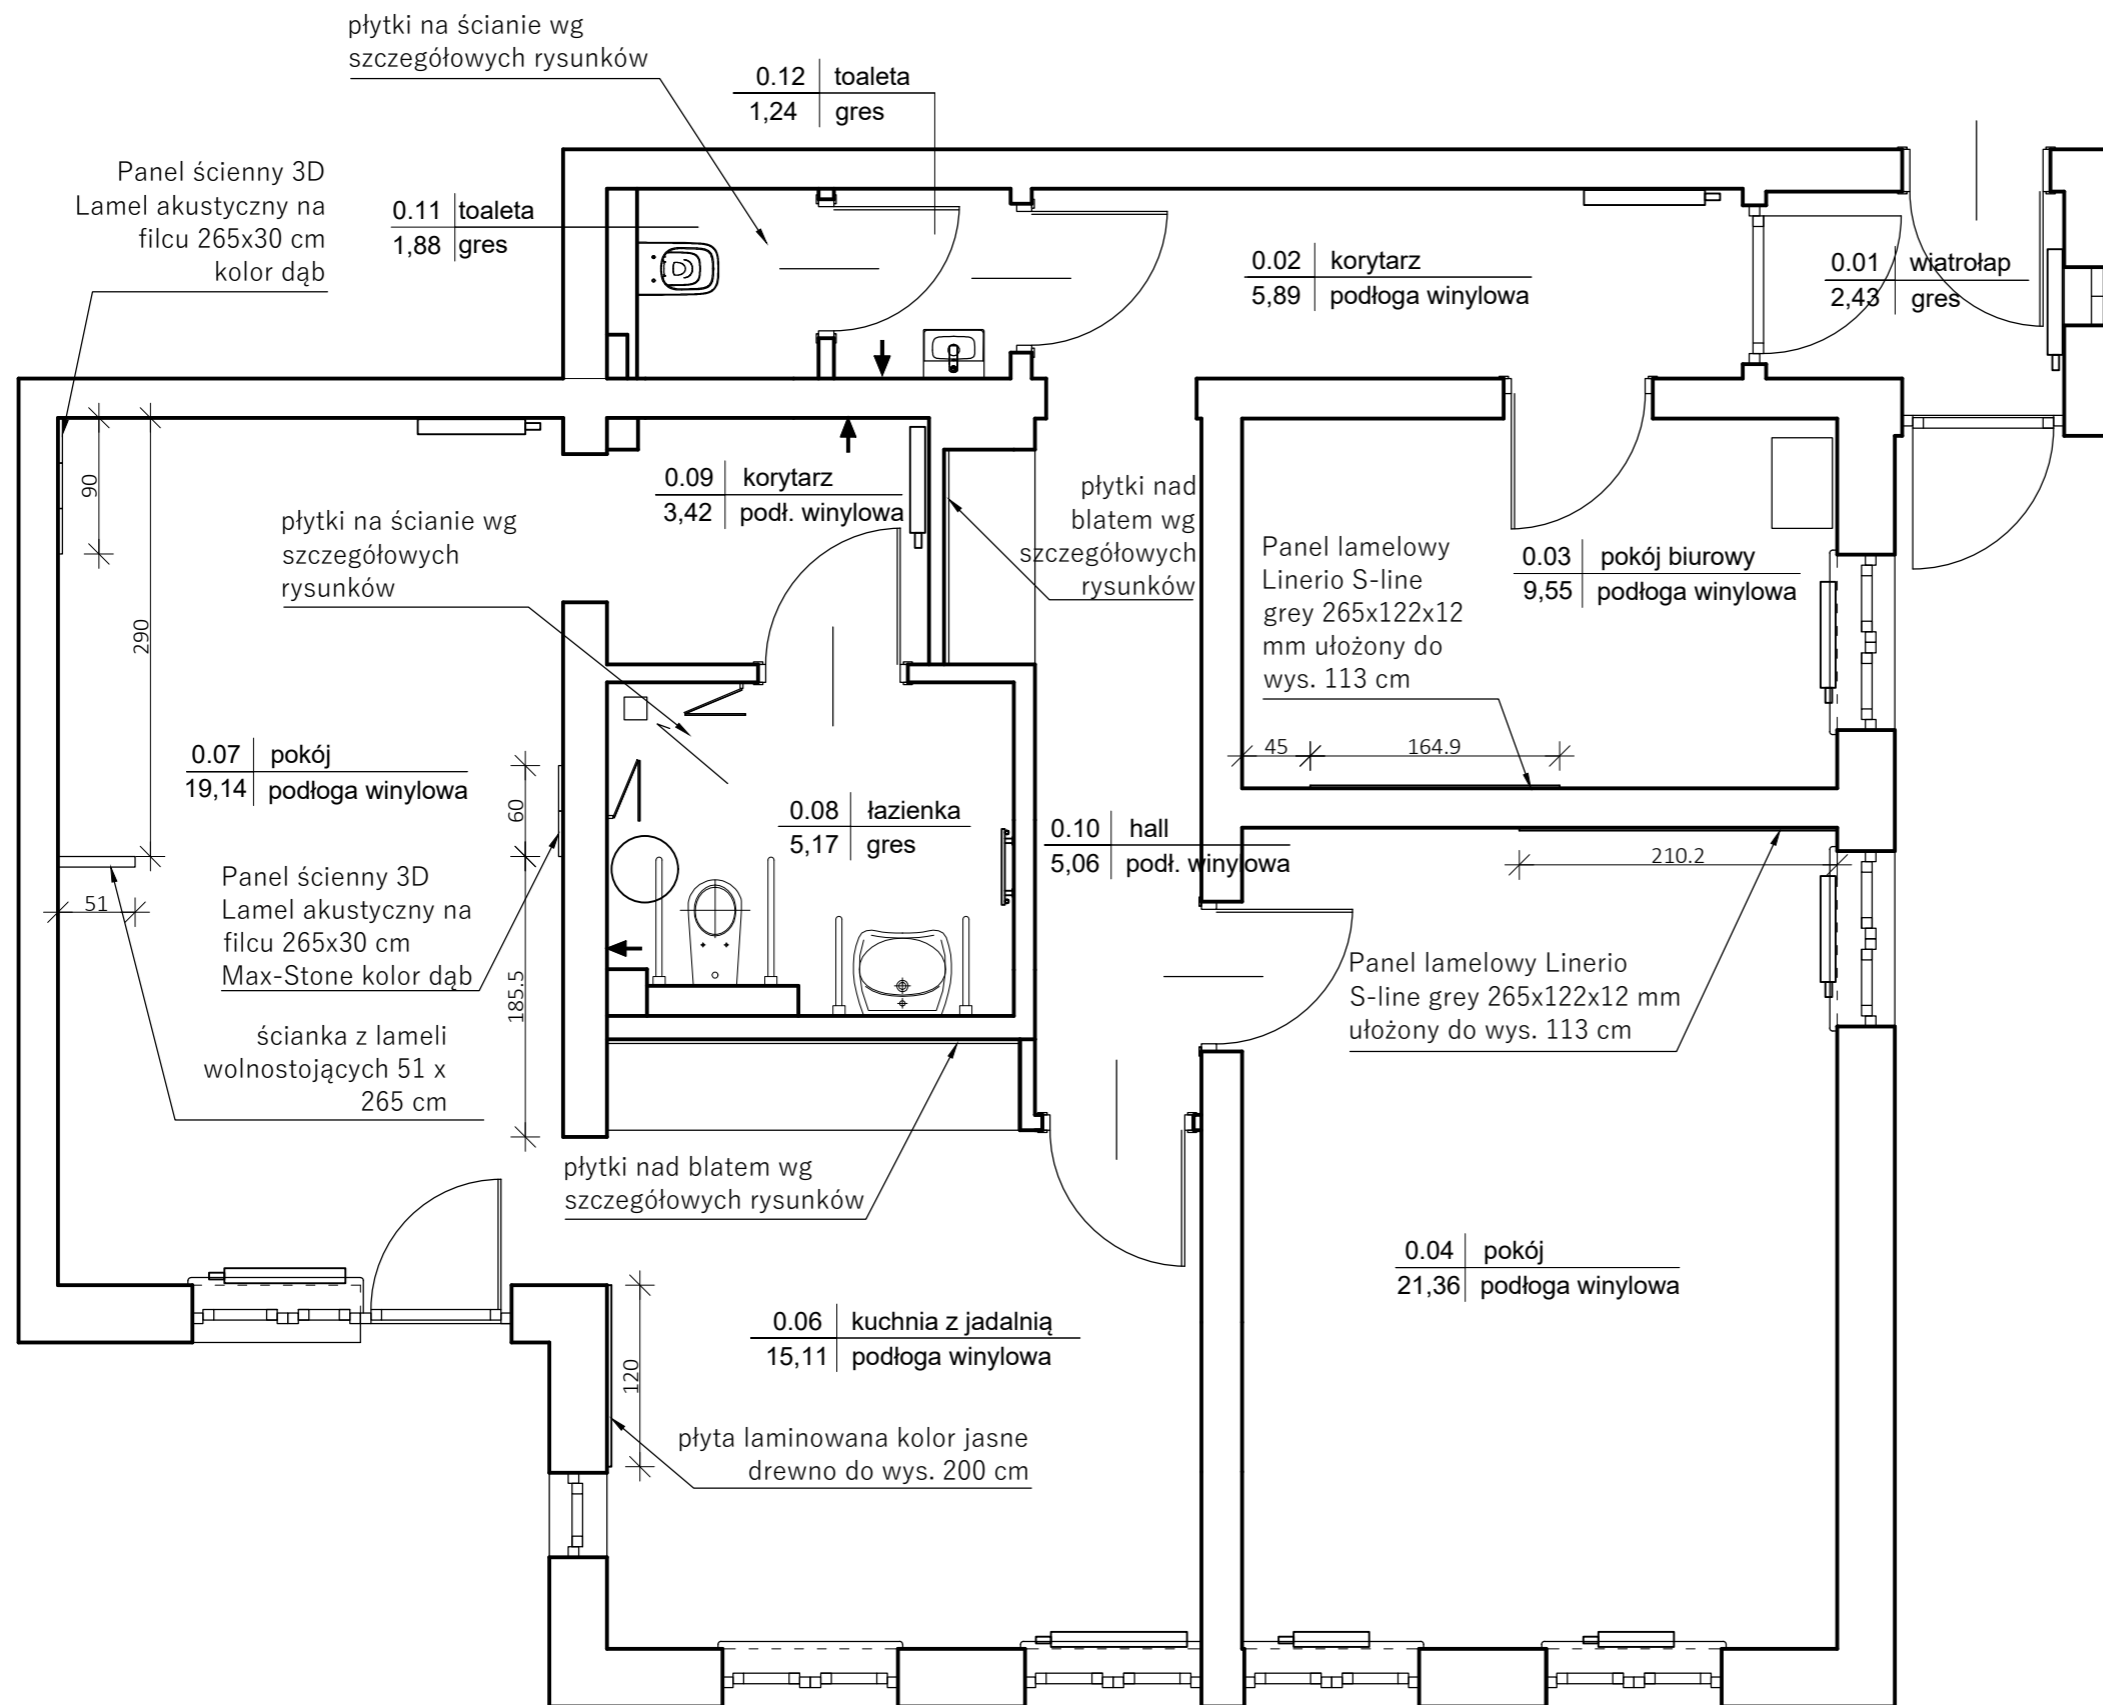

### UWAGI

- wszystkie wymiary sprawdzić w naturze.
- poziom 0,00 mierzony od gotowej posadzki

ściany farba odporna na szorowanie kolor do ustalenia w nadzorze autorskim

wykonawca:

DECOCHATA AGATA LACH  
ul.Strzelców 1c/1, 01-348 Warszawa  
tel.602 455 908

inwestor:

PAŁAC MŁODZIEŻY w WARSZAWIE  
Pl. Defilad 1 (PKiN)  
00-901 Warszawa

adres inwestycji:

Ośrodek Warszawskiego  
Pałacu Młodzieży w Pieczarkach  
11-610 Pozezdrze

nazwa projektu:

aranżacja wnętrza

tytuł rysunku:

rzut - PROJEKT OKŁADZIN ŚCIENNYCH

projektował:

arch. Agata Lach

branża: ARCHITEKTURA

skala: 1:50






data: GRUDZIEŃ 2023

nr rys: P - 08



**UWAGI**

- wszystkie wymiary sprawdzić w naturze.
- poziom 0,00 mierzony od gotowej posadzki

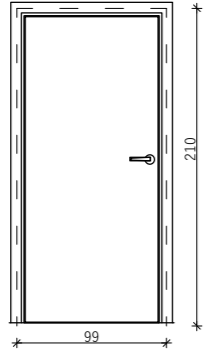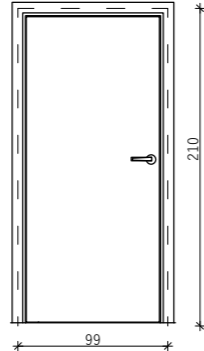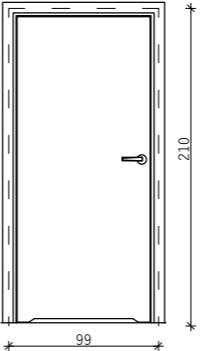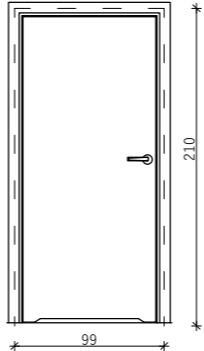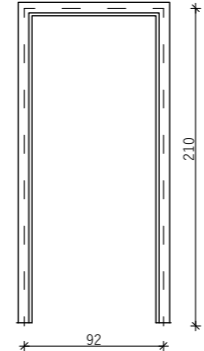DRZWI	0.03. pokój biurowy	0.04. pokój, 0.06. kuchnia z jadalnią	0.08. łazienka	0.12. toaleta	0.11. toaleta
SCHEMAT					
WYMIAR W ŚWIETLE MURU	99 x 210 cm	99 x 210 cm	99 x 210 cm	99 x 210 cm	92 x 210 cm
KIERUNEK OTWIERANIA	P      L	P      L	P      L	P      L	P      L
ILOŚĆ	-      1	2      -	-      1	1      -	1      -
OPIS	Drzwi wewnętrzne pełne Italiano Dąb Burgund	Drzwi wewnętrzne pełne Italiano Dąb Burgund	Drzwi wewnętrzne pełne z podcięciem wentylacyjnym Italiano Dąb Burgund	Drzwi wewnętrzne pełne z podcięciem wentylacyjnym Italiano Dąb Burgund	Ościeżnica stała Italiano Dąb Burgund do drzwi 80

wykonawca:

DECOCHATA AGATA LACH  
ul.Strzelców 1c/1, 01-348 Warszawa  
tel.602 455 908

inwestor:

PAŁAC MŁODZIEŻY w WARSZAWIE  
Pl. Defilad 1 (PKiN)  
00-901 Warszawa

adres inwestycji:

Ośrodek Warszawskiego  
Pałacu Młodzieży w Pieczarkach  
11-610 Pozezdrze

nazwa projektu:

aranżacja wnętrza

tytuł rysunku:

WYKAZ STOLARKI

projektował:


arch. Agata Lach

branża: ARCHITEKTURA

skala: 1:50

data: GRUDZIEŃ 2023

nr rys: P - 09

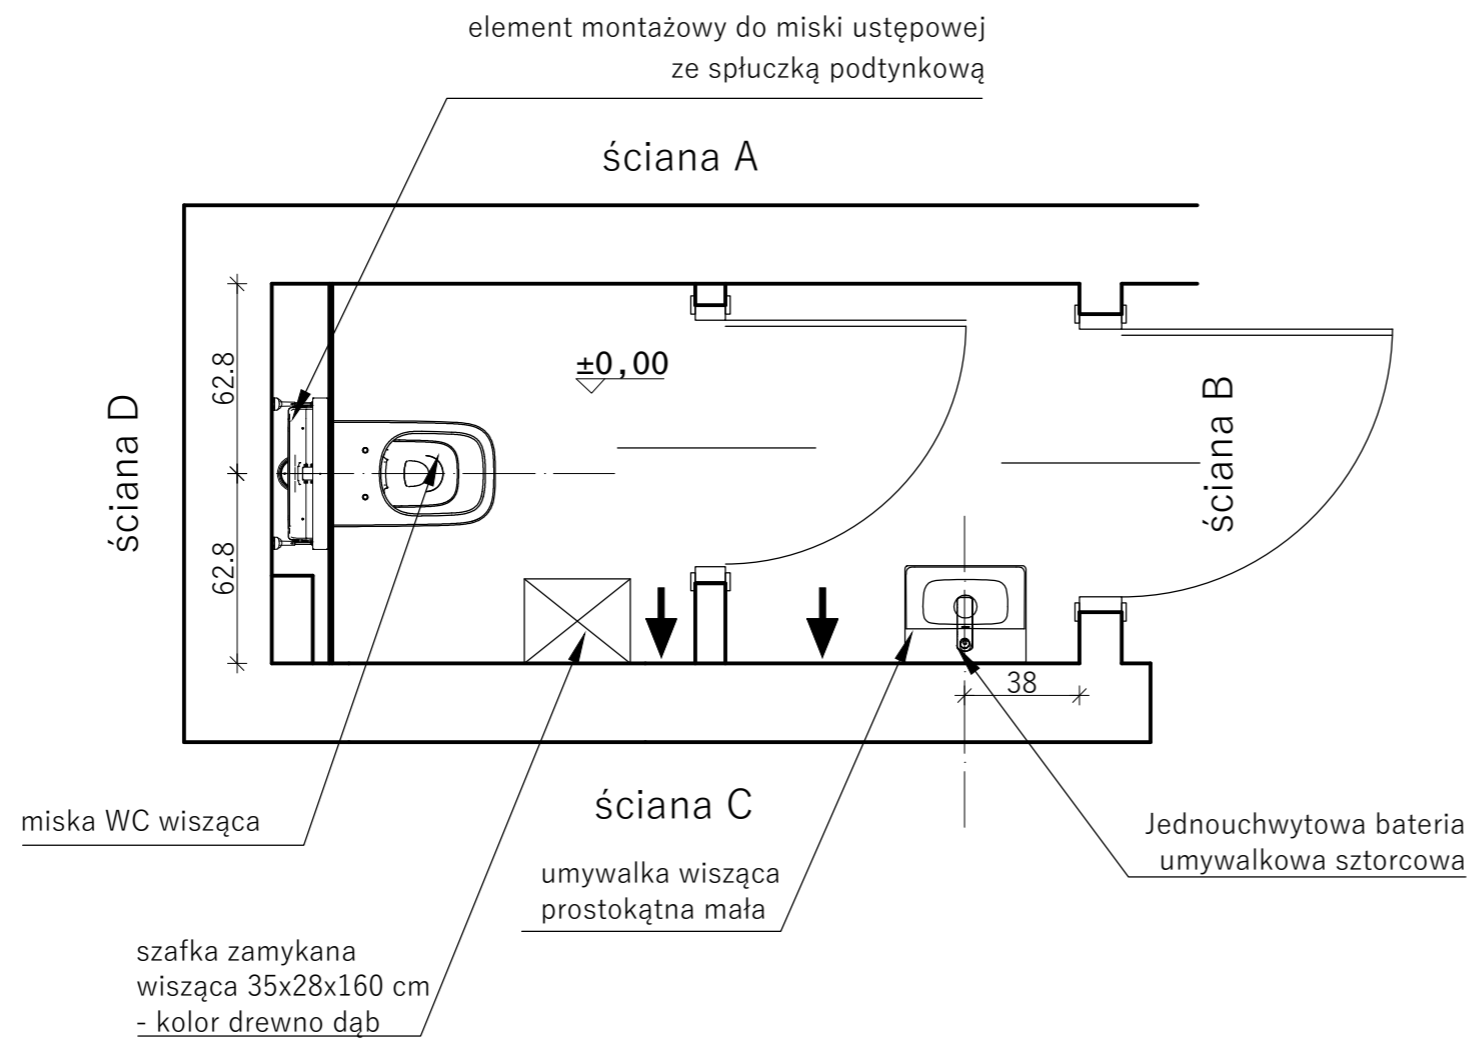

### UWAGI

- wszystkie wymiary sprawdzić w naturze.
- poziom 0,00 mierzony od gotowej posadzki

wykonawca:

DECOCHATA AGATA LACH  
ul. Strzelców 1c/1, 01-348 Warszawa  
tel. 602 455 908

inwestor:

PAŁAC MŁODZIEŻY w WARSZAWIE  
Pl. Defilad 1 (PKiN)  
00-901 Warszawa

adres inwestycji:

Ośrodek Warszawskiego  
Pałacu Młodzieży w Pieczarkach  
11-610 Pozezdrze

nazwa projektu:

aranżacja wnętrza

tytuł rysunku:

toaleta - rzut - zagospodarowanie

projektował:

arch. Agata Lach


faza: KONCEPCJA

branża: ARCHITEKTURA

skala: 1:50

data: GRUDZIEŃ 2023


nr rys: U - 01

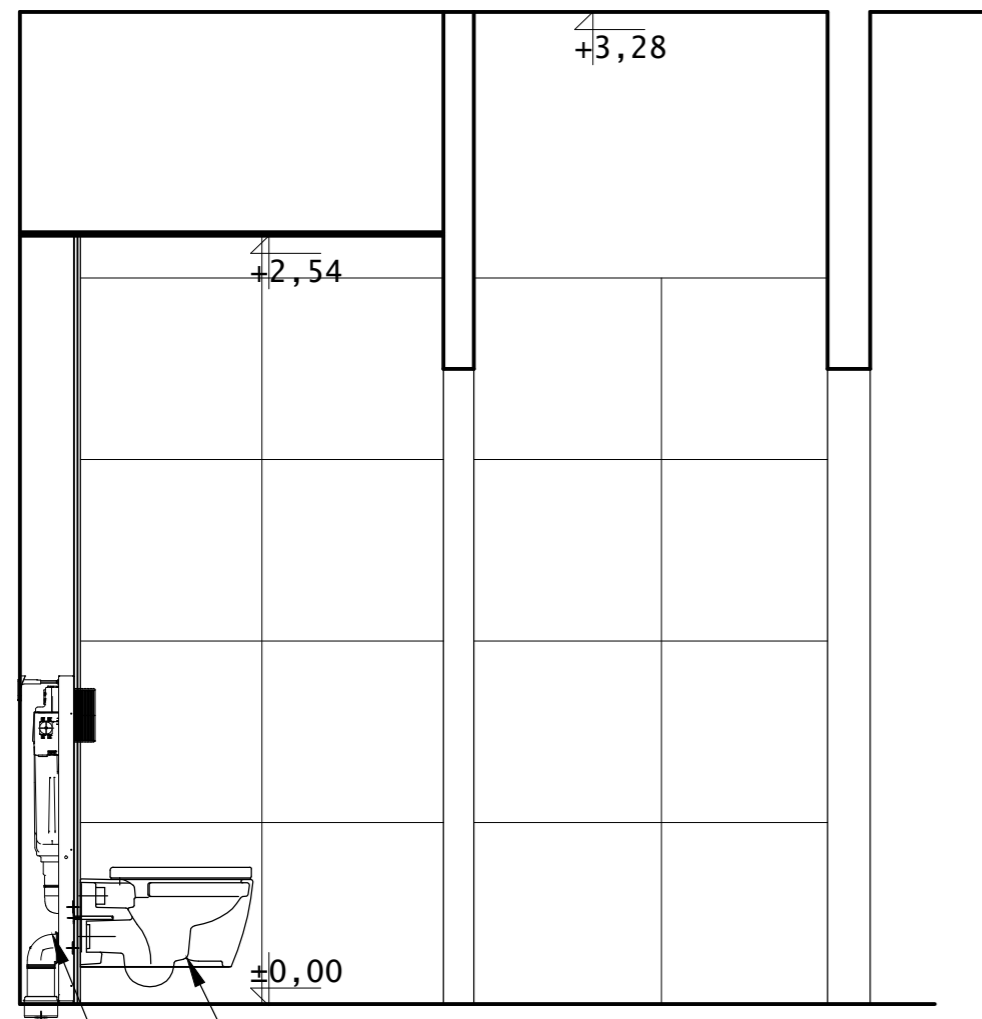

ściana A

miska WC wisząca

element montażowy do miski ustępowej  
ze spłuczką podtynkową

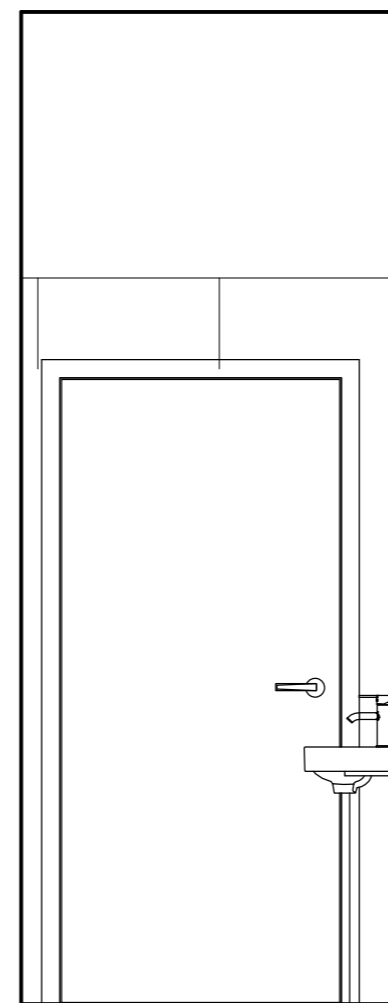

ściana B

### UWAGI

- wszystkie wymiary sprawdzić w naturze.
- poziom 0,00 mierzony od gotowej posadzki

wykonawca:

DECOCHATA AGATA LACH  
ul. Strzelców 1c/1, 01-348 Warszawa  
tel. 602 455 908

inwestor:

PAŁAC MŁODZIEŻY w WARSZAWIE  
Pl. Defilad 1 (PKiN)  
00-901 Warszawa

adres inwestycji:

Ośrodek Warszawskiego  
Pałacu Młodzieży w Pieczarkach  
11-610 Pozezdrze

nazwa projektu:

aranżacja wnętrza

tytuł rysunku:

toaleta - widok ściany A i B

projektował:

arch. Agata Lach


faza: KONCEPCJA

branża: ARCHITEKTURA

skala: 1:50

data: GRUDZIEŃ 2023

nr rys: U - 02

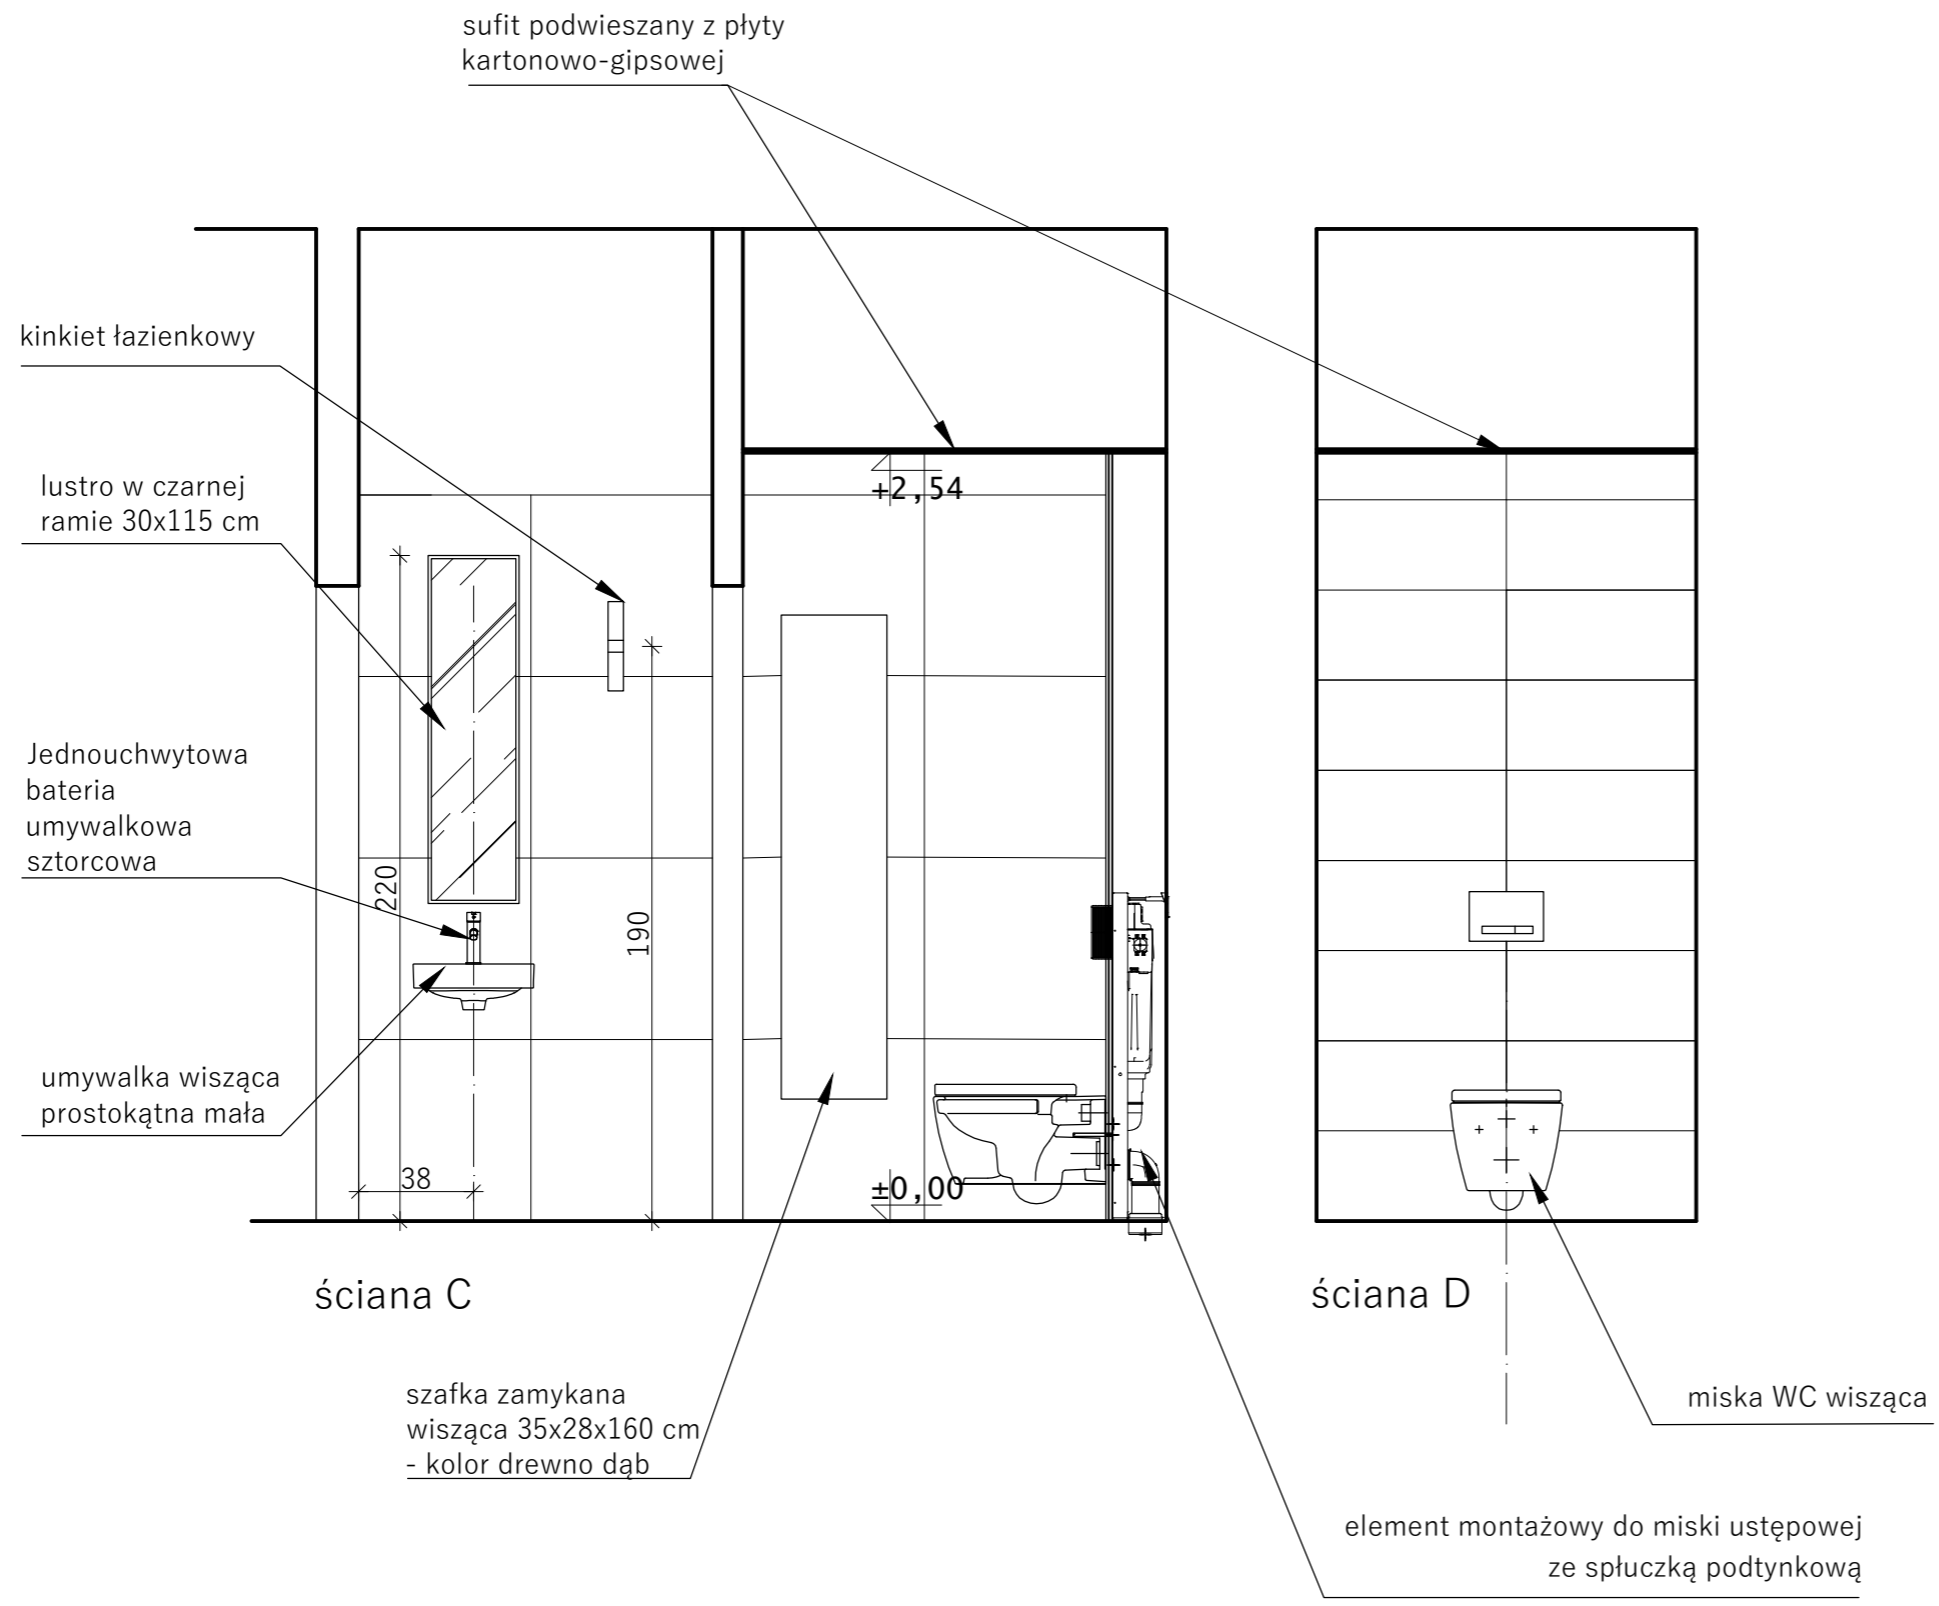

**UWAGI**

- wszystkie wymiary sprawdzić w naturze.
- poziom 0,00 mierzony od gotowej posadzki

PRACE MONTAŻOWE:

- montaż szafki wiszącej (skręcanie mebli)
- montaż lustra

wykonawca:

DECOCHATA AGATA LACH  
ul.Strzelców 1c/1, 01-348 Warszawa  
tel.602 455 908

inwestor:

PAŁAC MŁODZIEŻY w WARSZAWIE  
Pl. Defilad 1 (PKiN)  
00-901 Warszawa

adres inwestycji:

Ośrodek Warszawskiego  
Pałacu Młodzieży w Pieczarkach  
11-610 Pozezdrze

nazwa projektu:

aranżacja wnętrza

tytuł rysunku:

toaleta - widok ściany C i D

projektował:


arch. Agata Lach

faza: KONCEPCJA

branża: ARCHITEKTURA


skala: 1:50 data: GRUDZIEŃ 2023

nr rys: U - 03

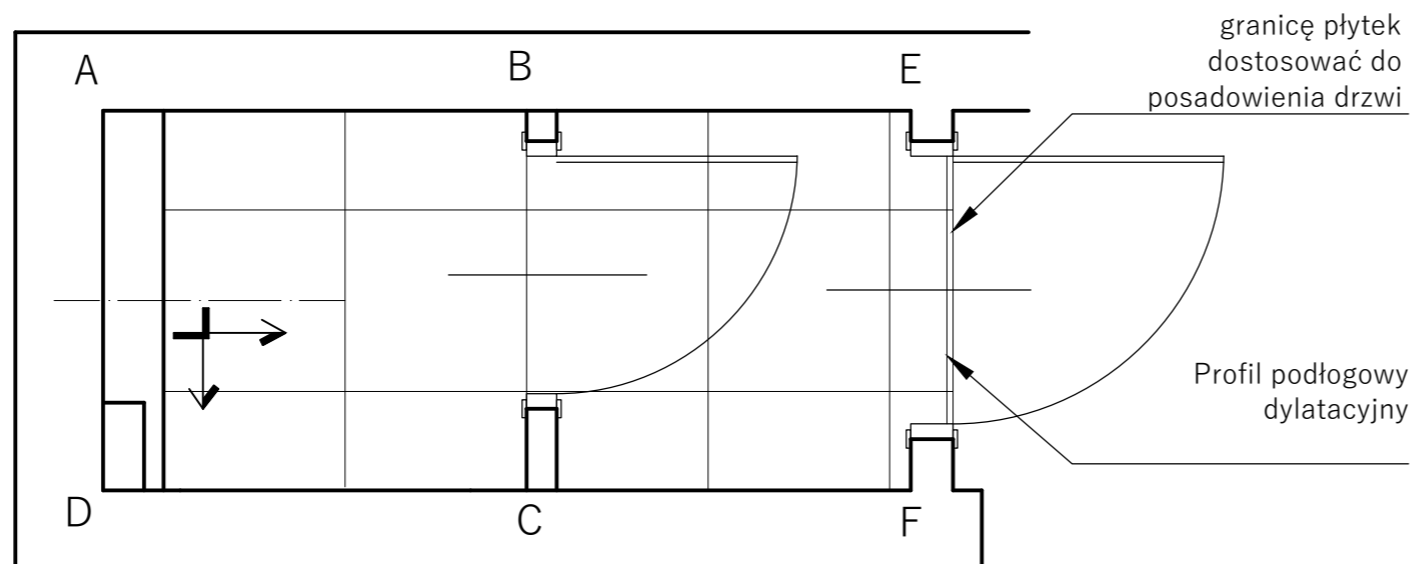


### UWAGI

- wszystkie wymiary sprawdzić w naturze.
- poziom 0,00 mierzony od gotowej posadzki

 

Gres szklwiony Medan Grigio  
59.7 x 59.7 Artensklasa

fuga 1 mm kolor szary

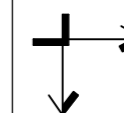

początek układania płytek

wykonawca:

DECOCHATA AGATA LACH  
ul. Strzelców 1c/1, 01-348 Warszawa  
tel. 602 455 908

inwestor:

PAŁAC MŁODZIEŻY w WARSZAWIE  
Pl. Defilad 1 (PKiN)  
00-901 Warszawa

adres inwestycji:

Ośrodek Warszawskiego  
Pałacu Młodzieży w Pieczarkach  
11-610 Pozezdrze

nazwa projektu:

aranżacja wnętrza

tytuł rysunku:

toaleta - rzut - rozmieszczenie płytek na podłodze

projektował:

arch. Agata Lach


faza: KONCEPCJA

branża: ARCHITEKTURA


skala: 1:50

data: GRUDZIEŃ 2023


nr rys: U - 04

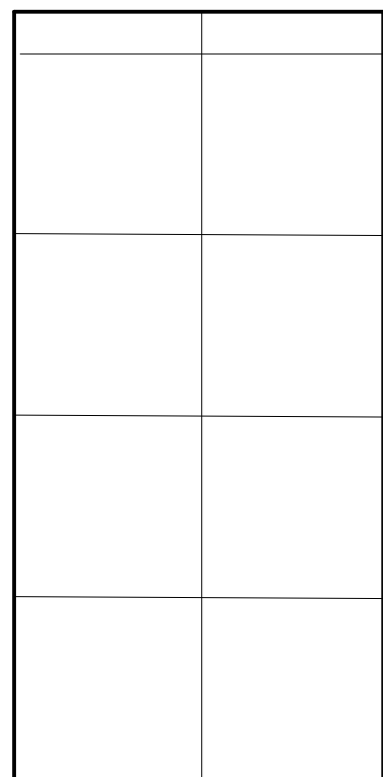


widok ściany AB

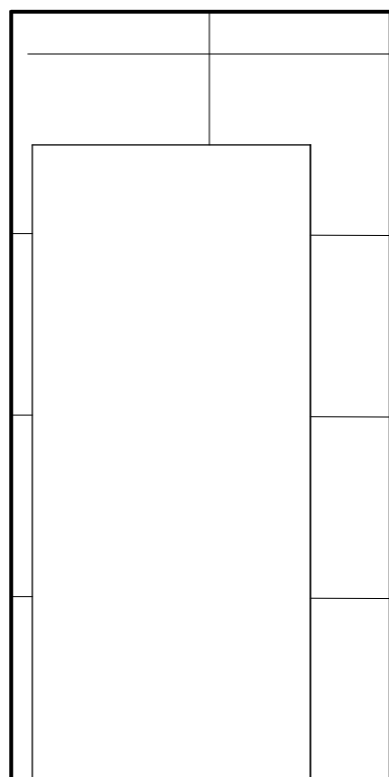

widok ściany BC

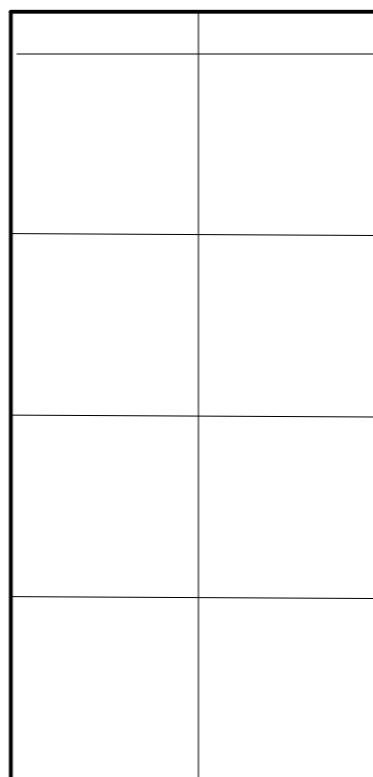


widok ściany CD

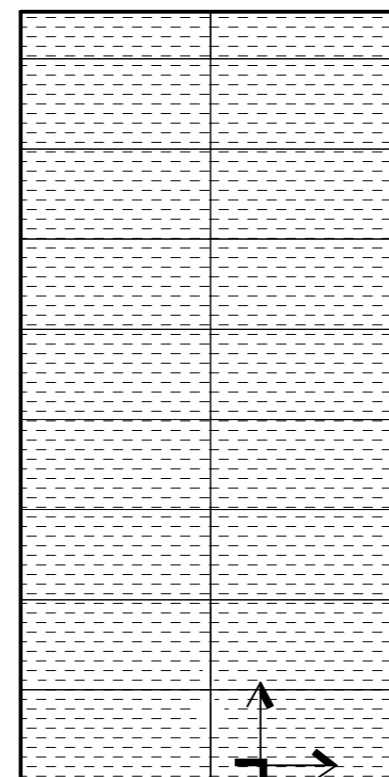

widok ściany DA

### UWAGI

- wszystkie wymiary sprawdzić w naturze.
- poziom 0,00 mierzony od gotowej posadzki

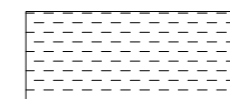


Tubądzin glazura Rochelle  
Wood Str 29.8 × 74.8

fuga 1 mm kolor ciemny szary



Gres szklwiony rektyfikowany  
Medan Grigio 59.7 x 59.7 Artens  
funkcja antypoślizgowa R 9  
kolor imitujący beton jasny  
szary

fuga 1 mm kolor szary

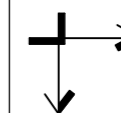

początek układania płytek

wykonawca:

DECOCHATA AGATA LACH  
ul.Strzelców 1c/1, 01-348 Warszawa  
tel.602 455 908

inwestor:

PAŁAC MŁODZIEŻY w WARSZAWIE  
Pl. Defilad 1 (PKiN)  
00-901 Warszawa

adres inwestycji:

Ośrodek Warszawskiego  
Pałacu Młodzieży w Pieczarkach  
11-610 Pozezdrze

nazwa projektu:

aranżacja wnętrza

tytuł rysunku:

toaleta - rzut - rozmieszczenie płytek na ścianach

projektował:

arch. Agata Lach

faza: KONCEPCJA


branża: ARCHITEKTURA

skala: 1:50


data: GRUDZIEŃ 2023

nr rys:


U - 05

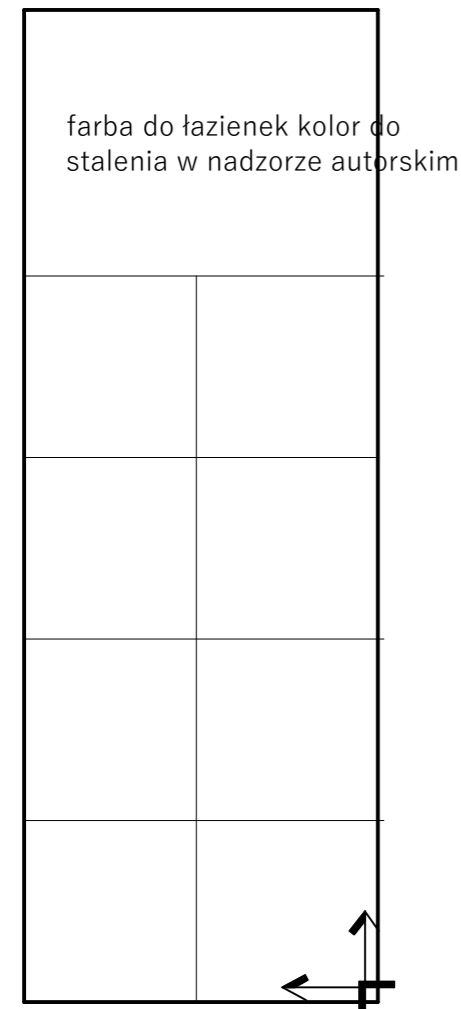


widok ściany BE

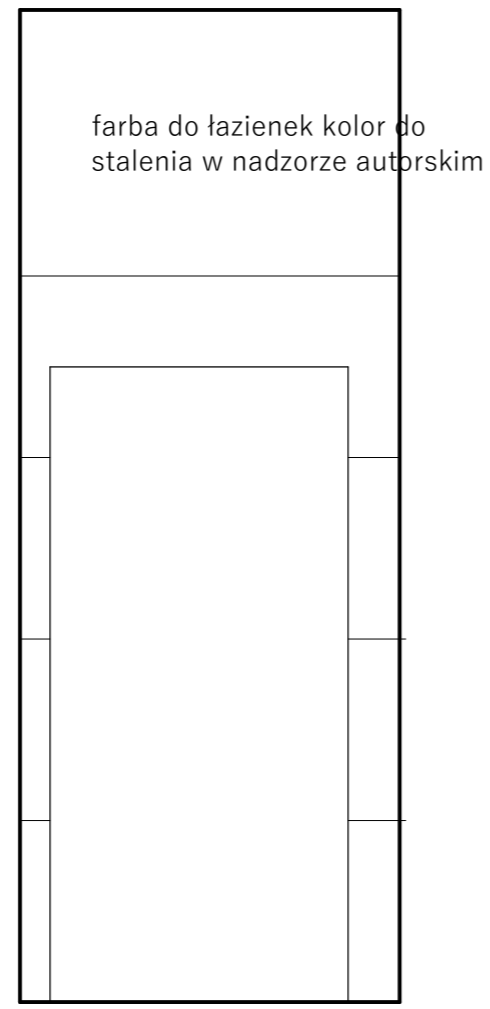

widok ściany EF

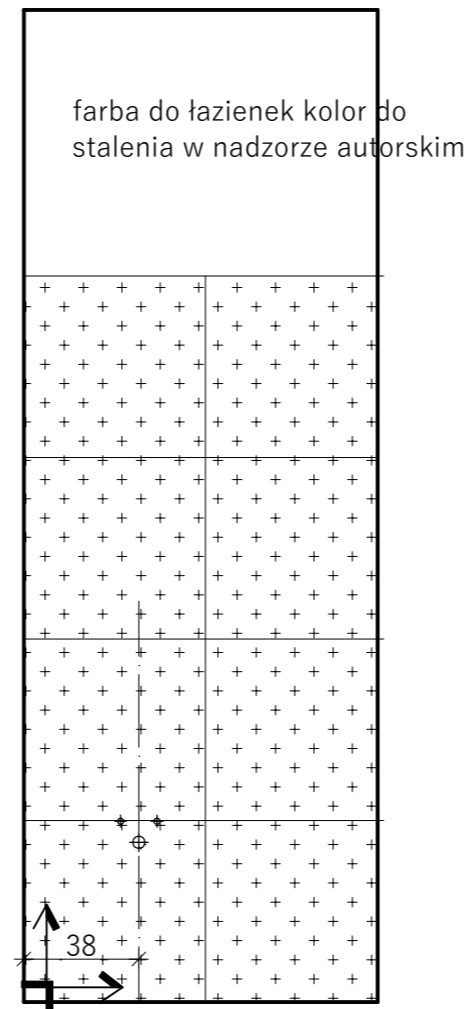


widok ściany FC

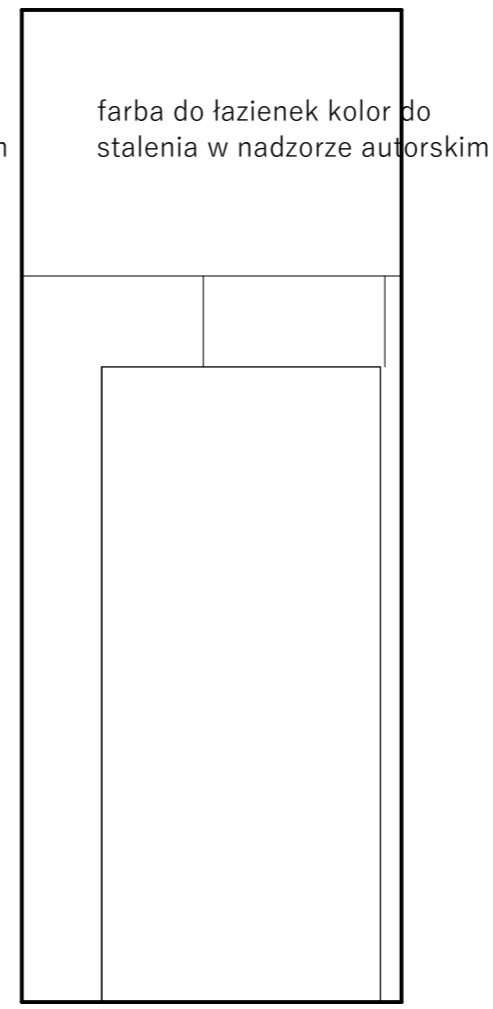

widok ściany CB

### UWAGI

- wszystkie wymiary sprawdzić w naturze.
- poziom 0,00 mierzony od gotowej posadzki

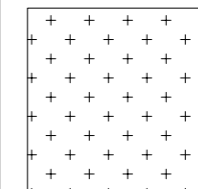


Gres szklwiony Ardenza 59.6 X 59.6 Keros Ceramica rektyfikowany

fuga 1 mm kolor jaśminowy



Gres szklwiony rektyfikowany Medan Grigio 59.7 x 59.7 Artens funkcja antypoślizgowa R 9 kolor imitujący beton jasny szary

fuga 1 mm kolor szary

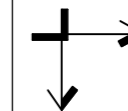

początek układania płytek

wykonawca:

DECOCHATA AGATA LACH  
ul.Strzelców 1c/1, 01-348 Warszawa  
tel.602 455 908

inwestor:

PAŁAC MŁODZIEŻY w WARSZAWIE  
Pl. Defilad 1 (PKiN)  
00-901 Warszawa

adres inwestycji:

Ośrodek Warszawskiego  
Pałacu Młodzieży w Pieczarkach  
11-610 Pozezdrze

nazwa projektu:

aranżacja wnętrza

tytuł rysunku:

toaleta - rzut - rozmieszczenie płytek na ścianach

projektował:

arch. Agata Lach

faza: KONCEPCJA

branża: ARCHITEKTURA

skala: 1:50

data: GRUDZIEŃ 2023

nr rys: U - 06

drążek prysznicowy do zastony

siedzisko prysznicowe  
uchylne białe

odpływ w podłodze

Bateria prysznicowa  
ścienna ze słuchawką

Dostępna Łazienka  
miska WC wisząca biała

stelaż WC dla osób niepełnosprawnych  
ze spluczką

ściana D

ściana A

ściana C

ściana B

poręcz dla  
niepełnosprawnych  
60 cm biała

±0,00 poręcz ścienna  
80 cm łukowa


szafka wisząca otwarta

grzejnik łazienkowy  
istniejący

poręcz dla  
niepełnosprawnych  
30 cm biała

Dostępna Łazienka  
umywalka 66x55 cm biała

Jednouchwytna bateria  
umywalkowa chrom dostosowana  
dla osoby niepełnosprawnej

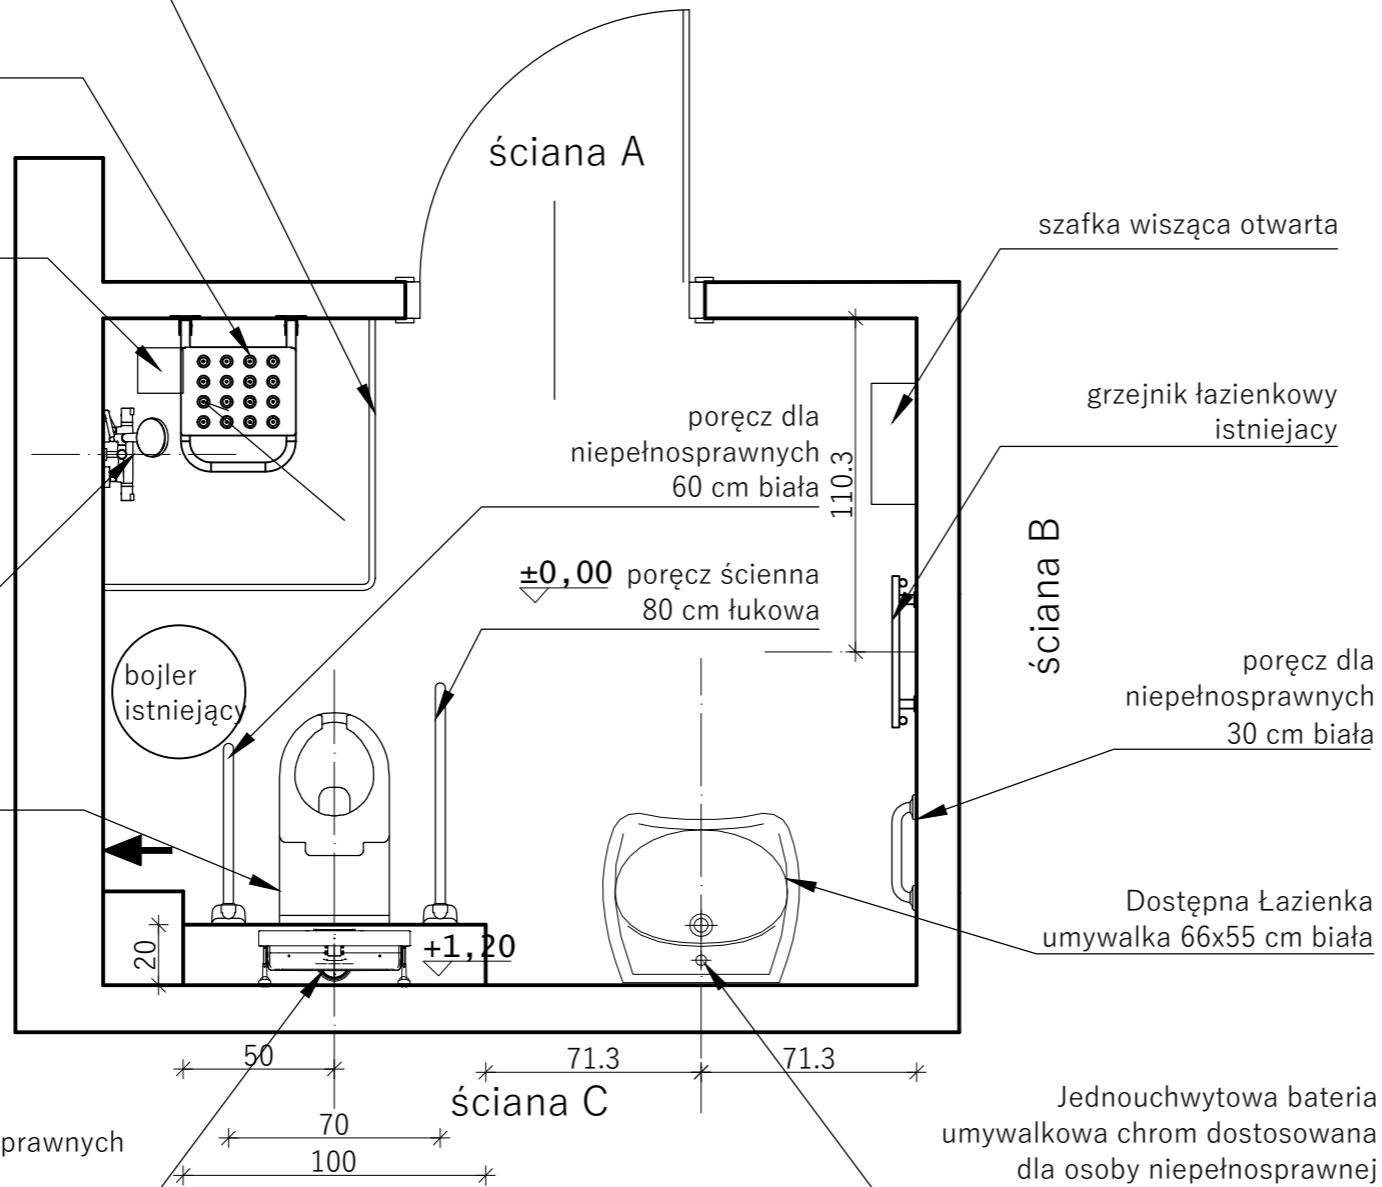

### UWAGI

- wszystkie wymiary sprawdzić w naturze.
- poziom 0,00 mierzony od gotowej posadzki

wykonawca:

DECOCHATA AGATA LACH  
ul. Strzelców 1c/1, 01-348 Warszawa  
tel. 602 455 908

inwestor:

PAŁAC MŁODZIEŻY w WARSZAWIE  
Pl. Defilad 1 (PKiN)  
00-901 Warszawa

adres inwestycji:

Ośrodek Warszawskiego  
Pałacu Młodzieży w Pieczarkach  
11-610 Pozezdrze

nazwa projektu:

aranżacja wnętrza

tytuł rysunku:

łazienka - rzut - zagospodarowanie

projektował:

arch. Agata Lach

faza: KONCEPCJA

branża: ARCHITEKTURA

skala: 1:50


data: GRUDZIEŃ 2023

nr rys: U - 07



drążek prusznicowy  
na zasłonę


grzejnik łazienkowy  
istniejący, przesunięty

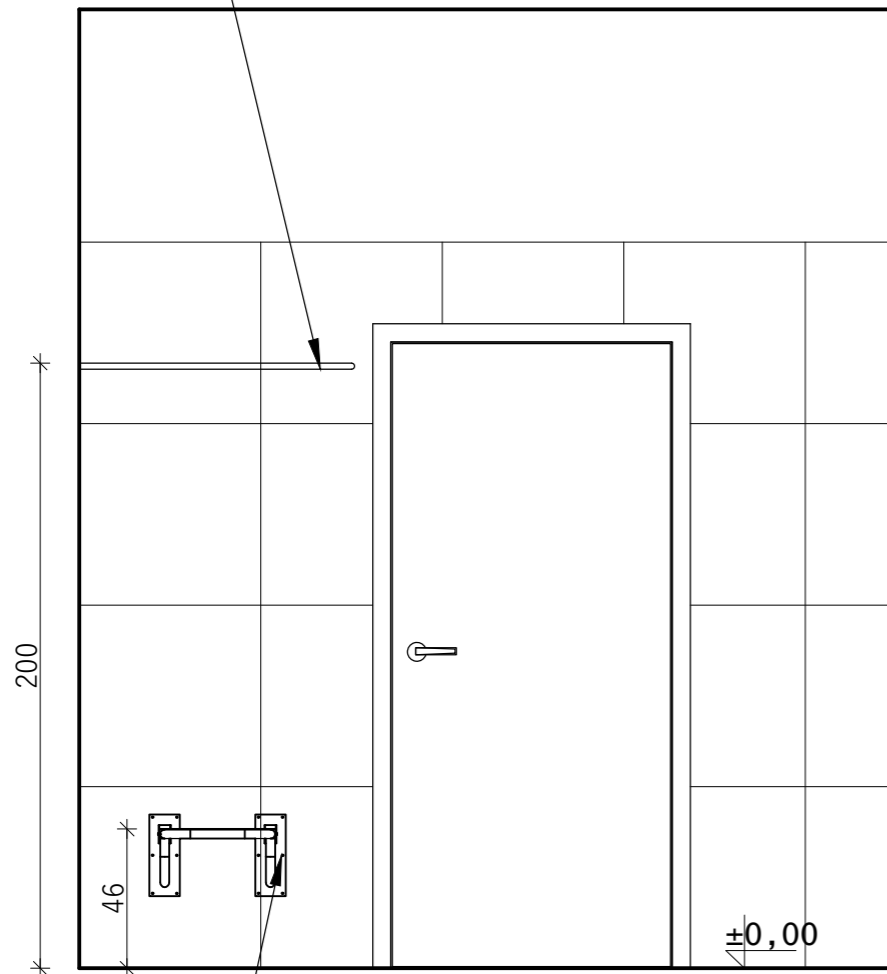

ściana A

siedzisko prysznicowe  
uchylne białe

IKEA HAGAÅN Otwarta  
szafka ścienna, imitacja dębu,  
40x15x95 cm lub równorzędna

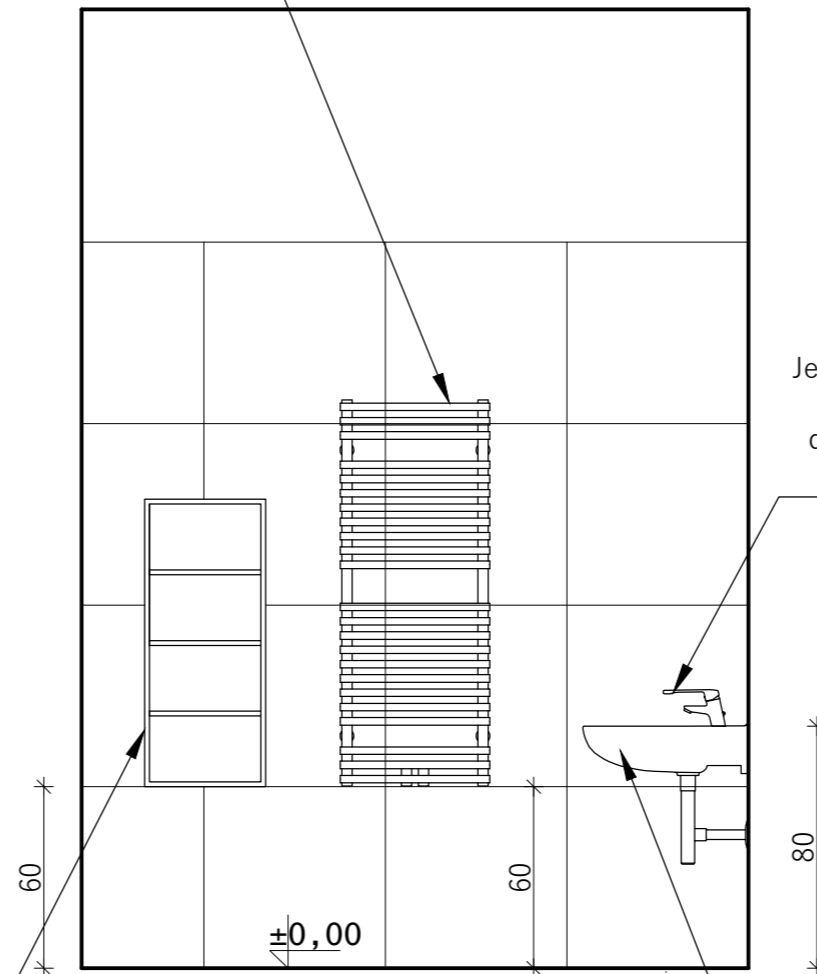

ściana B

Jednouchwytna bateria  
umywalkowa chrom  
dostosowana dla osoby  
niepełnosprawnej

Dostępna Łazienka  
umywalka 66x55 cm biała

### UWAGI

- wszystkie wymiary sprawdzić w naturze.
- poziom 0,00 mierzony od gotowej posadzki

### PRACE MONTAŻOWE:

- montaż szafek wiszących (skręcanie mebli)
- montaż uchwytów i siedziska dla osób niepełnosprawnych

wykonawca:

DECOCHATA AGATA LACH  
ul.Strzelców 1c/1, 01-348 Warszawa  
tel.602 455 908

inwestor:

PAŁAC MŁODZIEŻY w WARSZAWIE  
Pl. Defilad 1 (PKiN)  
00-901 Warszawa

adres inwestycji:

Ośrodek Warszawskiego  
Pałacu Młodzieży w Pieczarkach  
11-610 Pozezdrze

nazwa projektu:

aranżacja wnętrza

tytuł rysunku:

łazienka - widok ściany A i B

projektował:

arch. Agata Lach

faza: KONCEPCJA

branża: ARCHITEKTURA

skala: 1:50


data: GRUDZIEŃ 2023

nr rys: U - 08

lustro w czarnej ramie 40x150 cm

IKEA HAGAÅN Otwarta szafka ścienna, imitacja dębu, 40x15x95 cm lub równorzędna

kinkiet łazienkowy

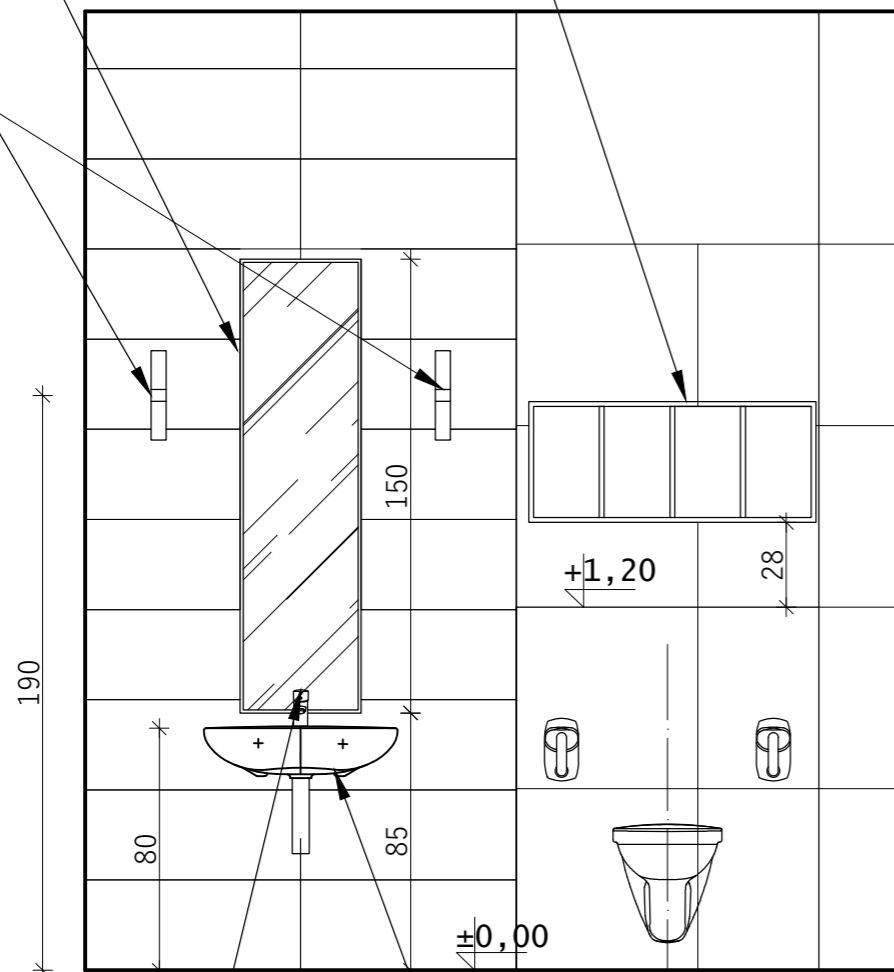


ściana C

Jednouchwytowa bateria umywalkowa chrom dostosowana dla osoby niepełnosprawnej

Dostępna Łazienka umywalka 66x55 cm biała

drążek prysznicowy na zasłonę

wentylacja

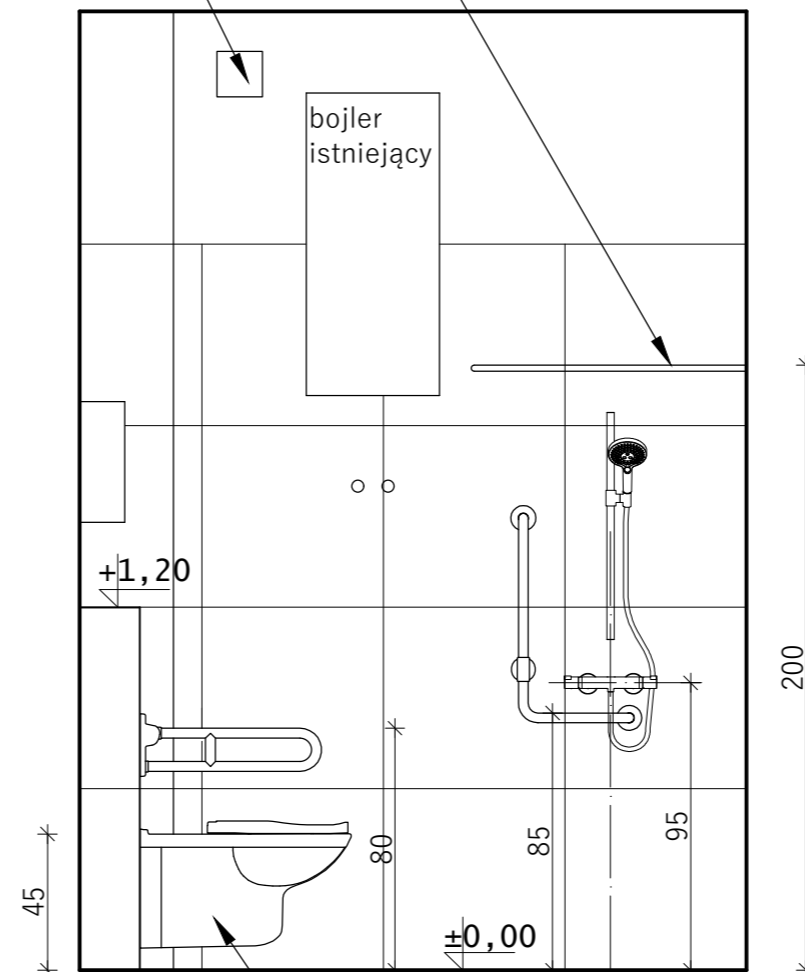

ściana D

Dostępna Łazienka miska WC wisząca biała

## UWAGI

- wszystkie wymiary sprawdzić w naturze.
- poziom 0,00 mierzony od gotowej posadzki

## PRACE MONTAŻOWE:

- montaż szafek wiszących (skręcanie mebli)
- montaż lustra
- montaż uchwytów dla osób niepełnosprawnych

wykonawca:

DECOCHATA AGATA LACH  
ul.Strzelców 1c/1, 01-348 Warszawa  
tel.602 455 908

inwestor:

PAŁAC MŁODZIEŻY w WARSZAWIE  
Pl. Defilad 1 (PKiN)  
00-901 Warszawa

adres inwestycji:

Ośrodek Warszawskiego  
Pałacu Młodzieży w Pieczarkach  
11-610 Pozezdrze

nazwa projektu:

aranżacja wnętrza

tytuł rysunku:

łazienka - widok ściany C i D

projektował:

arch. Agata Lach

faza: KONCEPCJA


branża: ARCHITEKTURA

skala: 1:50

data: GRUDZIEŃ 2023


nr rys:

U - 09

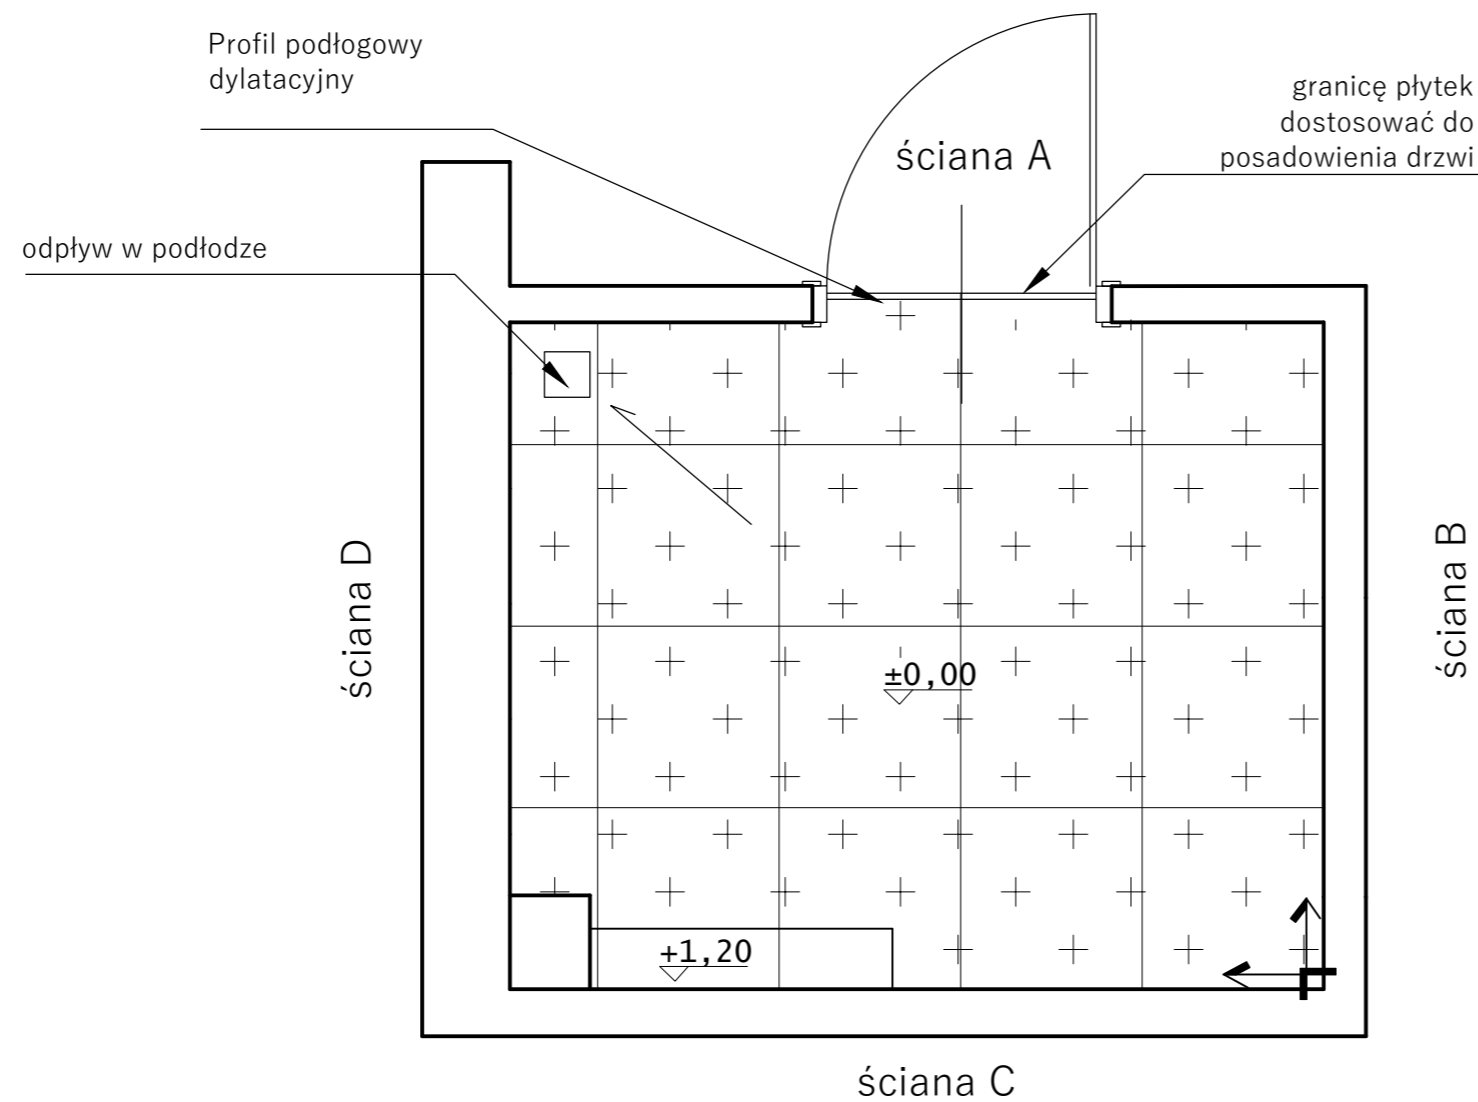


**UWAGI**

- wszystkie wymiary sprawdzić w naturze.
- poziom 0,00 mierzony od gotowej posadzki

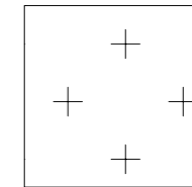

Gres szklwiony Calacatta Mistari 59.8 X 59.8 Cersanit funkcja antypoślizgowa R 10 rektyfikowana kolor imitacja marmuru

fuga 1 mm kolor jasny szary

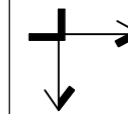

początek układania płytek

wykonawca:

DECOCHATA AGATA LACH  
ul.Strzelców 1c/1, 01-348 Warszawa  
tel.602 455 908

inwestor:

PAŁAC MŁODZIEŻY w WARSZAWIE  
Pl. Defilad 1 (PKiN)  
00-901 Warszawa

adres inwestycji:

Ośrodek Warszawskiego  
Pałacu Młodzieży w Pieczarkach  
11-610 Pozezdrze

nazwa projektu:

aranżacja wnętrza





tytuł rysunku:

łazienka - rzut - rozmieszczenie płytek na podłodze

projektował:

arch. Agata Lach

faza:	KONCEPCJA		
branża:	ARCHITEKTURA		
skala:	1:50	data:	GRUDZIEŃ 2023
		nr rys:	U - 10

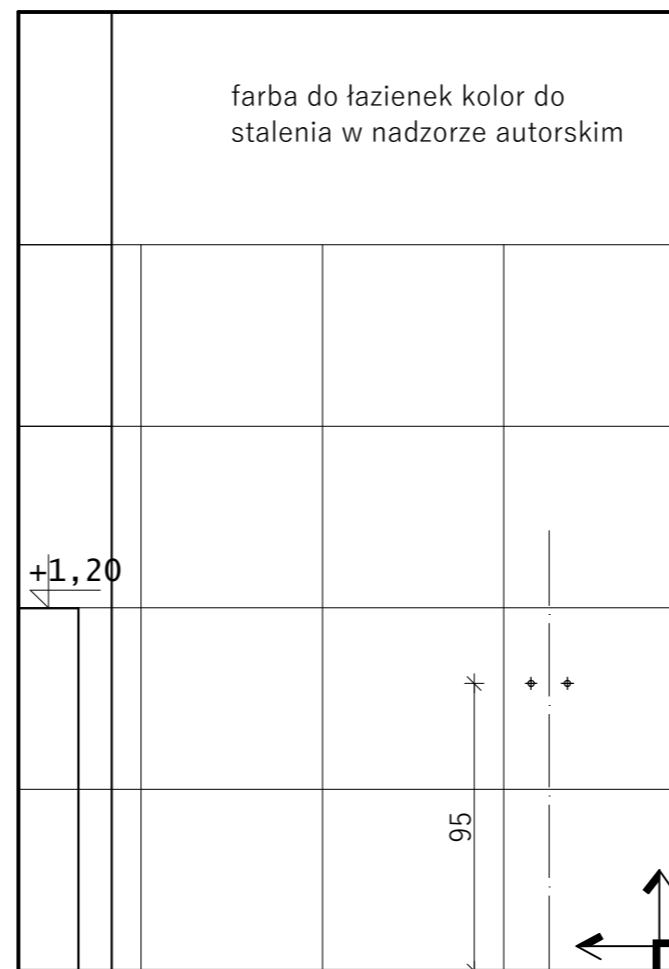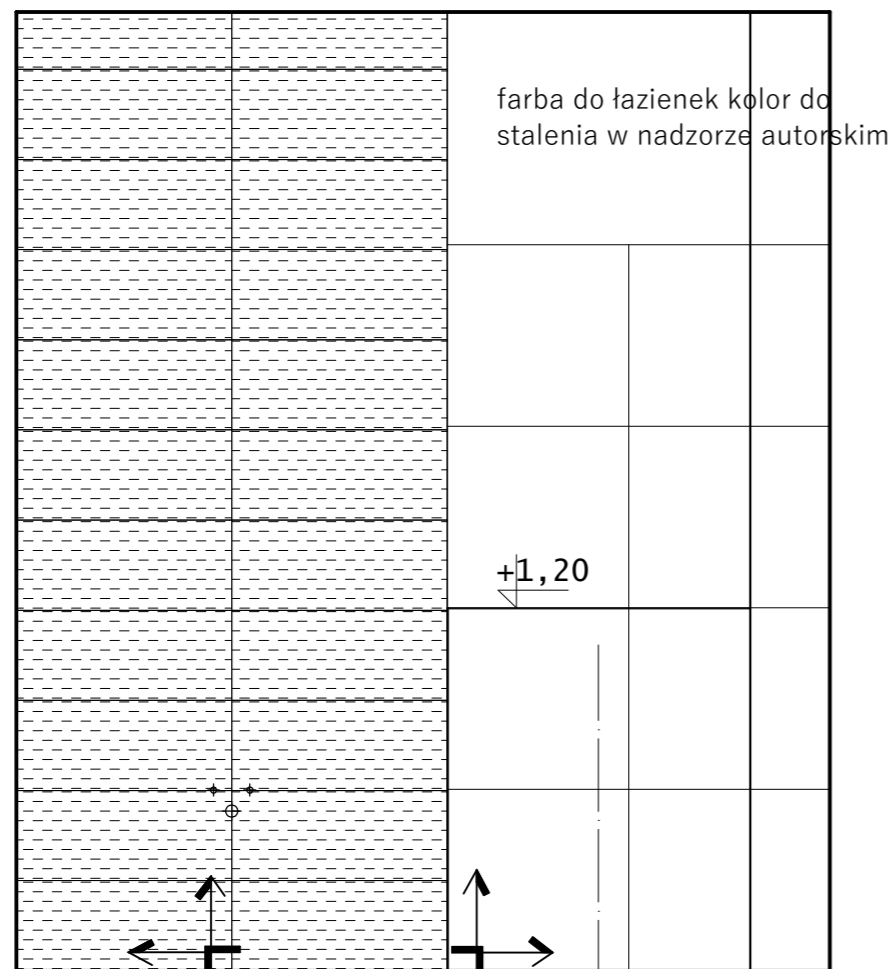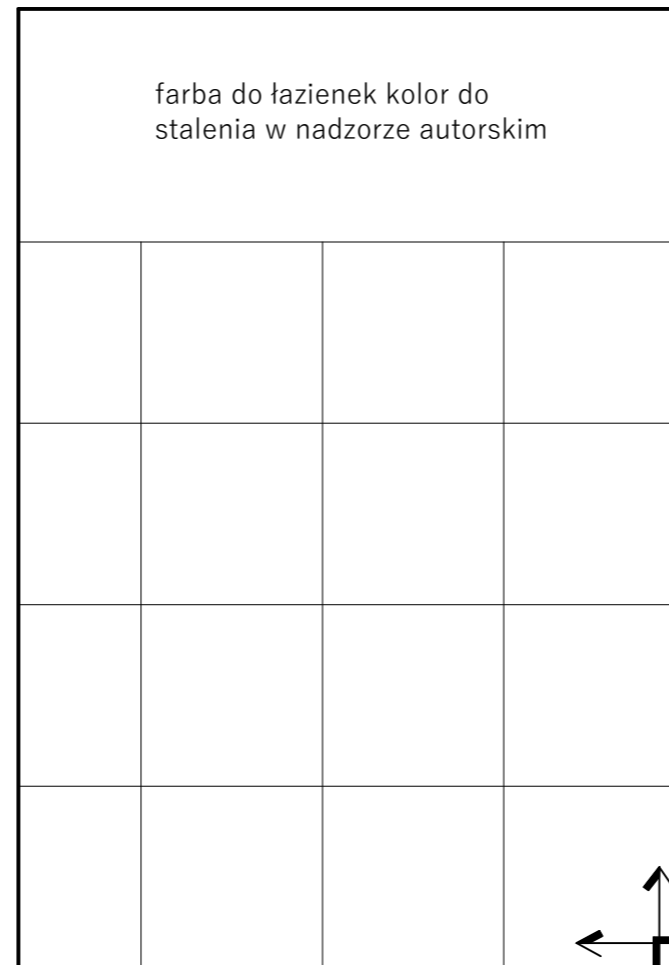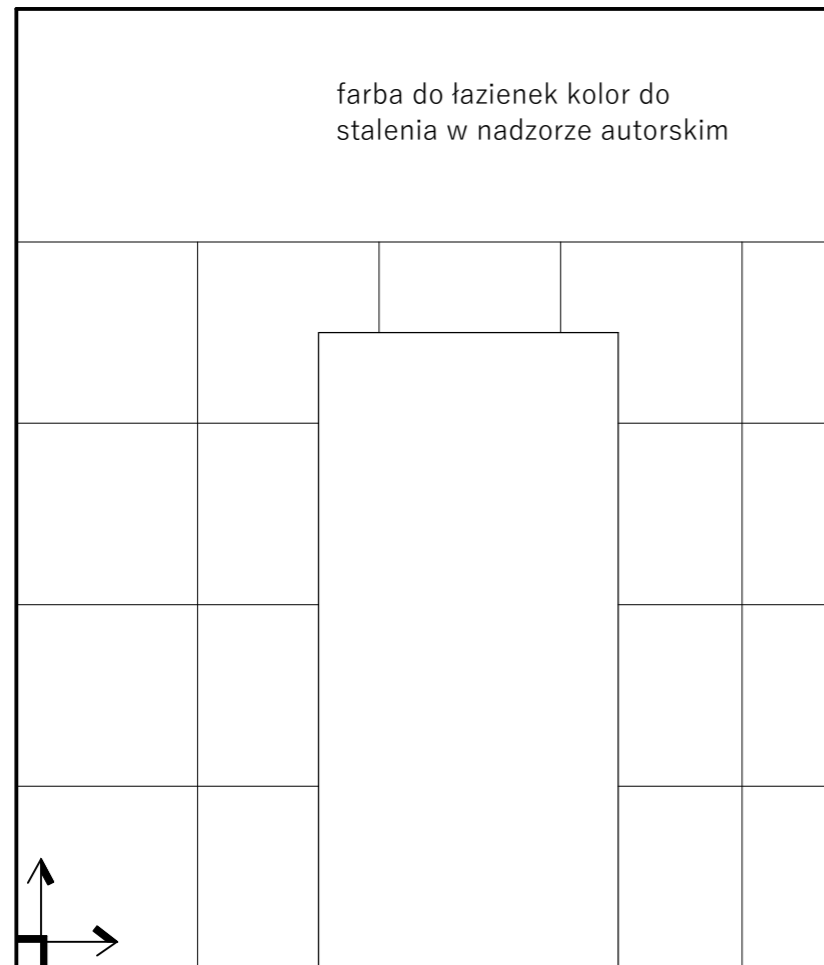


### UWAGI

- wszystkie wymiary sprawdzić w naturze.
- poziom 0,00 mierzony od gotowej posadzki




Tubądzin glazura Rochelle Wood Str 29.8 × 74.8

fuga 1 mm kolor ciemny szary

 

Gres szklwiony rektyfikowany Medan Grigio 59.7 x 59.7 Artens funkcja antypoślizgowa R 9 kolor imitujący beton jasny szary

fuga 1 mm kolor szary

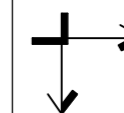

początek układania płytek

wykonawca:

DECOCHATA AGATA LACH  
ul.Strzelców 1c/1, 01-348 Warszawa  
tel.602 455 908

inwestor:

PAŁAC MŁODZIEŻY w WARSZAWIE  
Pl. Defilad 1 (PKiN)  
00-901 Warszawa

adres inwestycji:

Ośrodek Warszawskiego  
Pałacu Młodzieży w Pieczarkach  
11-610 Pozezdrze

nazwa projektu:

aranżacja wnętrza

tytuł rysunku:

łazienka - rzut - rozmieszczenie płytek na ścianach

projektował:

arch. Agata Lach

faza: KONCEPCJA


branża: ARCHITEKTURA

skala: 1:50

data: GRUDZIEŃ 2023

nr rys:


U - 11

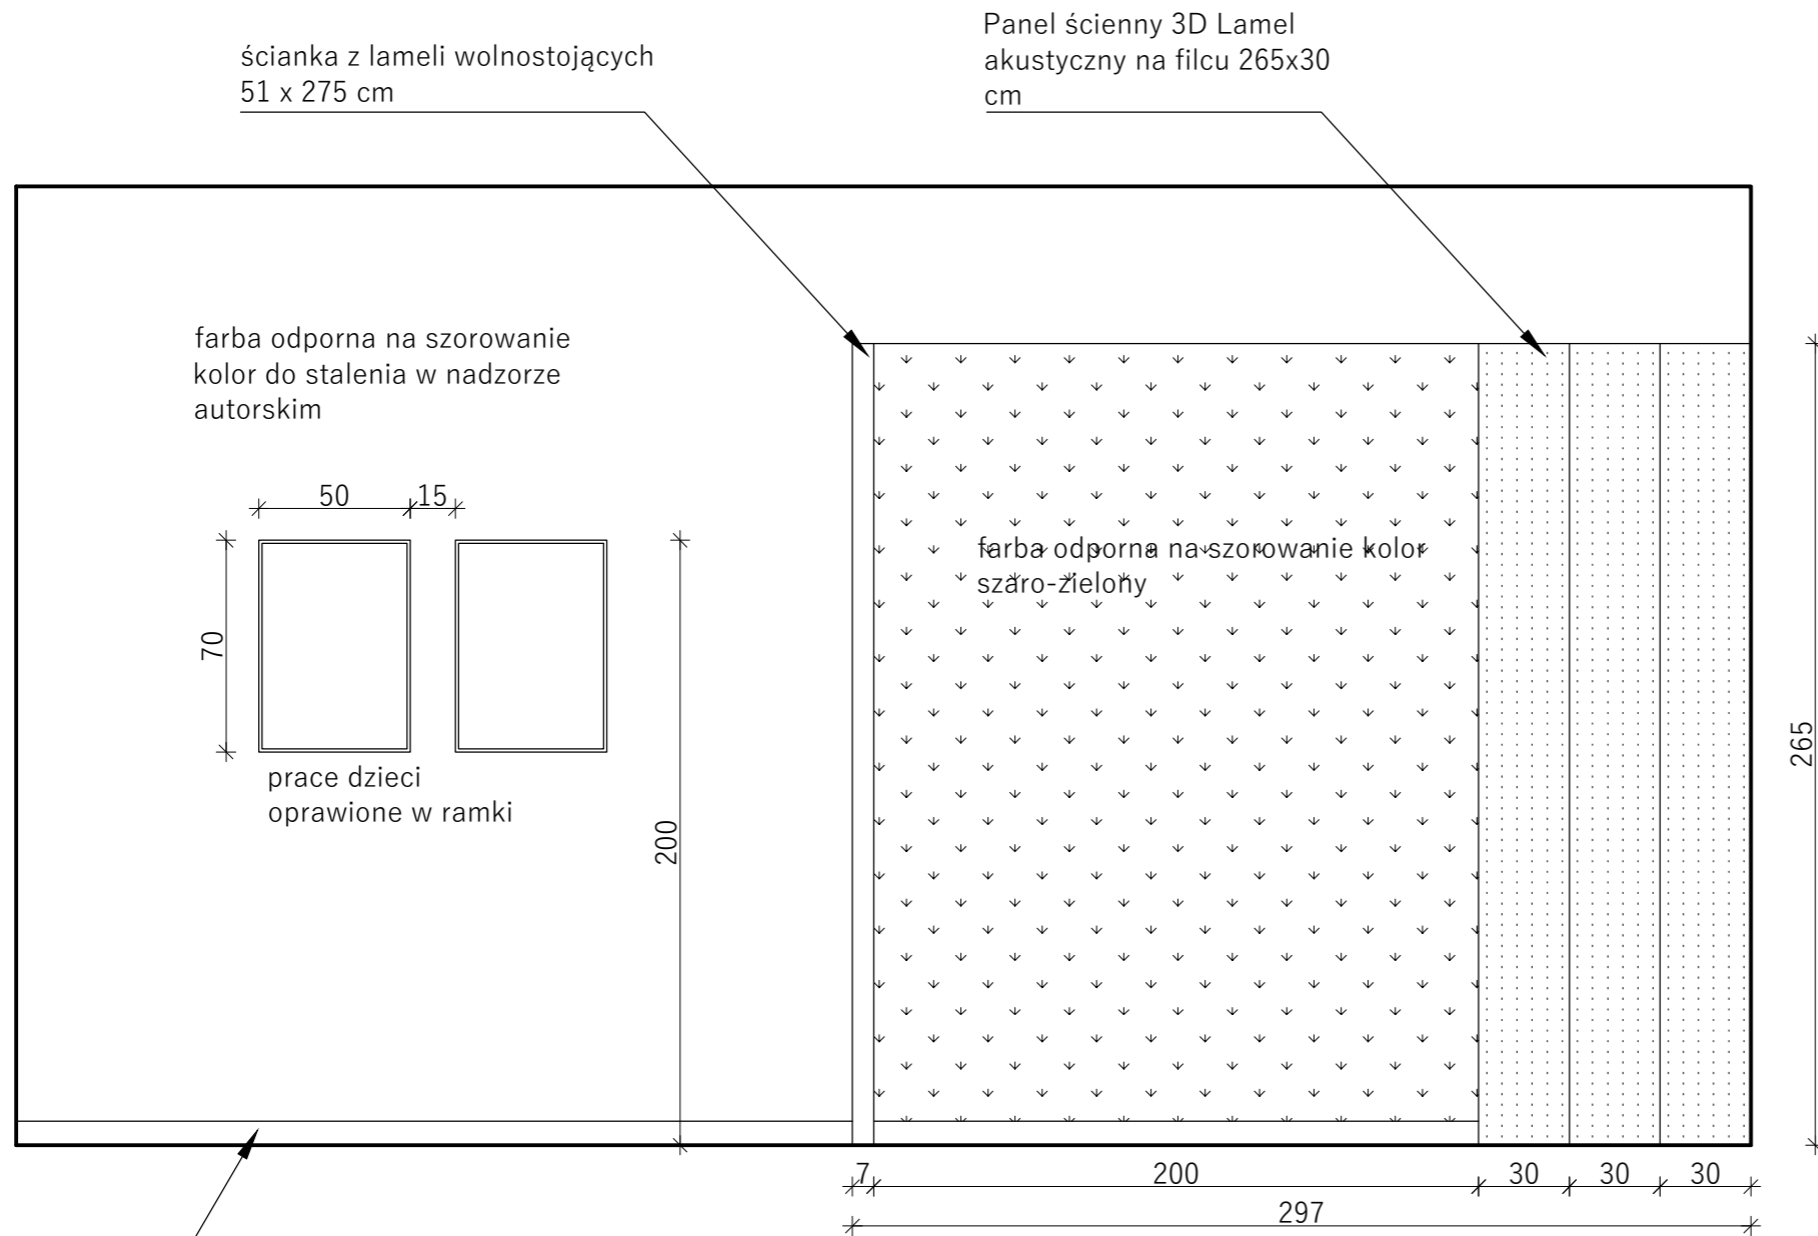

ścianka z lameli wolnostojących  
51 x 275 cm

Panel ścienny 3D Lamel  
akustyczny na filcu 265x30  
cm

farba odporna na szorowanie  
kolor do stalenia w nadzorze  
autorskim

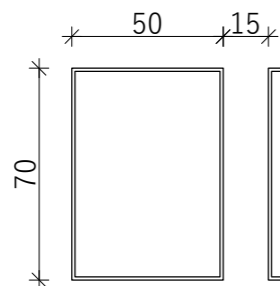


prace dzieci  
oprawione w ramki

farba odporna na szorowanie kolor  
szaro-zielony

Listwa przypodłogowa  
biała 6 cm

<b>UWAGI</b>			
<ul style="list-style-type: none"> <li>wszystkie wymiary sprawdzić w naturze.</li> <li>poziom 0,00 mierzony od gotowej posadzki</li> </ul>			
PRACE MONTAŻOWE:			
<ul style="list-style-type: none"> <li>montaż obrazków</li> <li>montaż paneli ściennych</li> <li>montaż ścianki ażurowej</li> </ul>			
wykonawca:			
<b>DECOCHATA AGATA LACH</b> ul.Strzelców 1c/1, 01-348 Warszawa tel.602 455 908			
inwestor:			
<b>PAŁAC MŁODZIEŻY w WARSZAWIE</b> Pl. Defilad 1 (PKiN) 00-901 Warszawa			
adres inwestycji:			
Ośrodek Warszawskiego Pałacu Młodzieży w Pieczarkach 11-610 Pozezdrze			
nazwa projektu:			
aranżacja wnętrza			
tytuł rysunku:			
POKÓJ - widok ściany 1			
projektował:			
arch. Agata Lach			
faza:	KONCEPCJA		
branża:	ARCHITEKTURA		
skala:	1:50	data:	GRUDZIEŃ 2023
			nr rys: <b>U - 12</b>

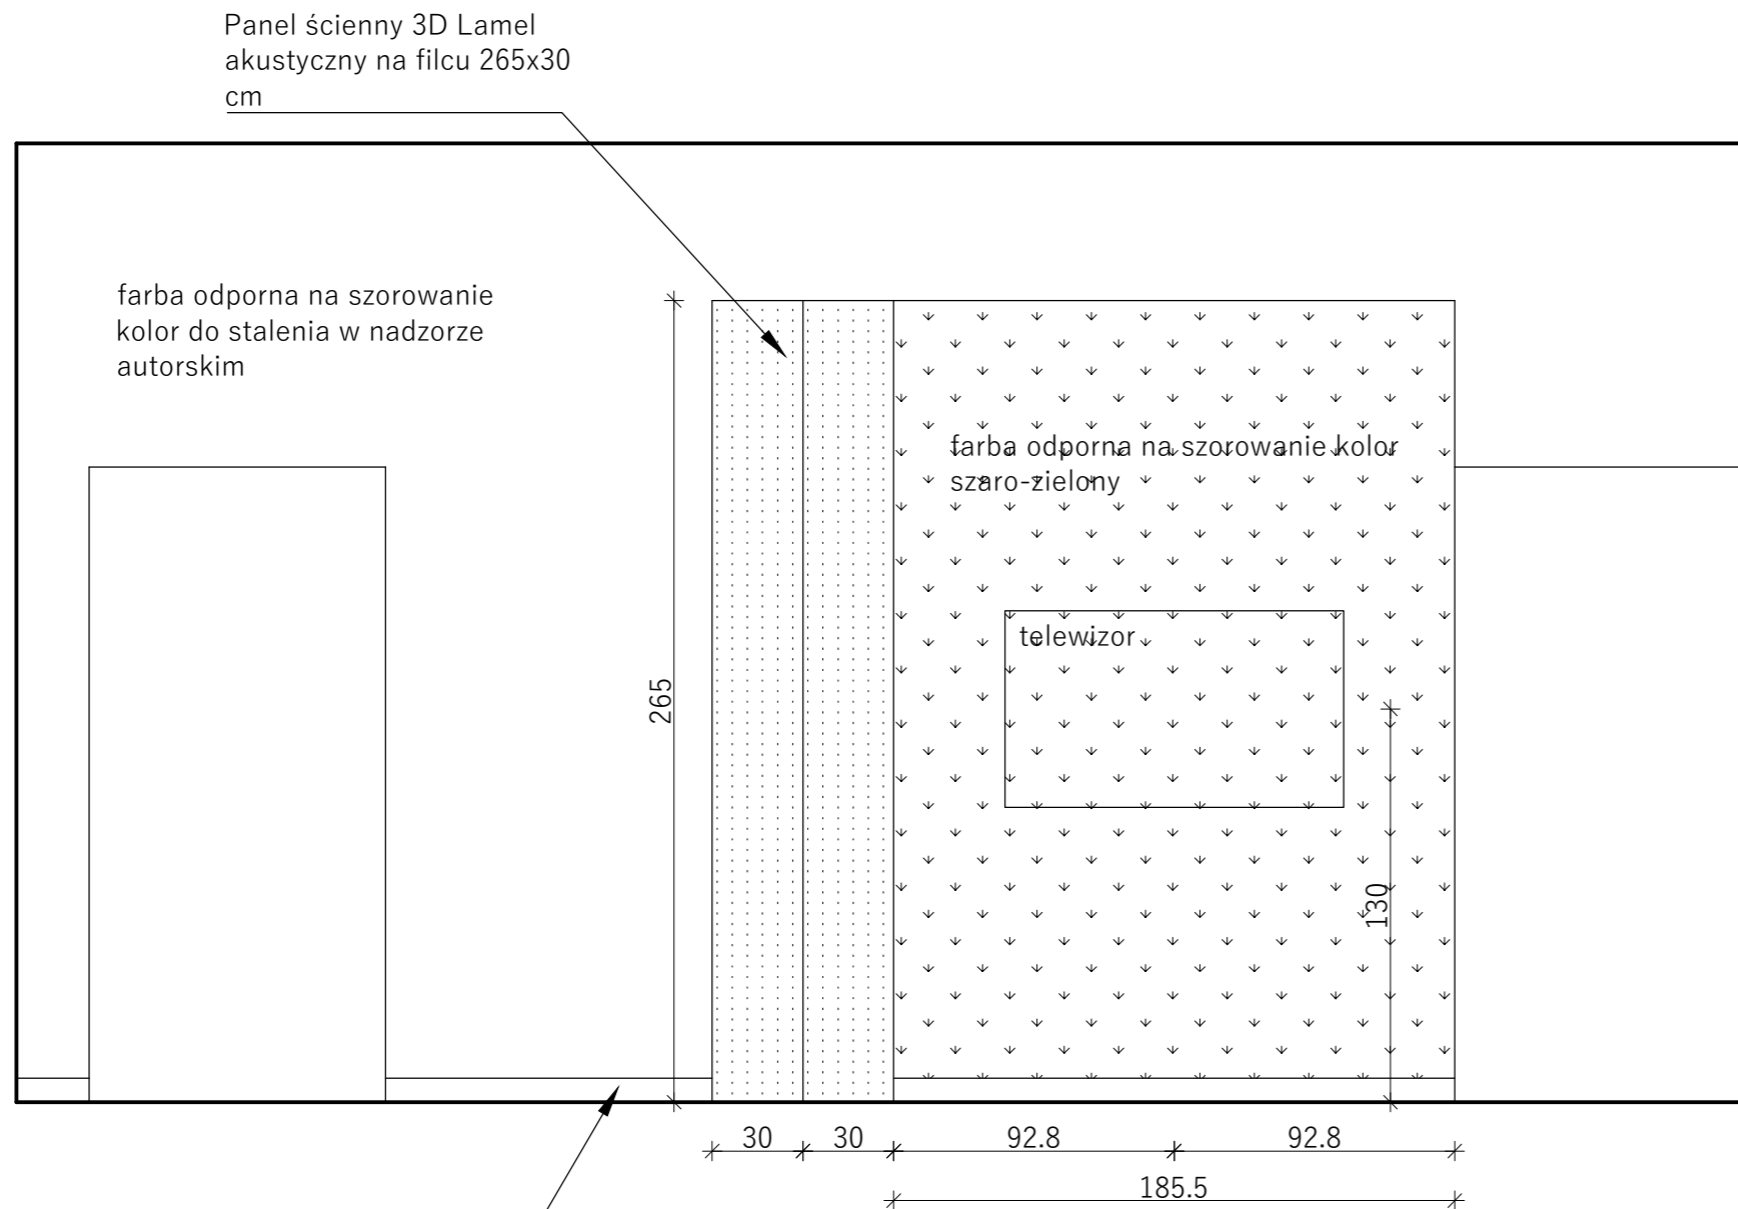


### UWAGI

- wszystkie wymiary sprawdzić w naturze.
- poziom 0,00 mierzony od gotowej posadzki

#### PRACE MONTAŻOWE:

- montaż paneli ściennych

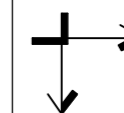

początek układania płytek

wykonawca:

DECOCHATA AGATA LACH  
ul. Strzelców 1c/1, 01-348 Warszawa  
tel. 602 455 908

inwestor:

PAŁAC MŁODZIEŻY w WARSZAWIE  
Pl. Defilad 1 (PKiN)  
00-901 Warszawa

adres inwestycji:

Ośrodek Warszawskiego  
Pałacu Młodzieży w Pieczarkach  
11-610 Pozezdrze

nazwa projektu:

aranżacja wnętrza

tytuł rysunku:

POKÓJ - widok ściany 2

projektował:

arch. Agata Lach


faza: KONCEPCJA

branża: ARCHITEKTURA

skala: 1:50

data: GRUDZIEŃ 2023

nr rys: U - 13

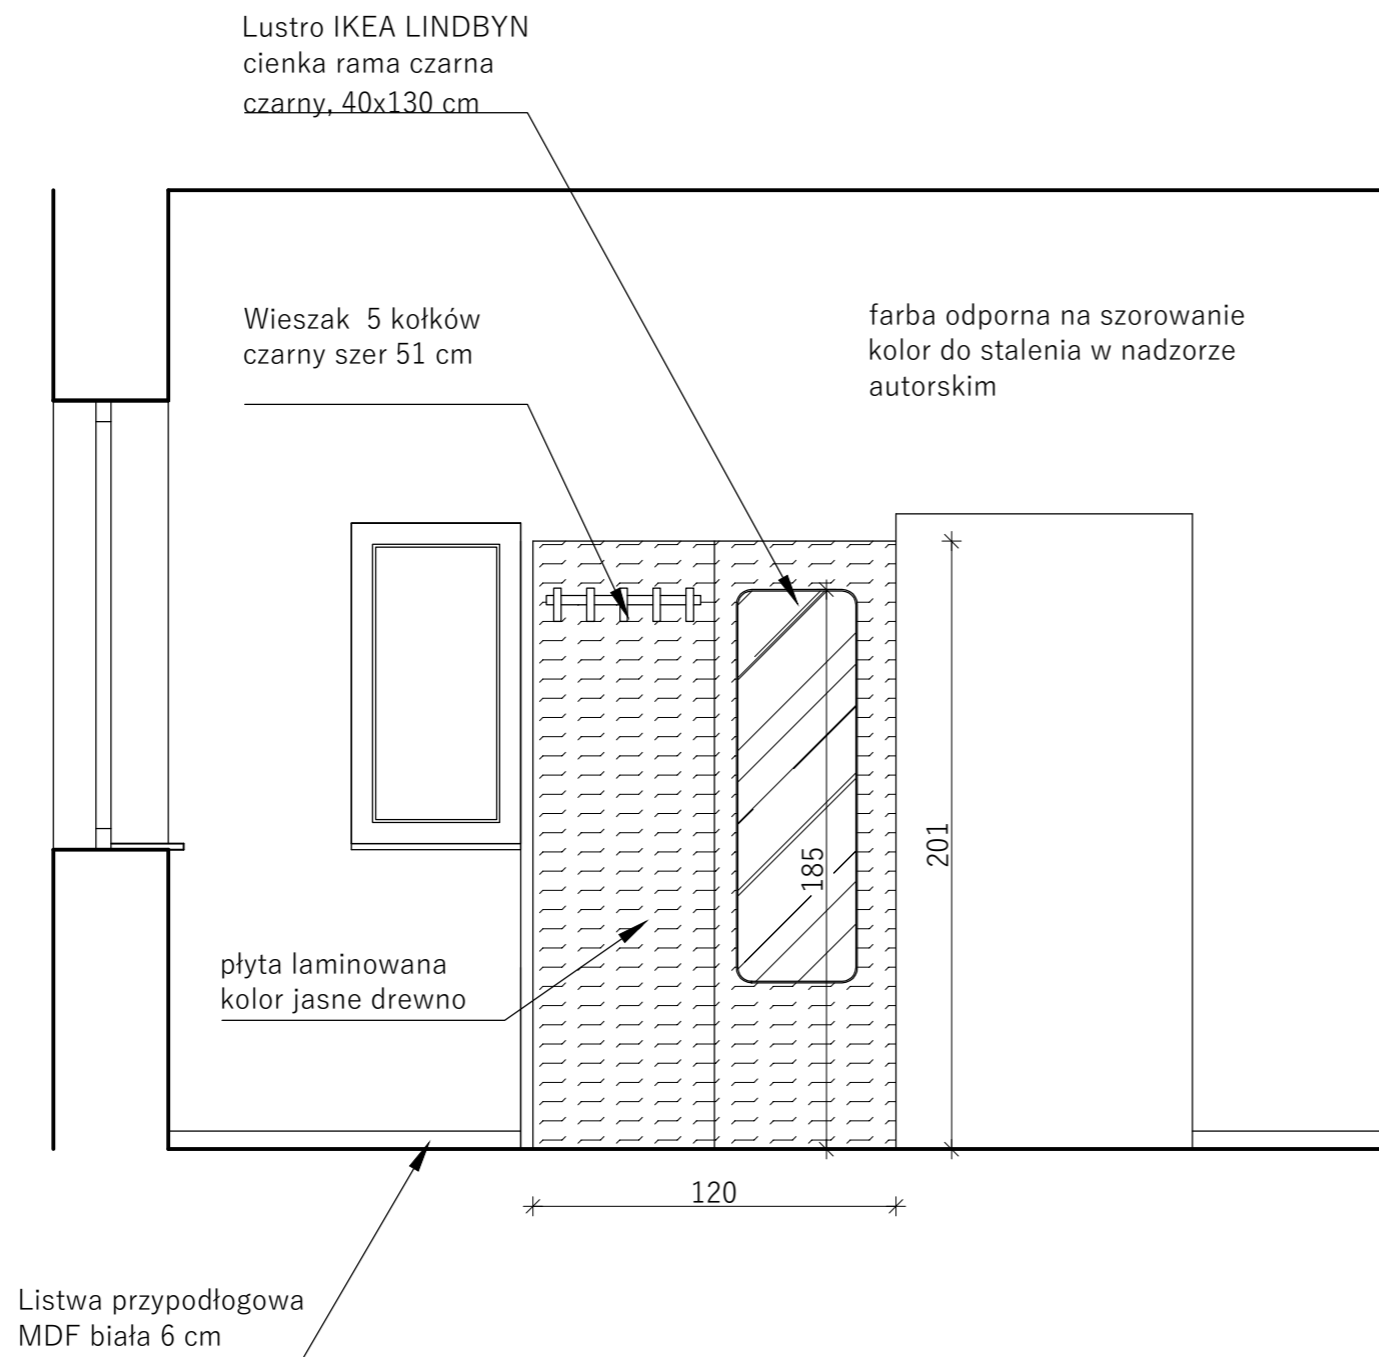

## UWAGI

- wszystkie wymiary sprawdzić w naturze.
- poziom 0,00 mierzony od gotowej posadzki

## PRACE MONTAŻOWE:

- montaż paneli ściennych
- montaż lustra
- montaż wieszaków ściennych

wykonawca:

DECOCHATA AGATA LACH  
ul. Strzelców 1c/1, 01-348 Warszawa  
tel. 602 455 908

inwestor:

PAŁAC MŁODZIEŻY w WARSZAWIE  
Pl. Defilad 1 (PKiN)  
00-901 Warszawa

adres inwestycji:

Ośrodek Warszawskiego  
Pałacu Młodzieży w Pieczarkach  
11-610 Pozezdrze

nazwa projektu:

aranżacja wnętrza

tytuł rysunku:

KUCHNIA- widok ściany 3

projektował:

arch. Agata Lach

faza: KONCEPCJA


branża: ARCHITEKTURA

skala: 1:50

data: GRUDZIEŃ 2023

nr rys:


U - 14

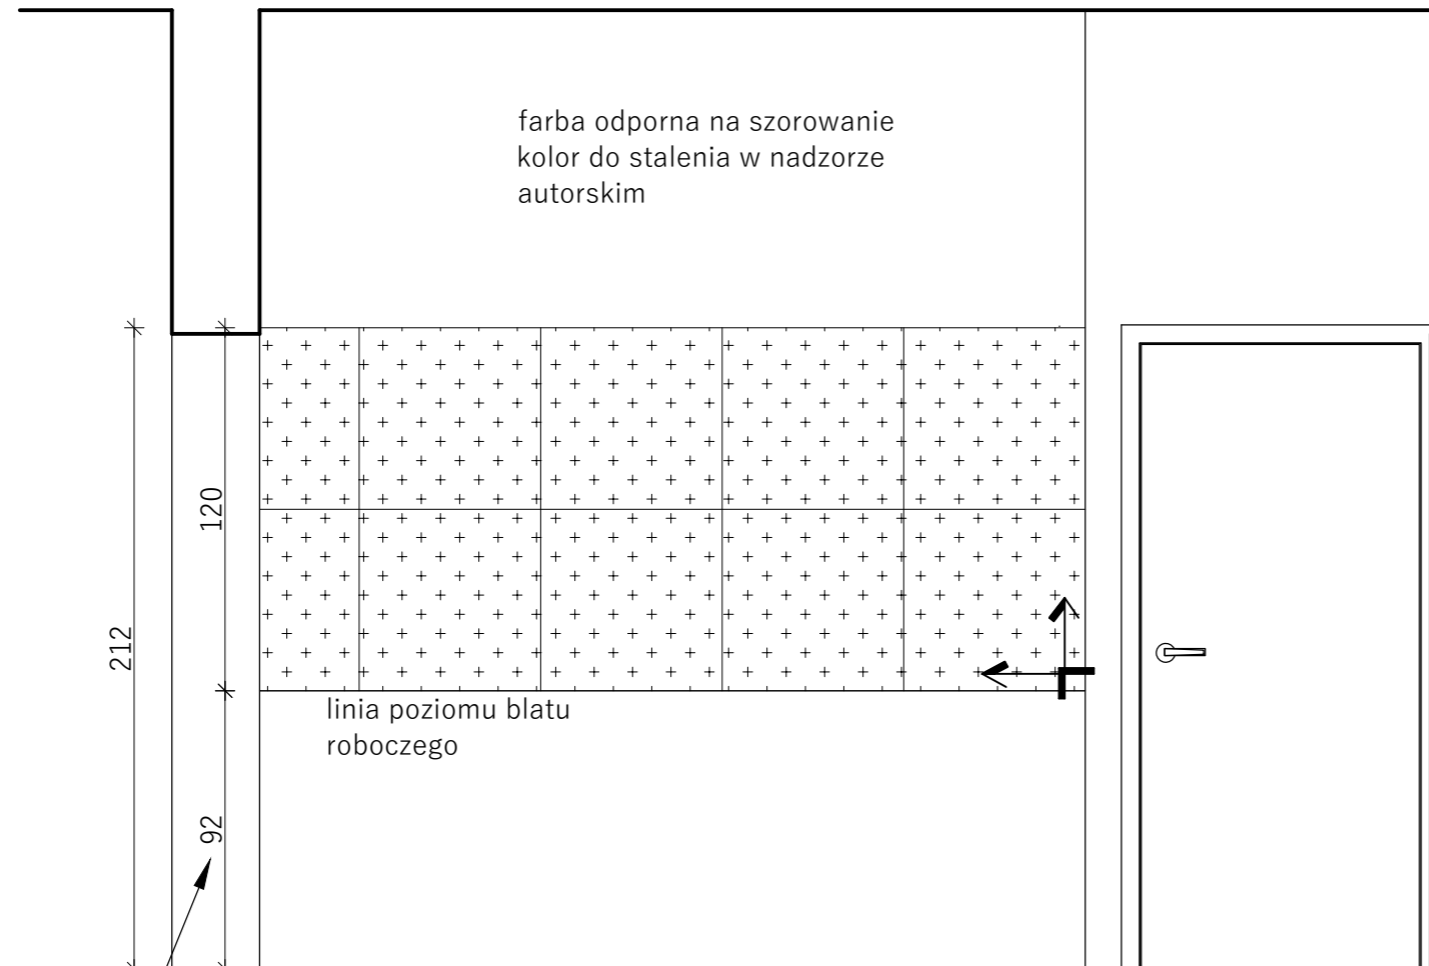

wymiar dostosować  
do poziomu blatu  
roboczego


### UWAGI

- wszystkie wymiary sprawdzić w naturze.
- poziom 0,00 mierzony od gotowej posadzki

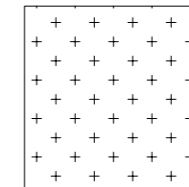

Gres szklwiony Ardenza 59.6 X  
59.6 Keros Ceramica

fuga 1 mm kolor jaśminowy

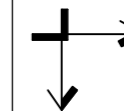

początek układania płytek

wykonawca:

DECOCHATA AGATA LACH  
ul. Strzelców 1c/1, 01-348 Warszawa  
tel. 602 455 908

inwestor:

PAŁAC MŁODZIEŻY w WARSZAWIE  
Pl. Defilad 1 (PKiN)  
00-901 Warszawa

adres inwestycji:

Ośrodek Warszawskiego  
Pałacu Młodzieży w Pieczarkach  
11-610 Pozezdrze

nazwa projektu:

aranżacja wnętrza

tytuł rysunku:

KUCHNIA- widok ściany 4

projektował:

arch. Agata Lach

faza: KONCEPCJA


branża: ARCHITEKTURA

skala: 1:50

data: GRUDZIEŃ 2023

nr rys: U - 15




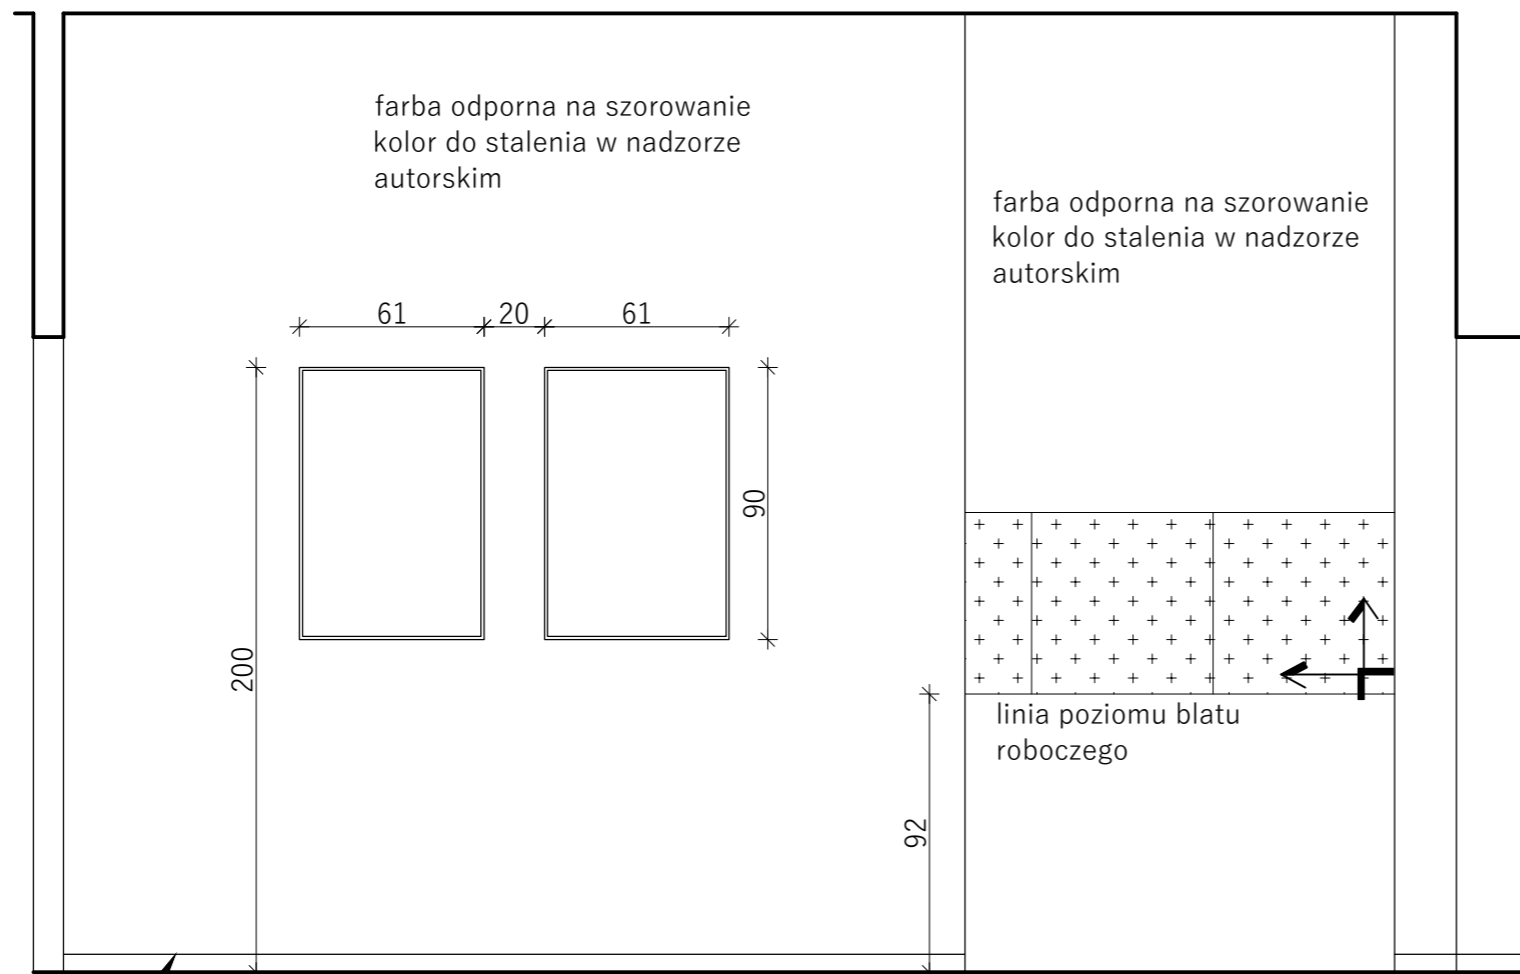

Listwa przypodłogowa  
MDF biała 6 cm

### UWAGI

- wszystkie wymiary sprawdzić w naturze.
- poziom 0,00 mierzony od gotowej posadzki

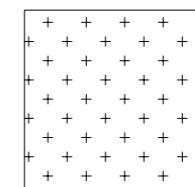


Gres szkliony Ardenza 59.6 X  
59.6 Keros Ceramica

fuga 1 mm kolor jaśminowy

### PRACE MONTAŻOWE:

- montaż obrazków

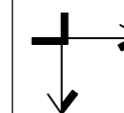

początek układania płytek

wykonawca:

DECOCHATA AGATA LACH  
ul. Strzelców 1c/1, 01-348 Warszawa  
tel. 602 455 908

inwestor:

PAŁAC MŁODZIEŻY w WARSZAWIE  
Pl. Defilad 1 (PKiN)  
00-901 Warszawa

adres inwestycji:

Ośrodek Warszawskiego  
Pałacu Młodzieży w Pieczarkach  
11-610 Pozezdrze

nazwa projektu:

aranżacja wnętrza

tytuł rysunku:

HALL- widok ściany 5

projektował:

arch. Agata Lach

faza: KONCEPCJA

branża: ARCHITEKTURA

skala: 1:50

data: GRUDZIEŃ 2023

nr rys:


U - 16

### UWAGI

- wszystkie wymiary sprawdzić w naturze.
- poziom 0,00 mierzony od gotowej posadzki

#### PRACE MONTAŻOWE:

- montaż tablicy magnetycznej

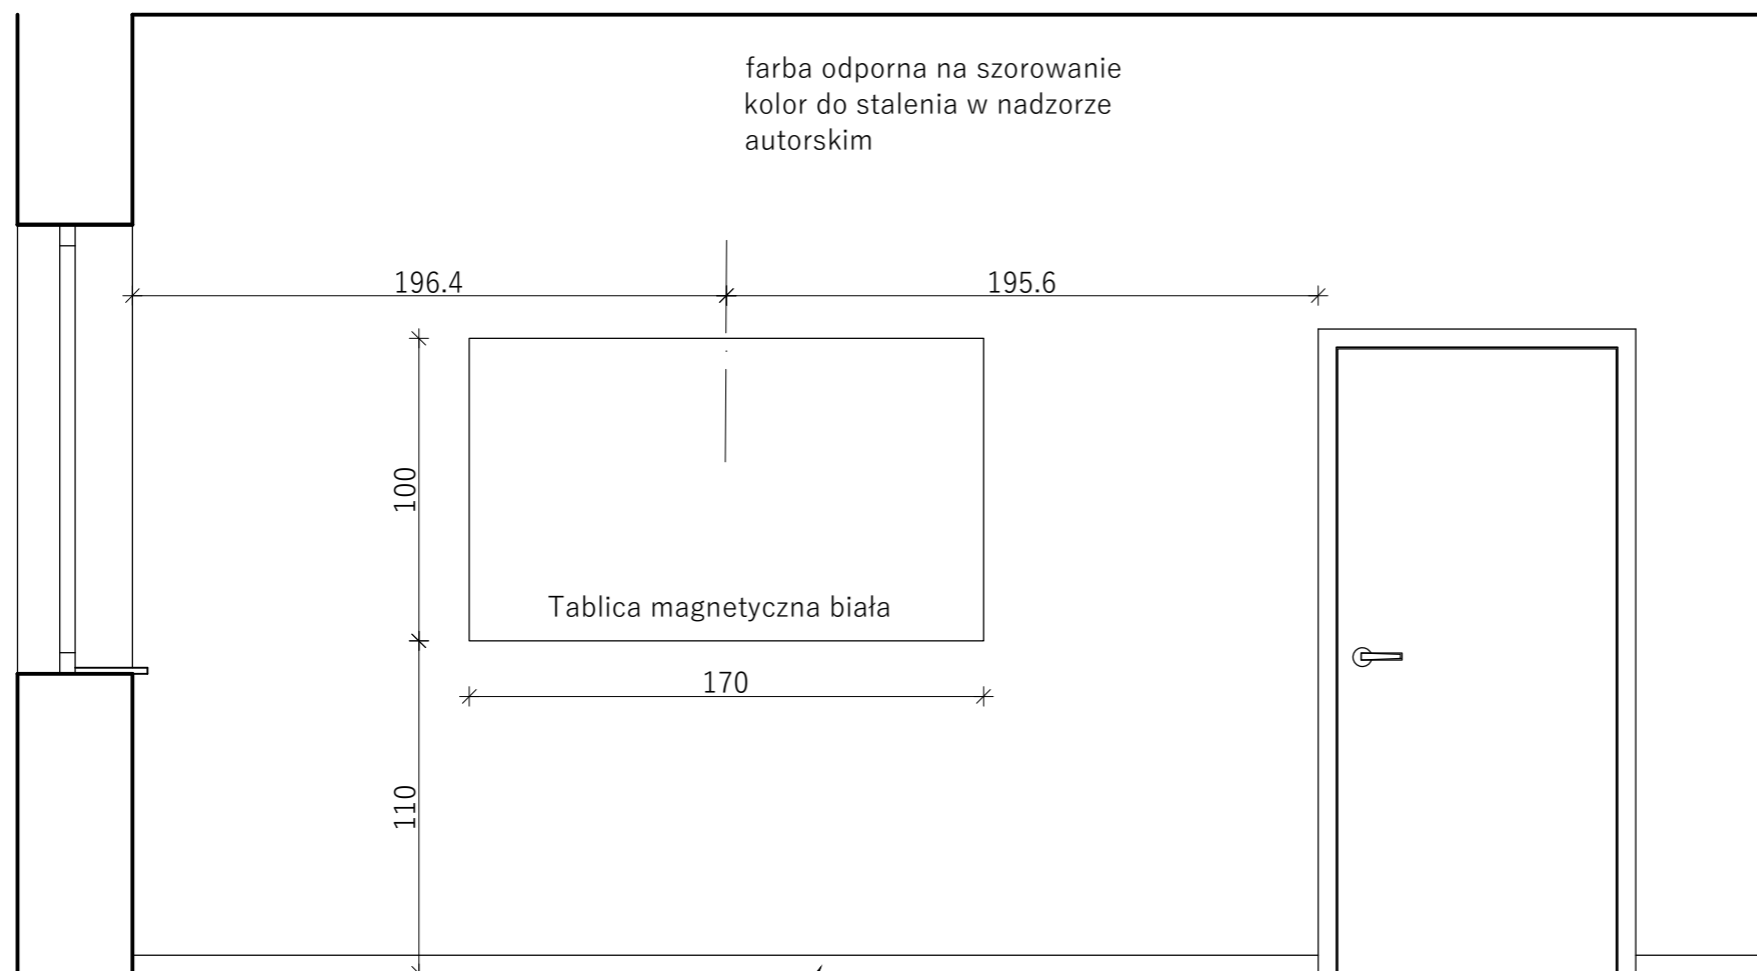

widok ściany 6

Listwa przypodłogowa  
MDF biała 6 cm

wykonawca:

DECOCHATA AGATA LACH  
ul. Strzelców 1c/1, 01-348 Warszawa  
tel. 602 455 908

inwestor:

PAŁAC MŁODZIEŻY w WARSZAWIE  
Pl. Defilad 1 (PKiN)  
00-901 Warszawa

adres inwestycji:

Ośrodek Warszawskiego  
Pałacu Młodzieży w Pieczarkach  
11-610 Pozezdrze

nazwa projektu:

aranżacja wnętrza

tytuł rysunku:

POKÓJ- widok ściany 6

projektował:

arch. Agata Lach

faza: KONCEPCJA


branża: ARCHITEKTURA

skala: 1:50

data: GRUDZIEŃ 2023

nr rys:

U - 17

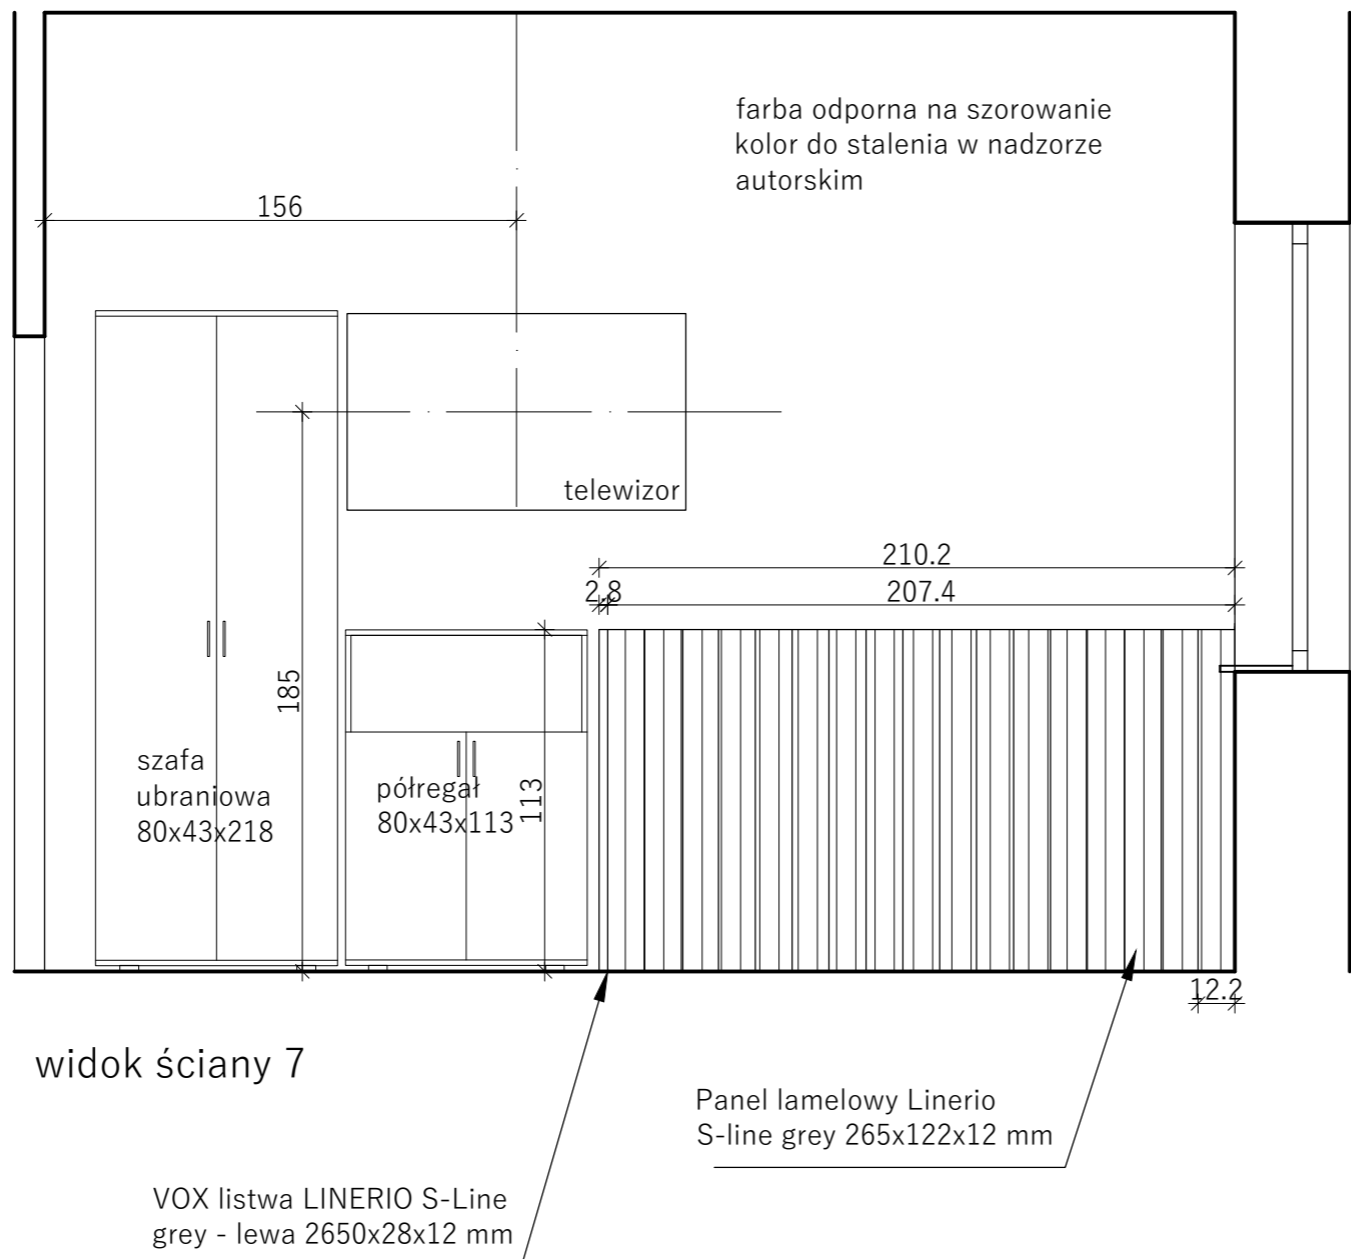

### UWAGI

- wszystkie wymiary sprawdzić w naturze.
- poziom 0,00 mierzony od gotowej posadzki

### PRACE MONTAŻOWE:

- montaż mebli (skręcanie mebli)
- montaż paneli ściennych

wykonawca:

DECOCHATA AGATA LACH  
ul.Strzelców 1c/1, 01-348 Warszawa  
tel.602 455 908

inwestor:

PAŁAC MŁODZIEŻY w WARSZAWIE  
Pl. Defilad 1 (PKiN)  
00-901 Warszawa

adres inwestycji:

Ośrodek Warszawskiego  
Pałacu Młodzieży w Pieczarkach  
11-610 Pozezdrze

nazwa projektu:

aranżacja wnętrza

tytuł rysunku:

POKÓJ- widok ściany 7

projektował:

arch. Agata Lach

faza: KONCEPCJA


branża: ARCHITEKTURA

skala: 1:50

data: GRUDZIEŃ 2023

nr rys:

U - 18

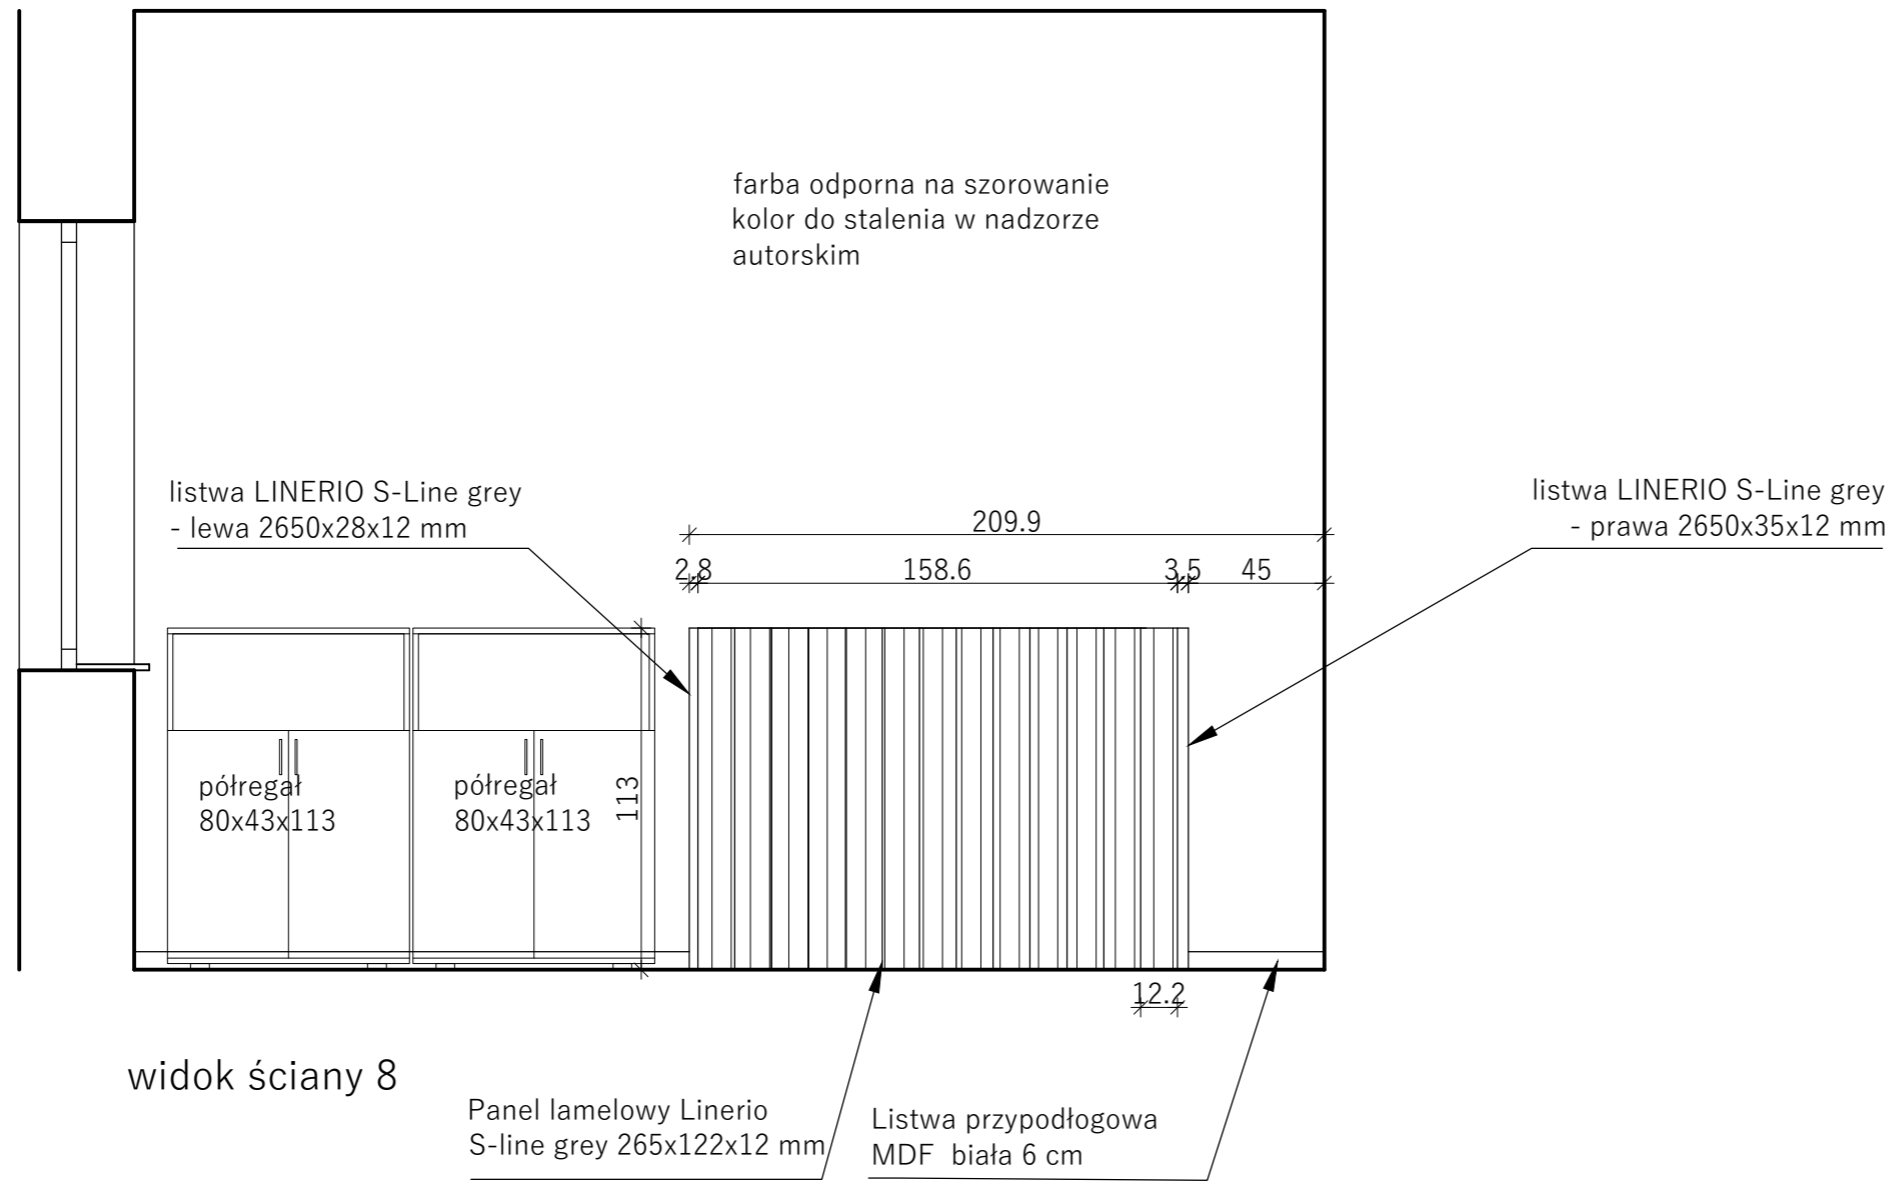

### UWAGI

- wszystkie wymiary sprawdzić w naturze.
- poziom 0,00 mierzony od gotowej posadzki

### PRACE MONTAŻOWE:

- montaż mebli (skręcanie mebli)
- montaż paneli ściennych

wykonawca:

DECOCHATA AGATA LACH  
ul. Strzelców 1c/1, 01-348 Warszawa  
tel. 602 455 908

inwestor:

PAŁAC MŁODZIEŻY w WARSZAWIE  
Pl. Defilad 1 (PKiN)  
00-901 Warszawa

adres inwestycji:

Ośrodek Warszawskiego  
Pałacu Młodzieży w Pieczarkach  
11-610 Pozezdrze

nazwa projektu:

aranżacja wnętrza

tytuł rysunku:

POKÓJ BIUROWY- widok ściany 8

projektował:

arch. Agata Lach


faza: KONCEPCJA

branża: ARCHITEKTURA

skala: 1:50

data: GRUDZIEŃ 2023

nr rys: U - 19

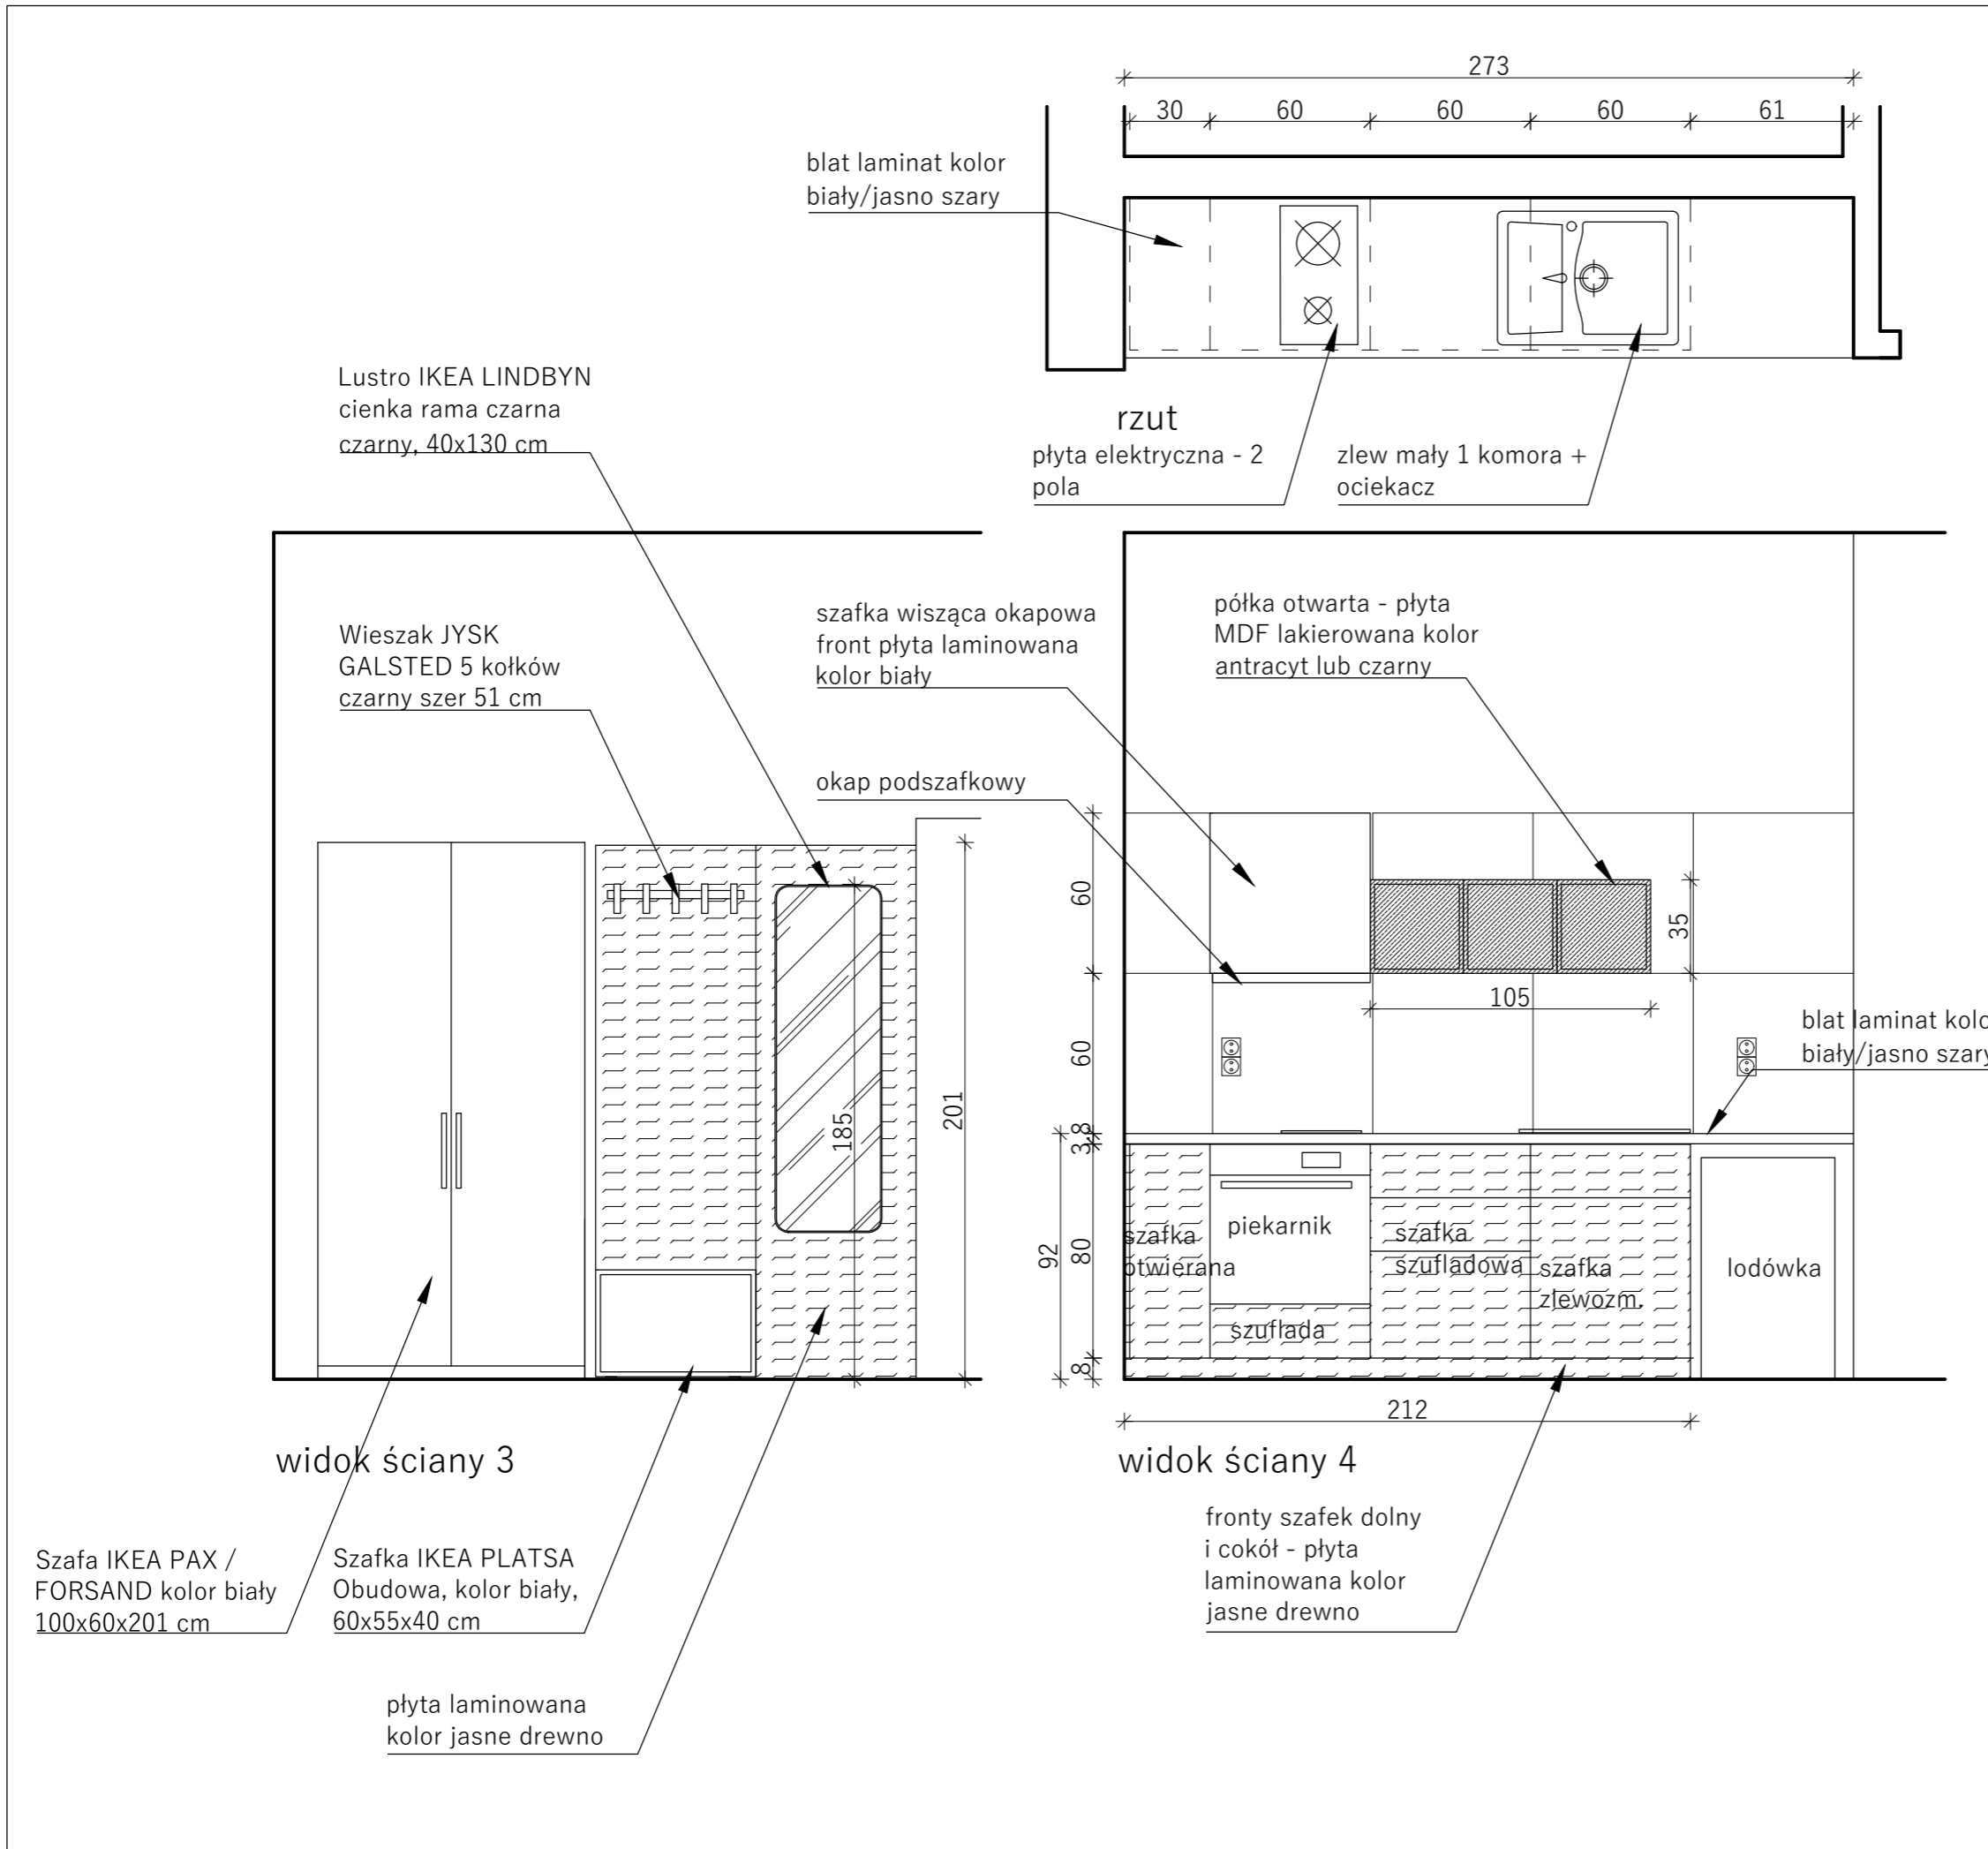

### UWAGI

- wszystkie wymiary sprawdzić w naturze.
- poziom 0,00 mierzony od gotowej posadzki

### PRACE MONTAŻOWE:

- montaż mebli kuchennych (skręcanie mebli)
- montaż szafy ubraniowej oraz szafki (skręcanie mebli)
- montaż paneli ściennych
- montaż lustra i wieszaków

wykonawca:

DECOCHATA AGATA LACH  
 ul.Strzelców 1c/1, 01-348 Warszawa  
 tel.602 455 908

inwestor:

PAŁAC MŁODZIEŻY w WARSZAWIE  
 Pl. Defilad 1 (PKiN)  
 00-901 Warszawa

adres inwestycji:

Ośrodek Warszawskiego  
 Pałacu Młodzieży w Pieczarkach  
 11-610 Pozezdrze

nazwa projektu:

aranżacja wnętrza

tytuł rysunku:

KUCHNIA- zabudowa meblowa

projektował:

arch. Agata Lach

faza: KONCEPCJA



branża: ARCHITEKTURA

skala: 1:50

data: GRUDZIEŃ 2023

nr rys:

S - 01

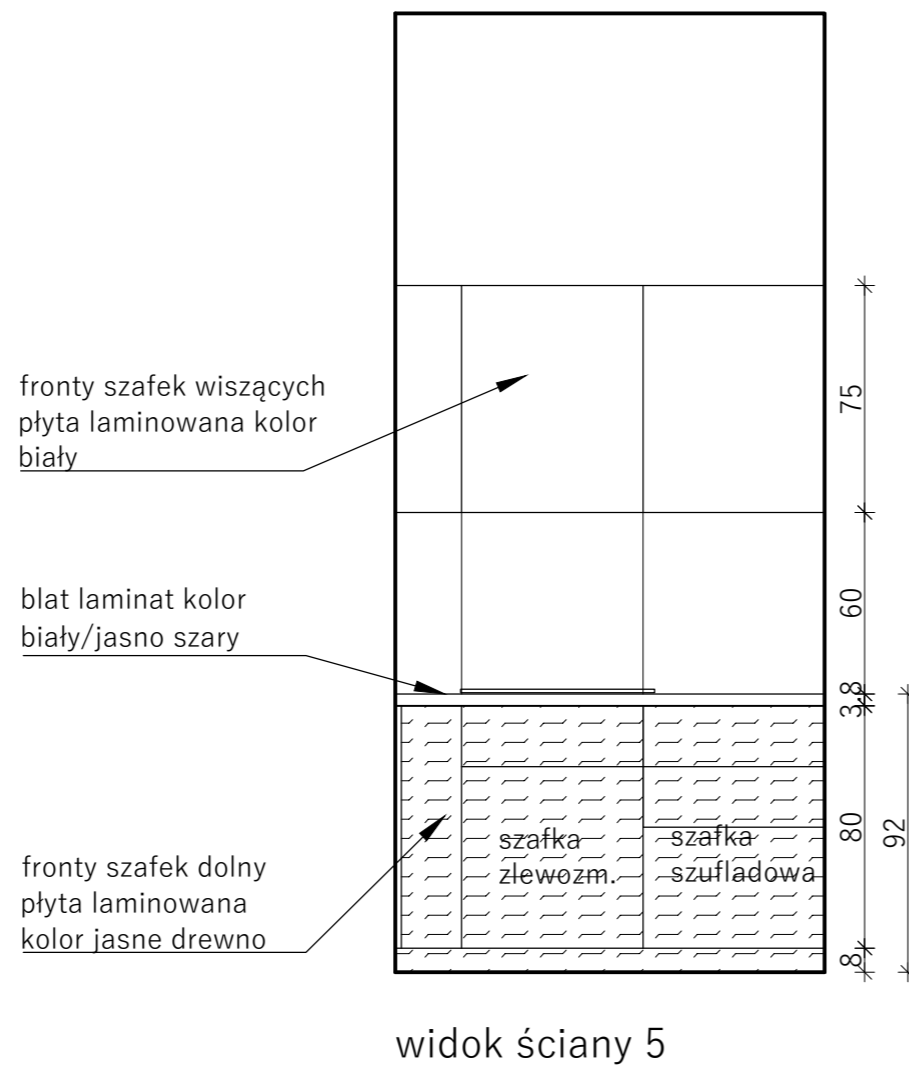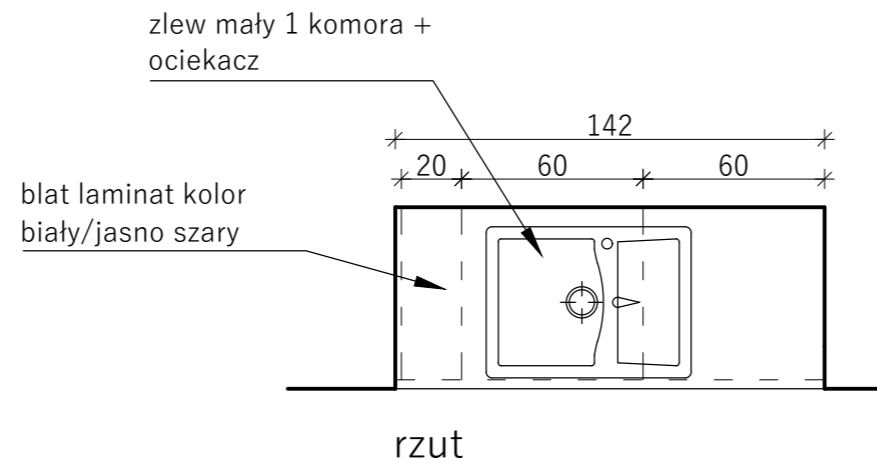

## UWAGI

- wszystkie wymiary sprawdzić w naturze.
- poziom 0,00 mierzony od gotowej posadzki

## PRACE MONTAŻOWE:

- montaż mebli kuchennych (skręcanie mebli)

wykonawca:

DECOCHATA AGATA LACH  
ul. Strzelców 1c/1, 01-348 Warszawa  
tel. 602 455 908

inwestor:

PAŁAC MŁODZIEŻY w WARSZAWIE  
Pl. Defilad 1 (PKiN)  
00-901 Warszawa

adres inwestycji:

Ośrodek Warszawskiego  
Pałacu Młodzieży w Pieczarkach  
11-610 Pozezdrze

nazwa projektu:

aranżacja wnętrza

tytuł rysunku:

HALL- zabudowa meblowa

projektował:

arch. Agata Lach

faza: KONCEPCJA

branża: ARCHITEKTURA

skala: 1:50

data: GRUDZIEŃ 2023

nr rys: S - 02